
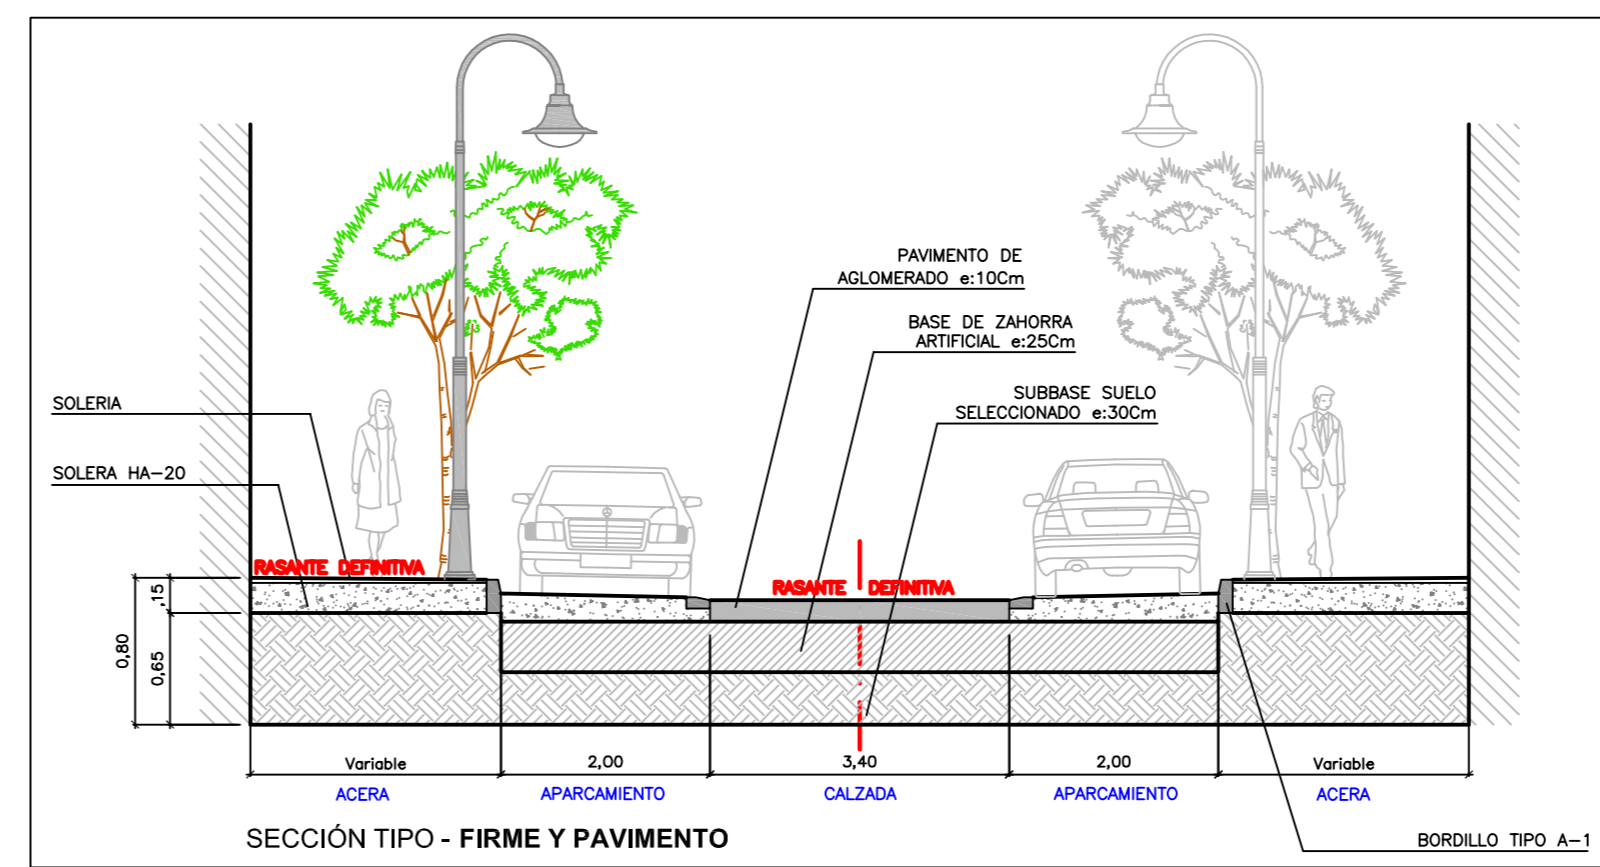


SIMBOLOGIA

	FAROLA
	PAPELERA
	PILONA
	ALCORQUE
	ARBOL (C/15M. Aprox.)

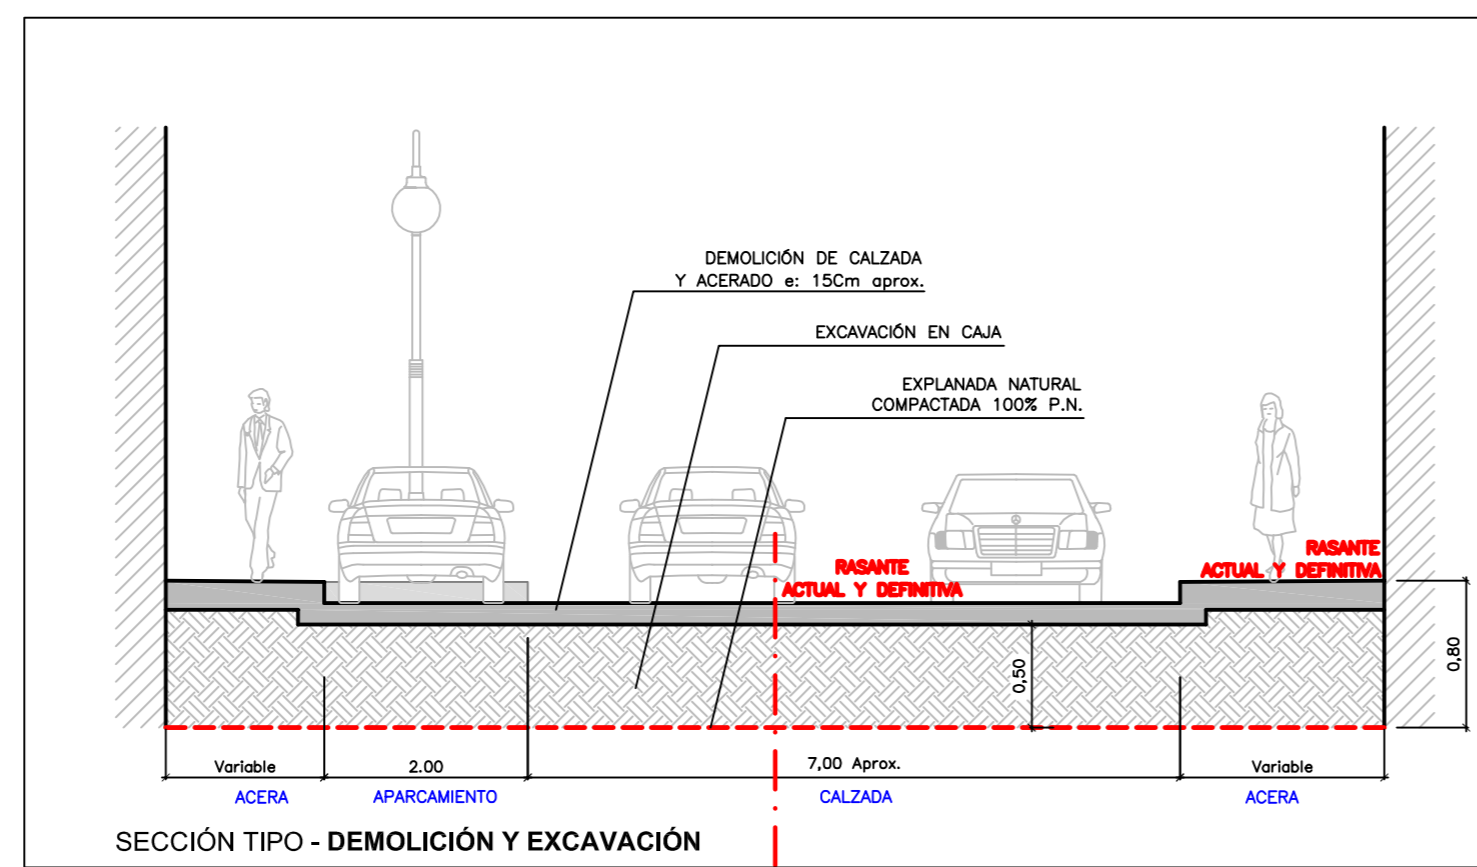

EXCMO. AYUNTAMIENTO DE MIJAS OFICINA TECNICA MUNICIPAL			
PROYECTO DE REMODELACION INTEGRAL DE C/ LA UNIÓN - 1º FASE			
Nº de CONTROL: 7409	PLANO: REFORMADO ABRIL 2012		
Nº de PLANO: 03			
FECHA: Abril 2011	INGENIERO TECNICO	INGENIERO TECNICO	INGENIERO C.C.P.
ESCALA: 1/250	Francisco J. Jimenez	Iban Cotilla Vilchez	Fernando Jimenez R.