

COLECTOR A

ESCALAS { HORIZONTAL = 1000
VERTICAL = 500

Pendientes

Tubería

Cotas de Desmante


Cotas de Rasante

Cotas de Colector

Distancias Parciales

Distancias a Origen

Nº de pozo

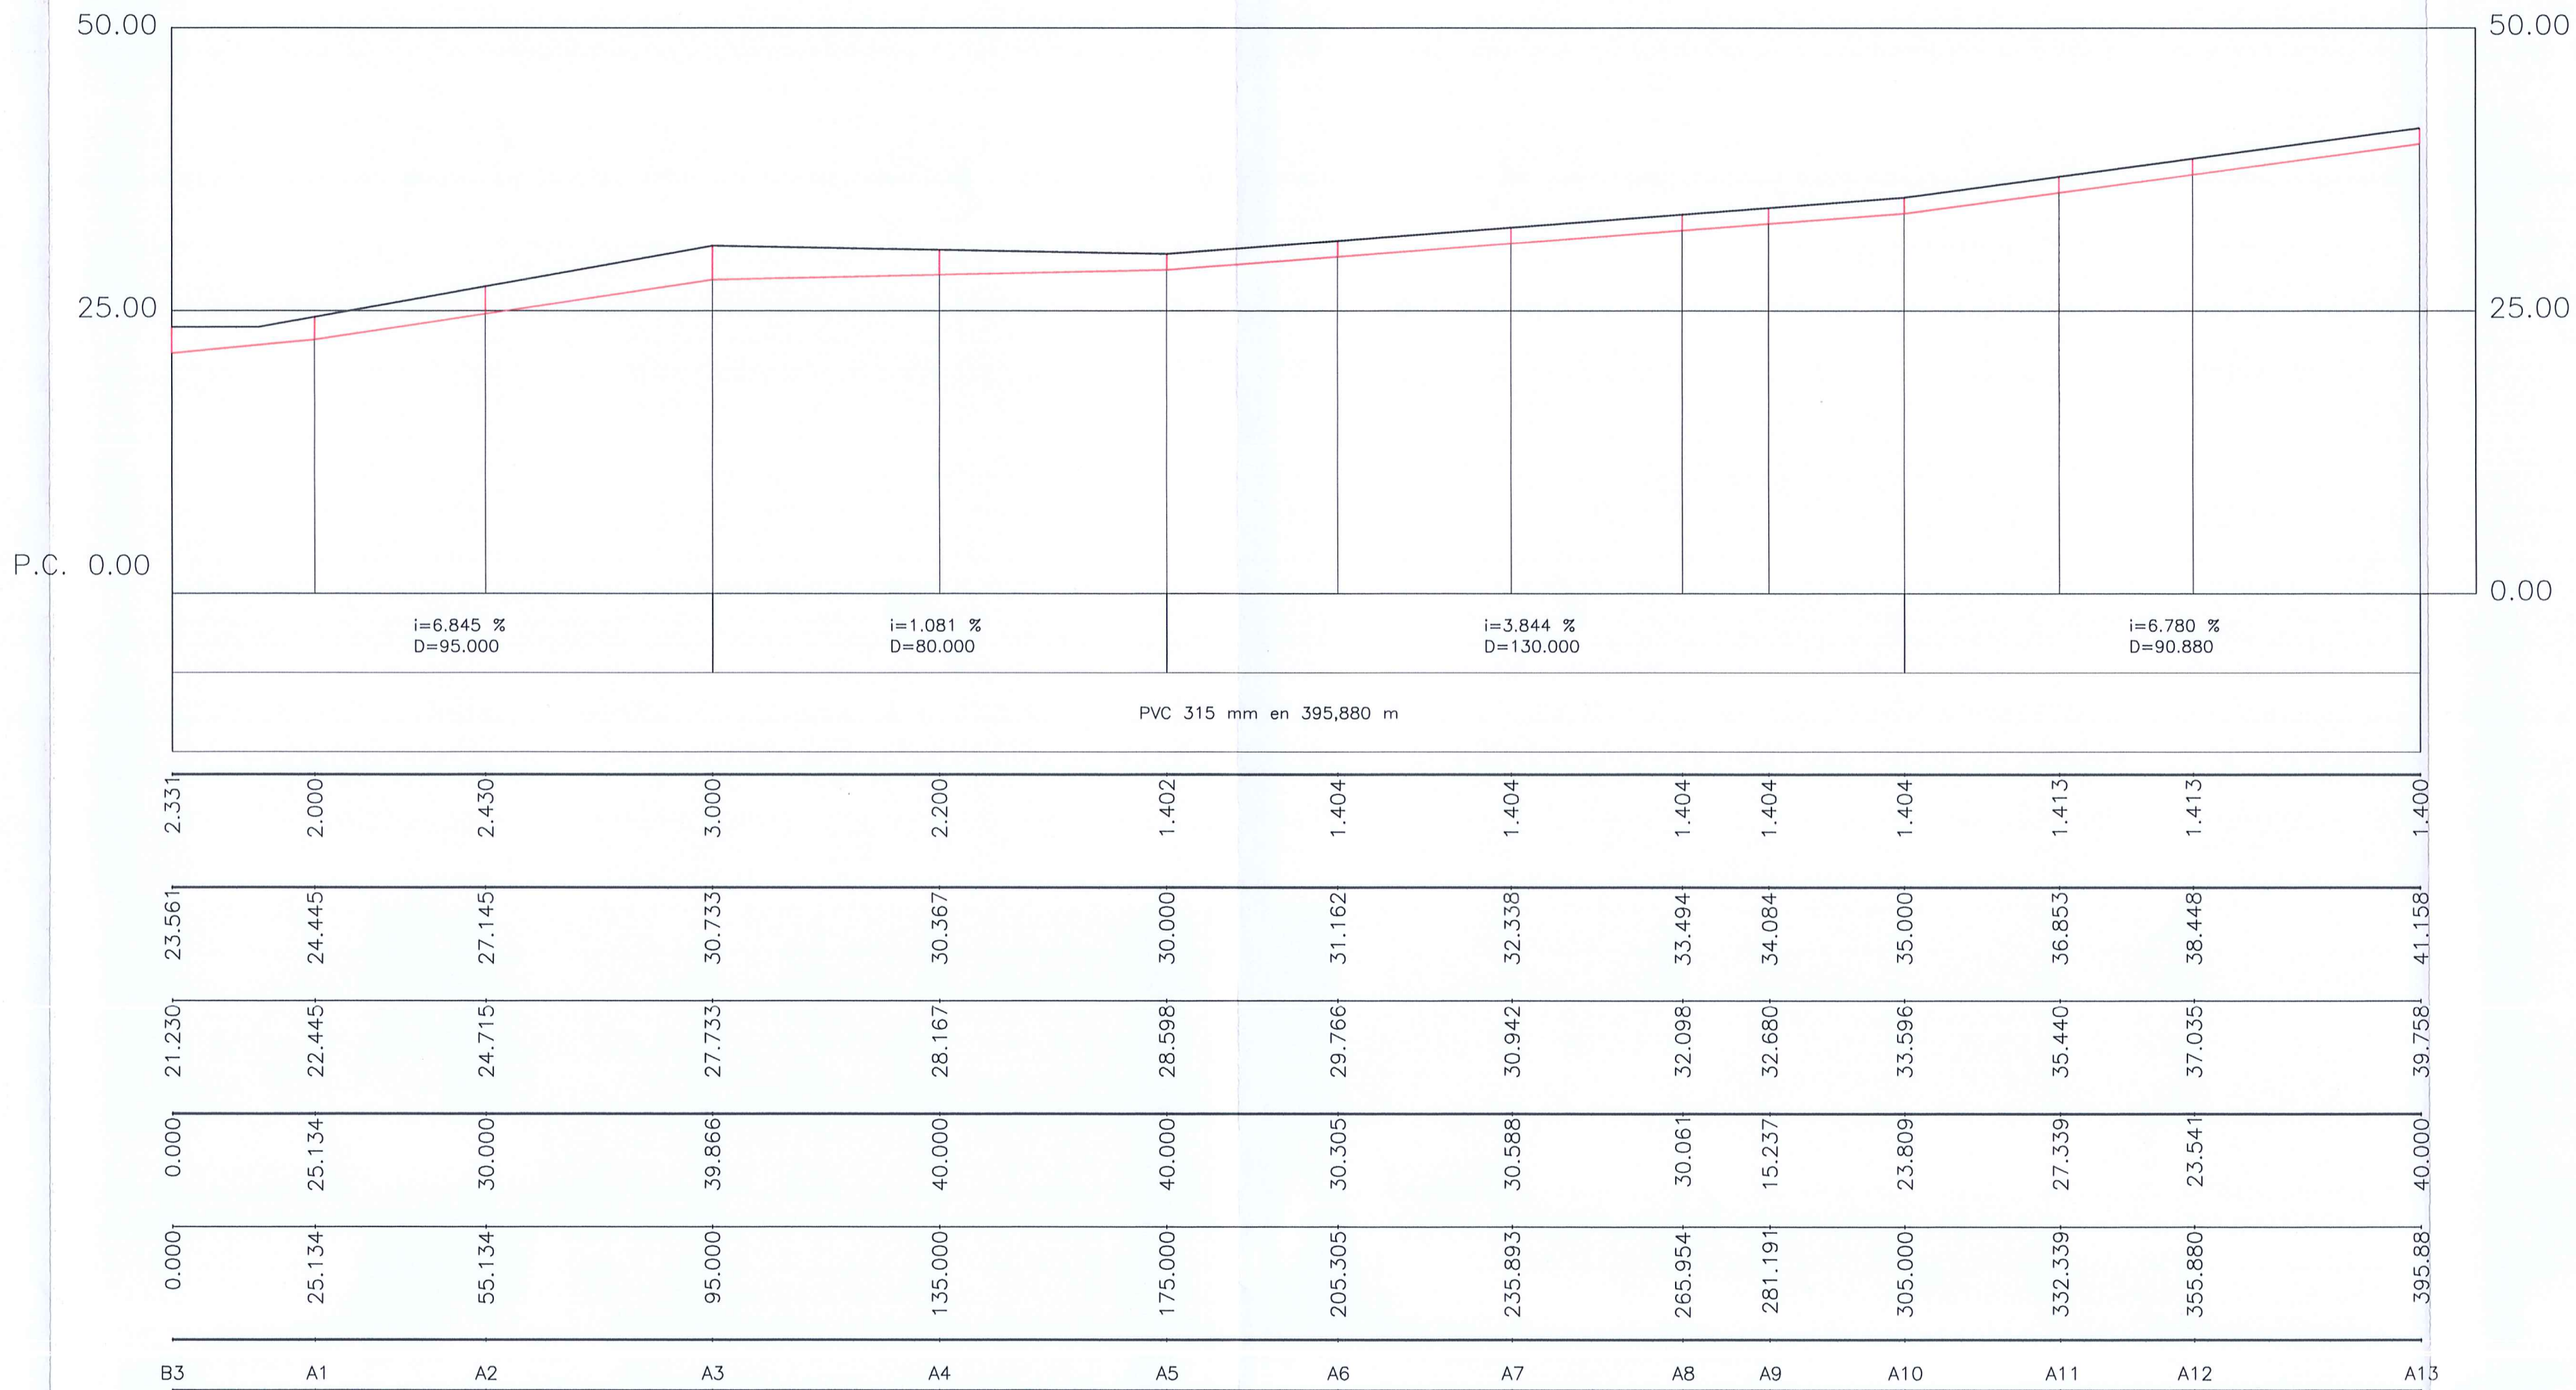

COLECTOR B

ESCALAS { HORIZONTAL = 1000
VERTICAL = 500

Pendientes

Tubería

Cotas de Desmante


Cotas de Rasante

Cotas de Colector

Distancias Parciales

Distancias a Origen

Nº de pozo

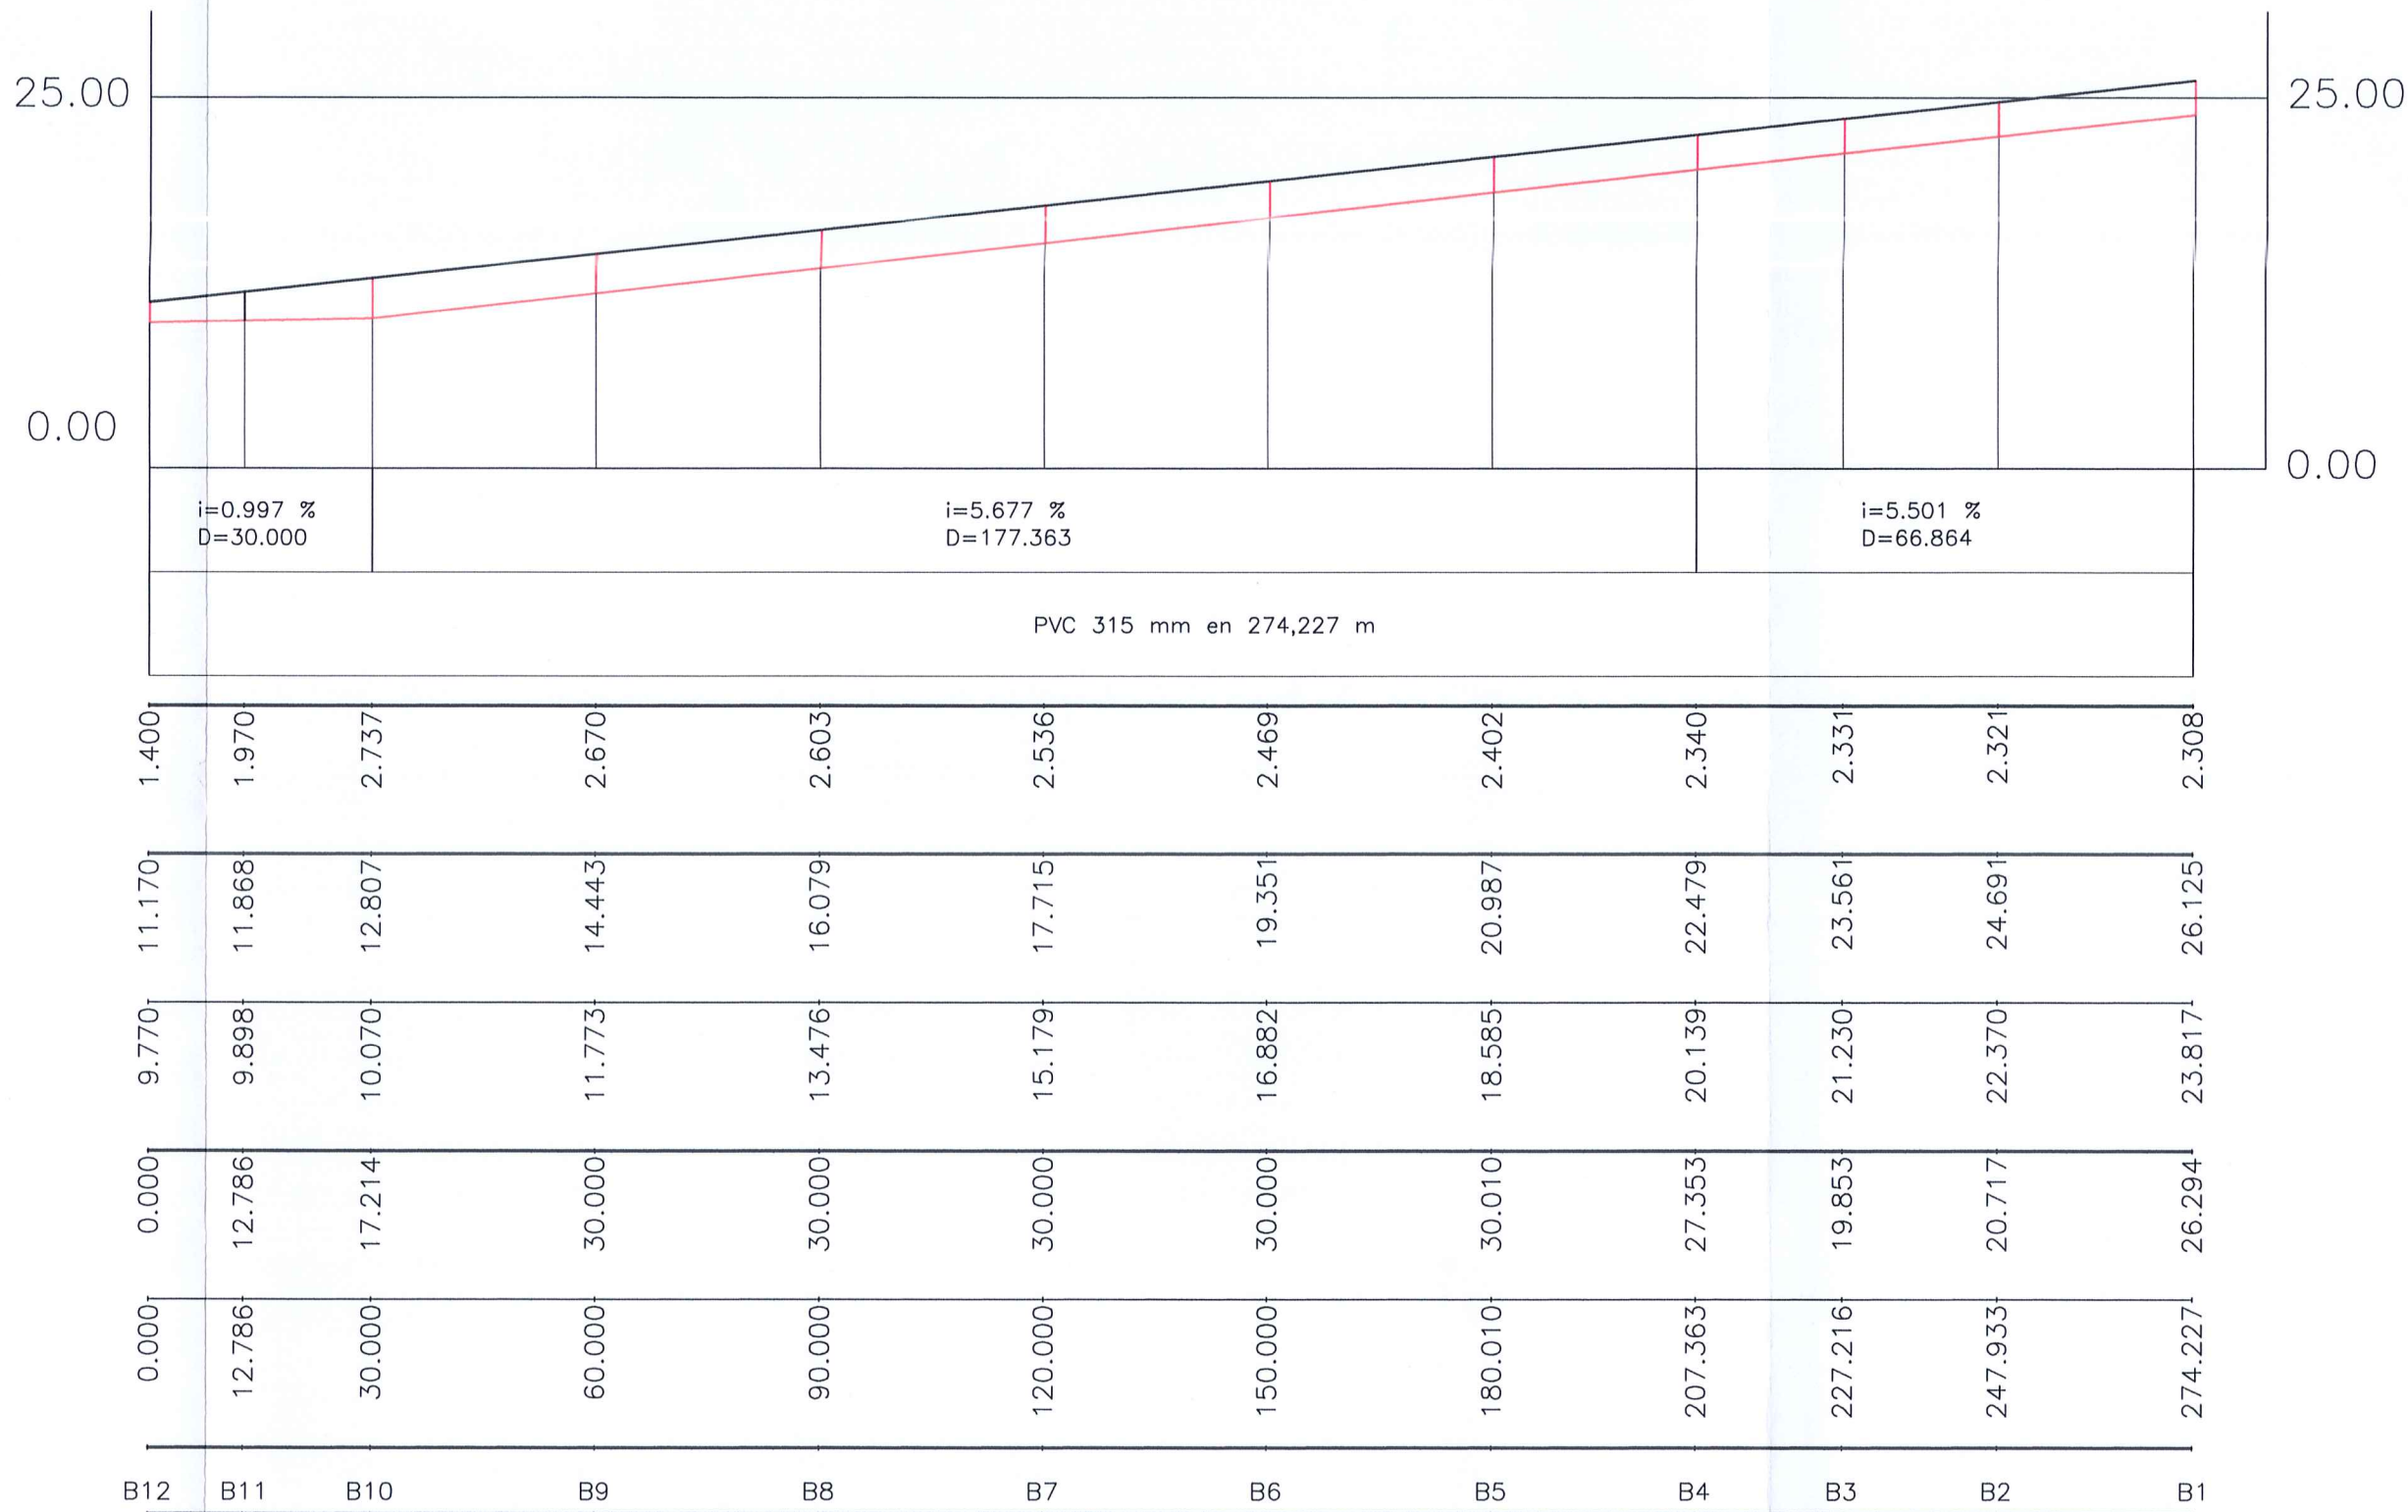

Delegación: ANDALUCÍA
Col.: FRANCISCO MORENO JIMÉNEZ
PRY: URB. C/17 DE MIJAS (MALAGA)
Vis: 3951/02
8 de Noviembre de 2002
Prepto: 207.400,00
Nº Col: 1594
PLANOS



C/ Margarita, 65
local 2, bloque 3
29649 Mijas-Costa
MALAGA
Tf: 952 58 23 23
g7ingenieria@g7ingenieria.com

PROYECTO DE URBANIZACION DE LA UNIDAD
DE EJECUCION C-17 DE MIJAS (MALAGA)

PETICIONARIO: APEX 2000 S.A.U.

PLANO DE:
PERFILES RESIDUALES 1

Francisco Moreno Jiménez

Ingeniería Industrial

REF: 021102

FECHA: NOV 2002

ESCALA:

SUST.

PLANO Nº

13