

COLECTOR C

ESCALAS { HORIZONTAL = 1000
VERTICAL = 500

Pendientes

Tubería

Cotas de Desmante


Cotas de Terreno

Cotas de Colector

Distancias Parciales

Distancias a Origen

Nº de pozo

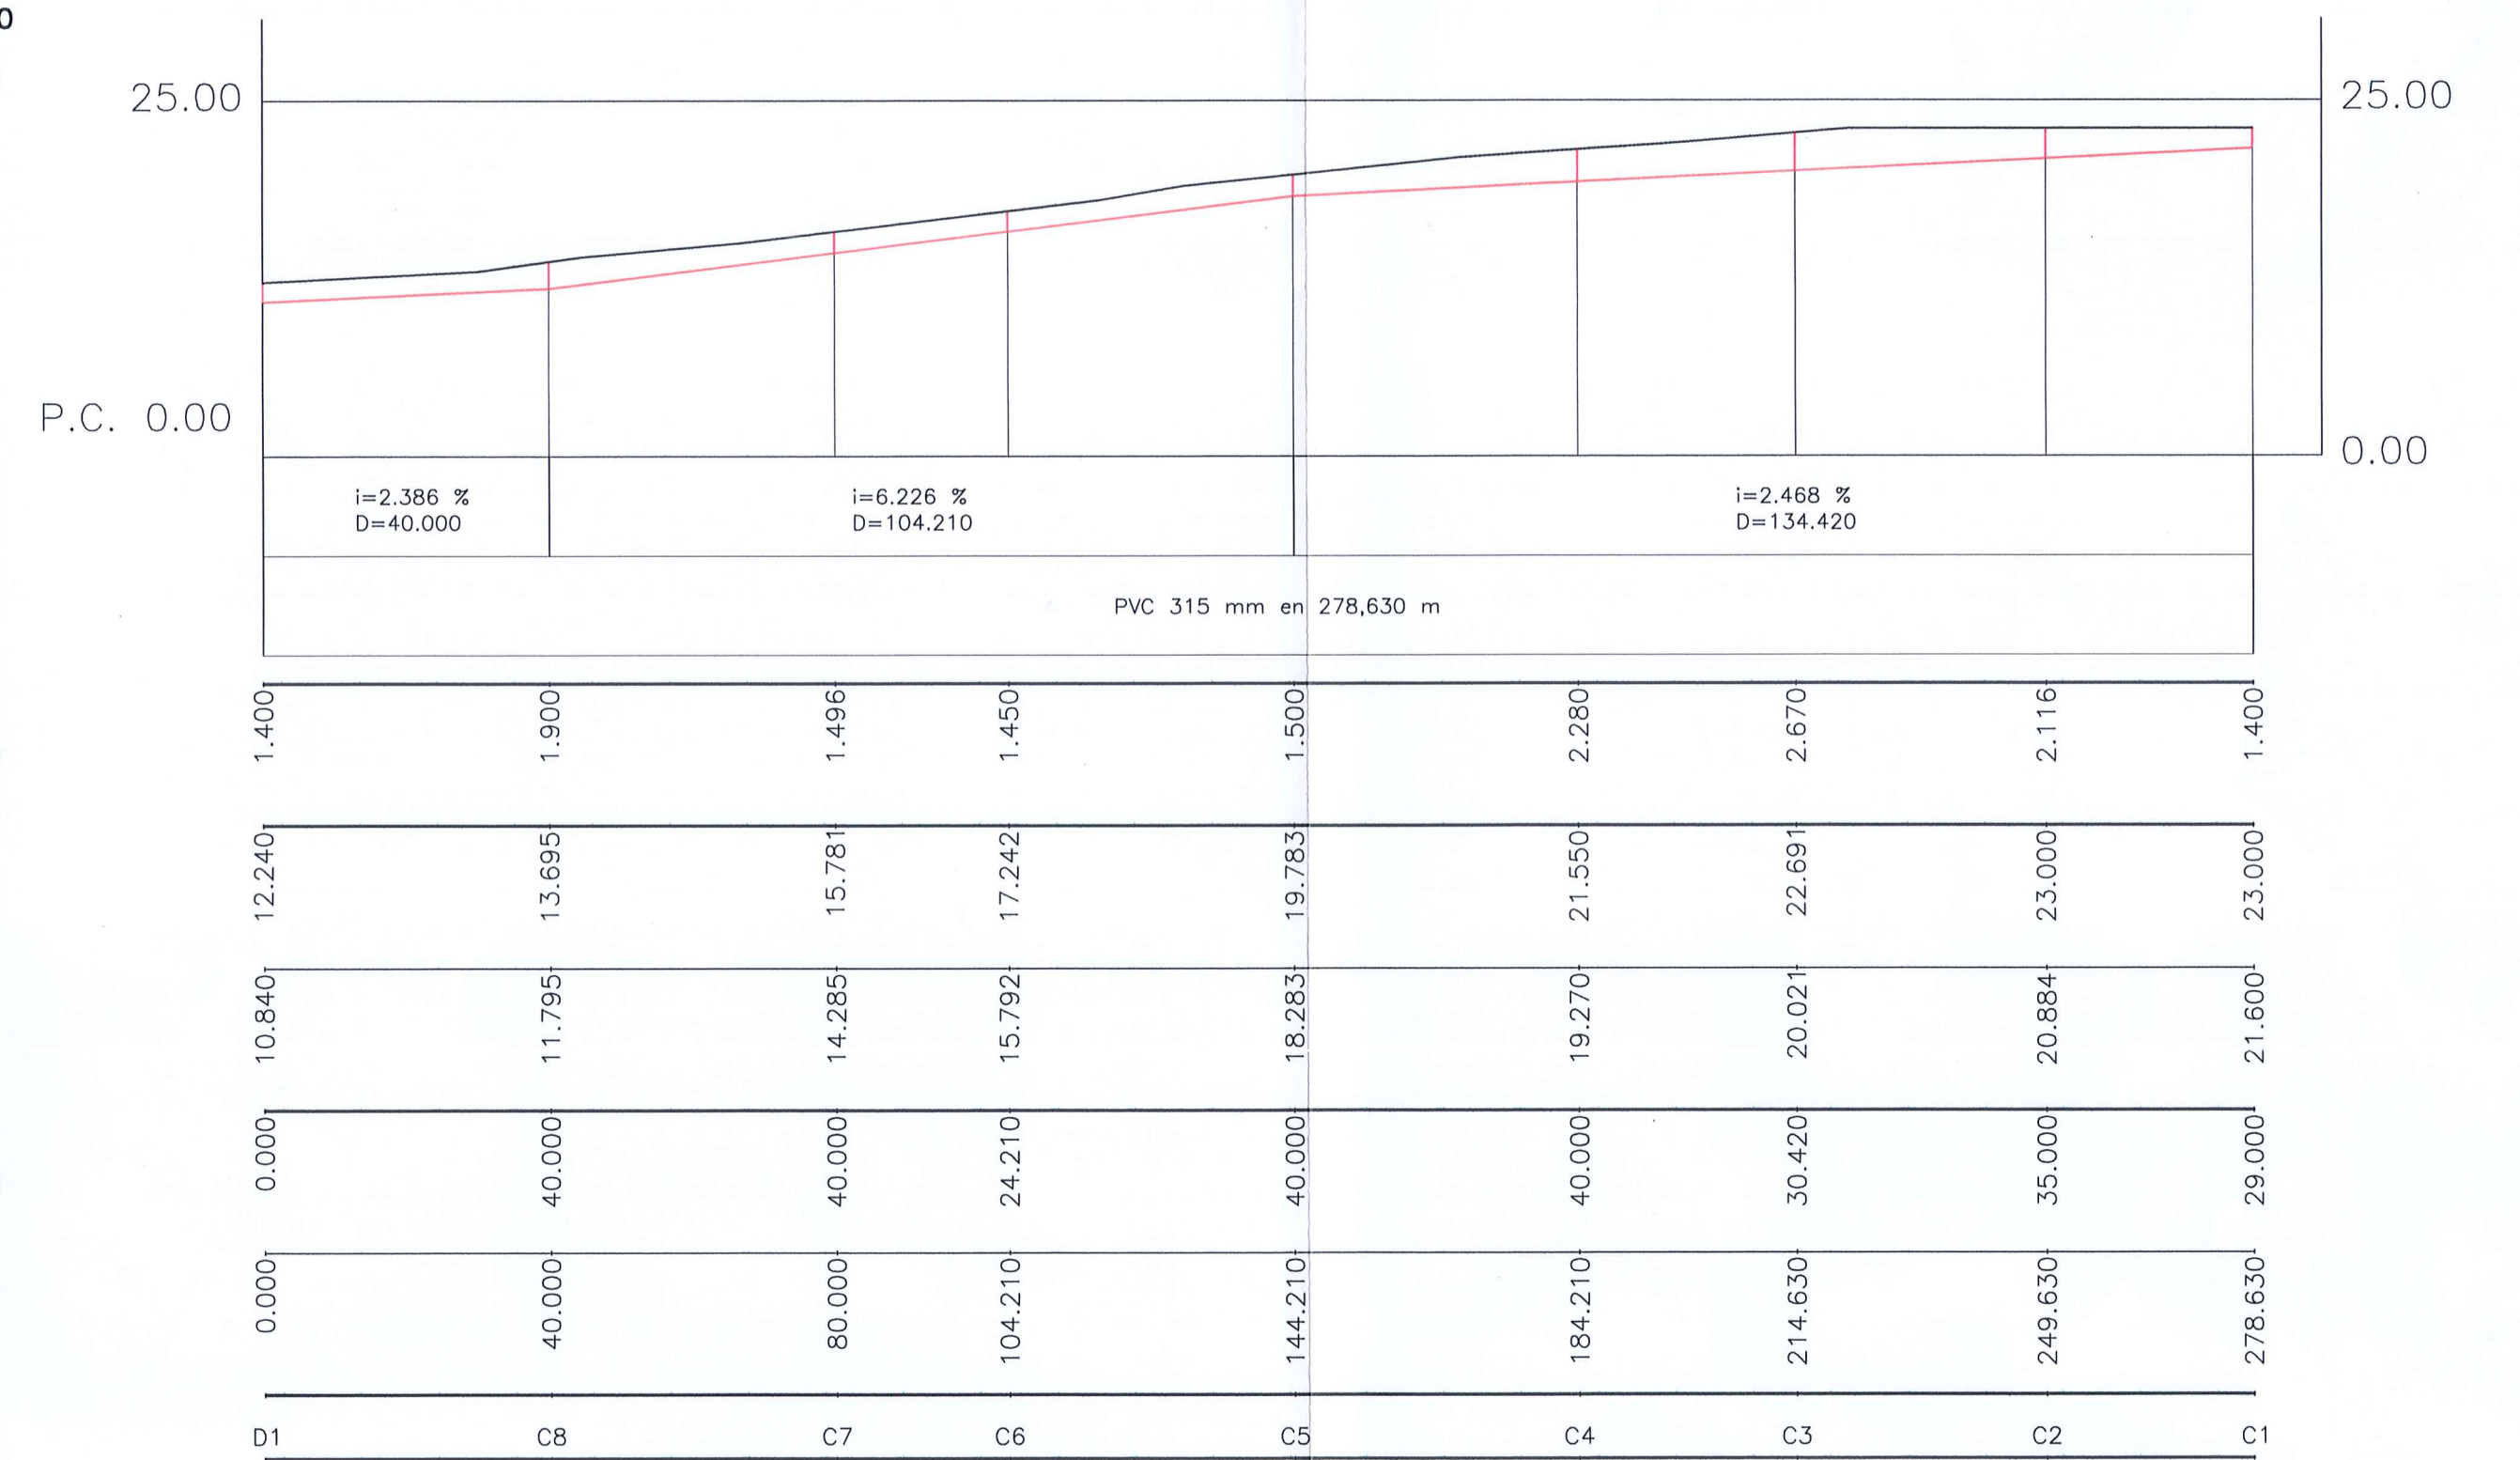

COLECTOR D

ESCALAS { HORIZONTAL = 1000
VERTICAL = 500

Pendientes

Tubería

Cotas de Desmante


Cotas de Terreno

Cotas de Colector

Distancias Parciales

Distancias a Origen

Nº de pozo

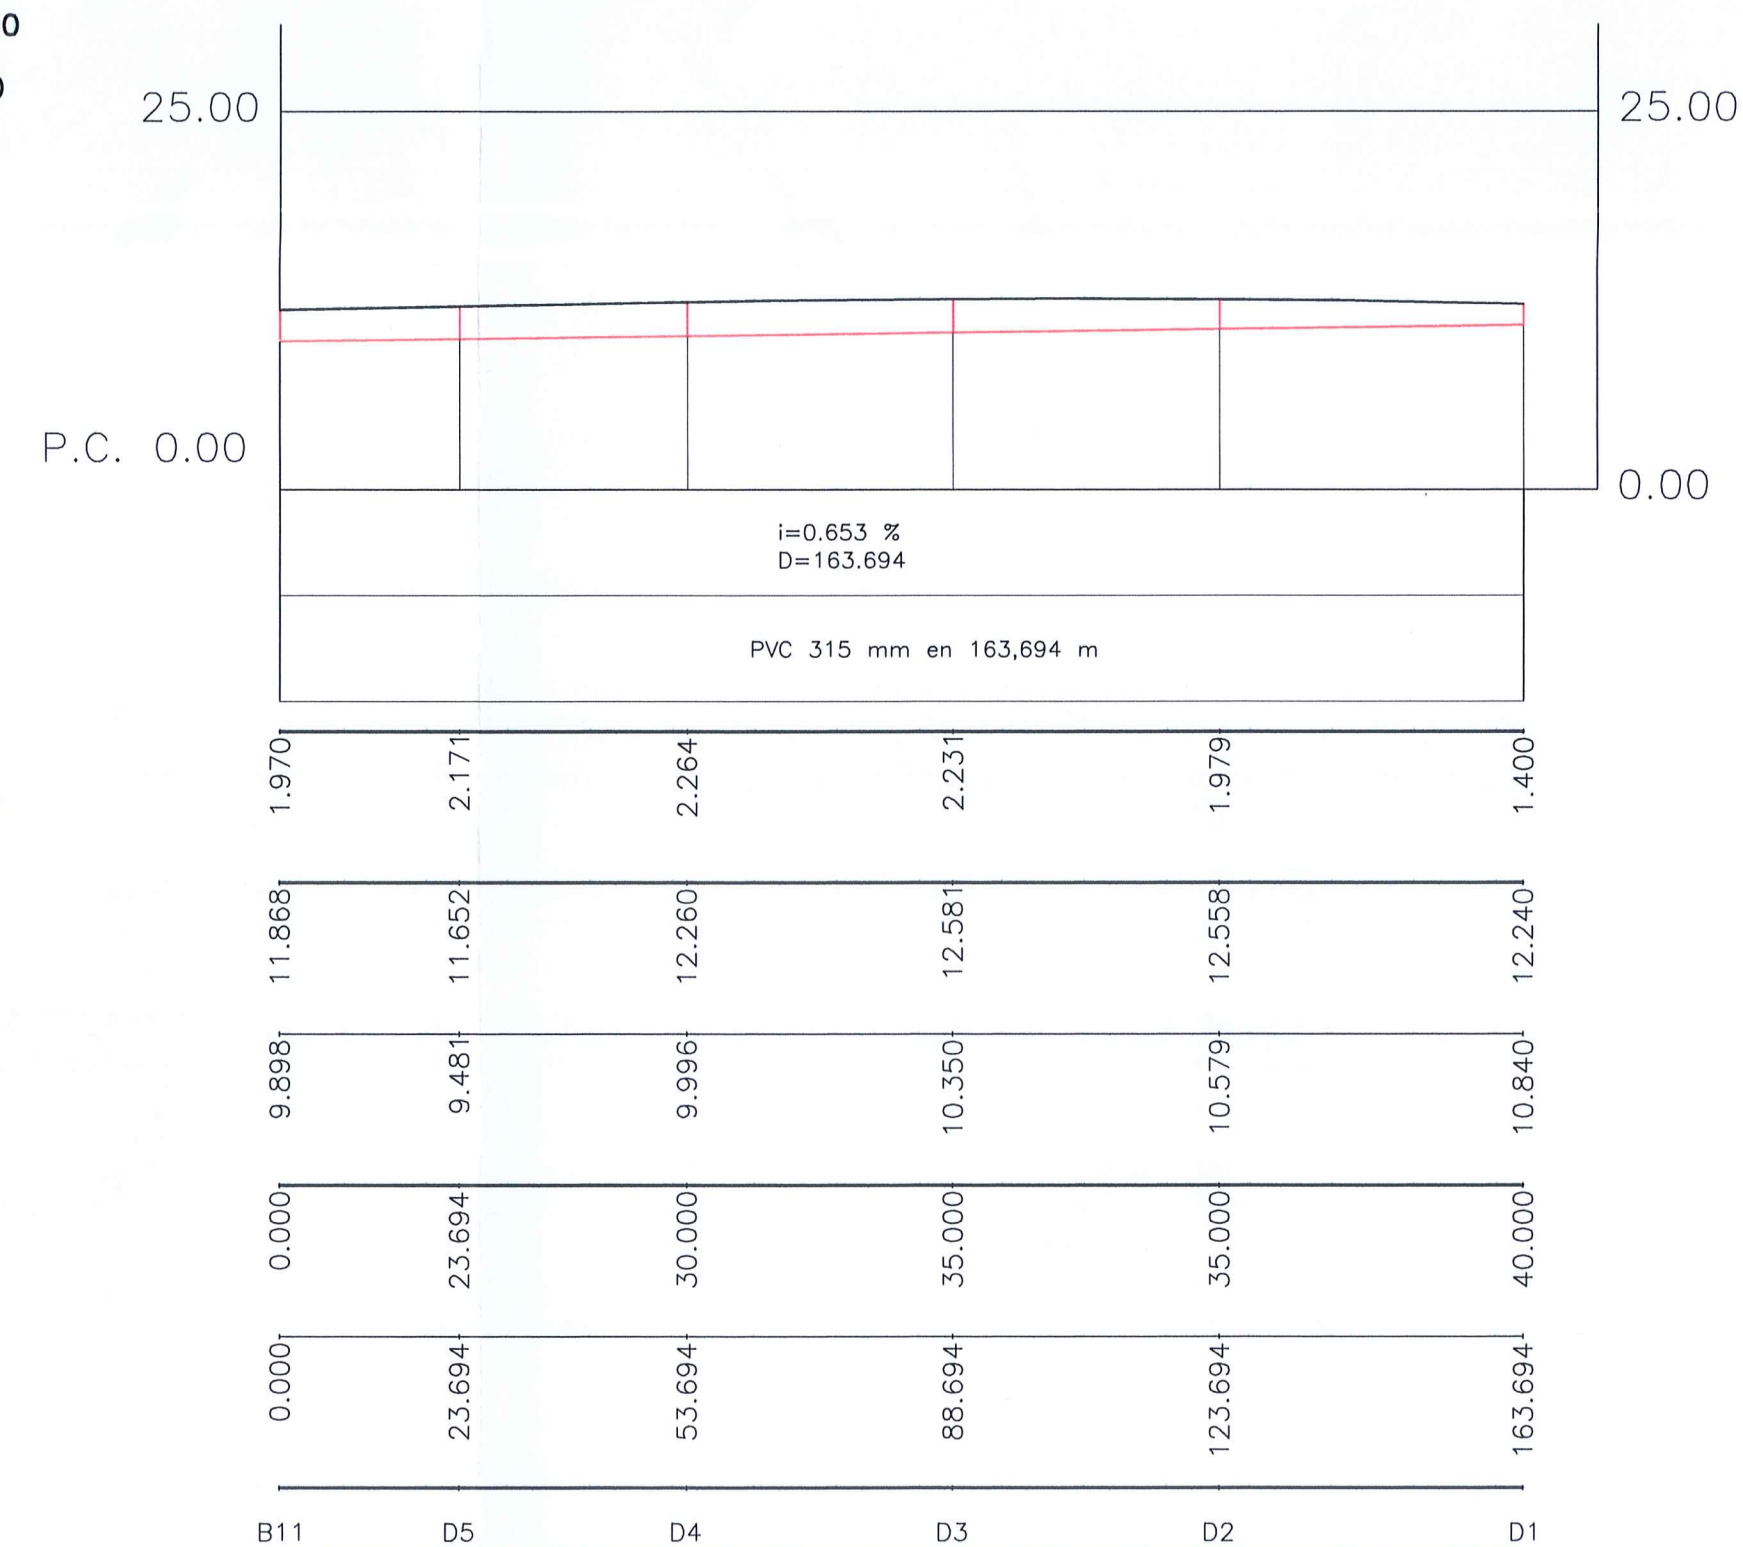

Delegación: ANDALUCÍA
Col.: FRANCISCO MORENO JIMÉNEZ
PRIV. URB. (UNIDAD DE EJECUCIÓN) C-17 DE MIJAS (MÁLAGA)
Vis. 39951/02
8 de Noviembre de 2002
Nº Col: 1594
Prepto: 207.400,00
PLANOS

Ingeniería
C/ Margarita, 65
local 2, bloque 3
29649 Mijas-Costa
MÁLAGA
Tel: 952 58 23 23
g7ingenieria@g7ingenieria.com

PROYECTO DE URBANIZACIÓN DE LA UNIDAD DE EJECUCIÓN C-17 DE MIJAS (MÁLAGA)
PETICIONARIO: APEX 2000 S.A.U.

PLANO DE:	REF	021102
PERFILES RESIDUALES 2	FECHA	NOV 2002
Francisco Moreno Jiménez	ESCALA:	
Ingeniero Industrial	SUST.	
	PLANO Nº	14