


**NUEVA REMODELACIÓN**

- 1 PLAZA VIRGEN DE LA PEÑA
- 2 PLAZA DE LA CONSTITUCIÓN
- 3 PLAZA DE LA PAZ
- 4 AVDA. DE MEJICO
- 5 AVDA. DEL COMPAS
- 6 CALLE BARRIO SANTANA
- 7 CALLE COIN
- 8 CALLE CAMPOS
- 9 CALLE MÁLAGA

**REMODELADAS**

- 1 CALLE SAN SEBASTIAN
- 2 CALLE CASAS NUEVAS
- 3 CALLE CARRIL
- 4 CALLE LOS CAÑOS

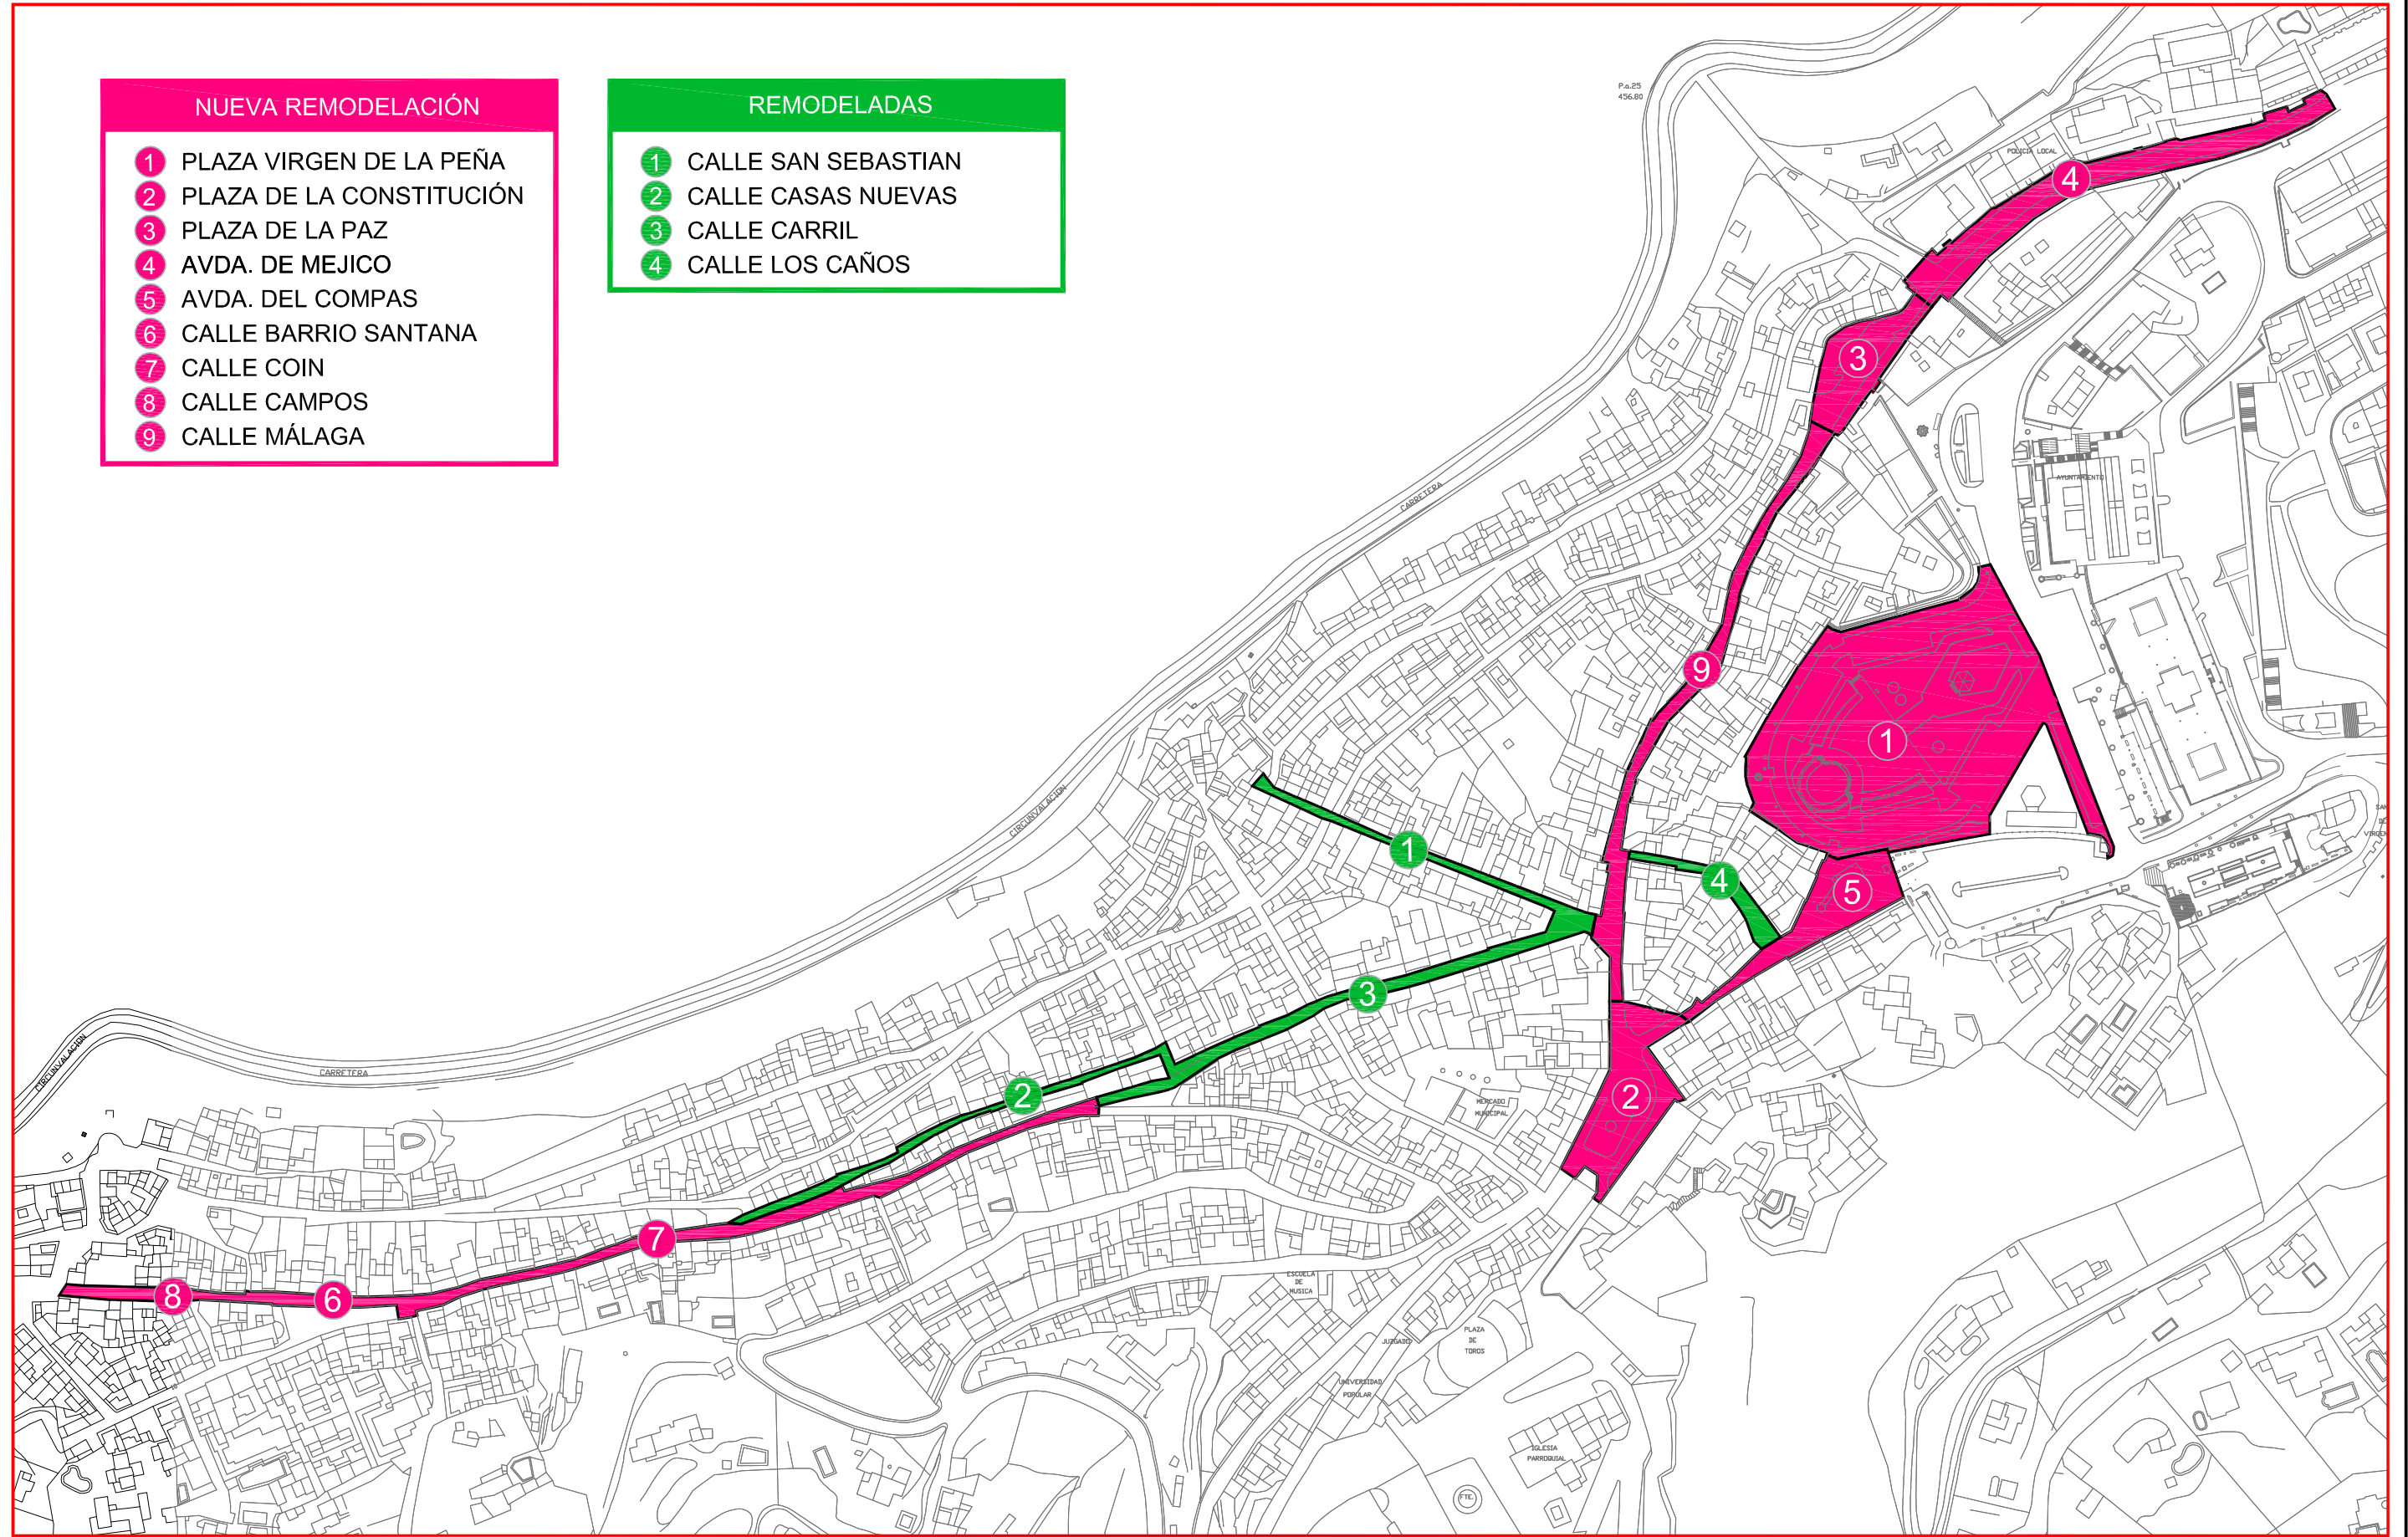

**AYUNTAMIENTO  
DE MIJAS**  
URBANISMO

PROYECTO:  
**ANTEPROYECTO DE REMODELACIÓN DE PLAZA  
VIRGEN DE LA PEÑA Y SU ENTORNO.  
MIJAS-PUEBLO.**

REF: 100/12  
FECHA: Mayo 2012  
ESCALA: 1/2000

PLANO:  
CALLES REMODELADAS Y CALLES A REMODELAR

ARQUITECTO: Ana Mesa  
INGENIERO CCP: Fernando Jimenez

Nº Plano:  
**01**