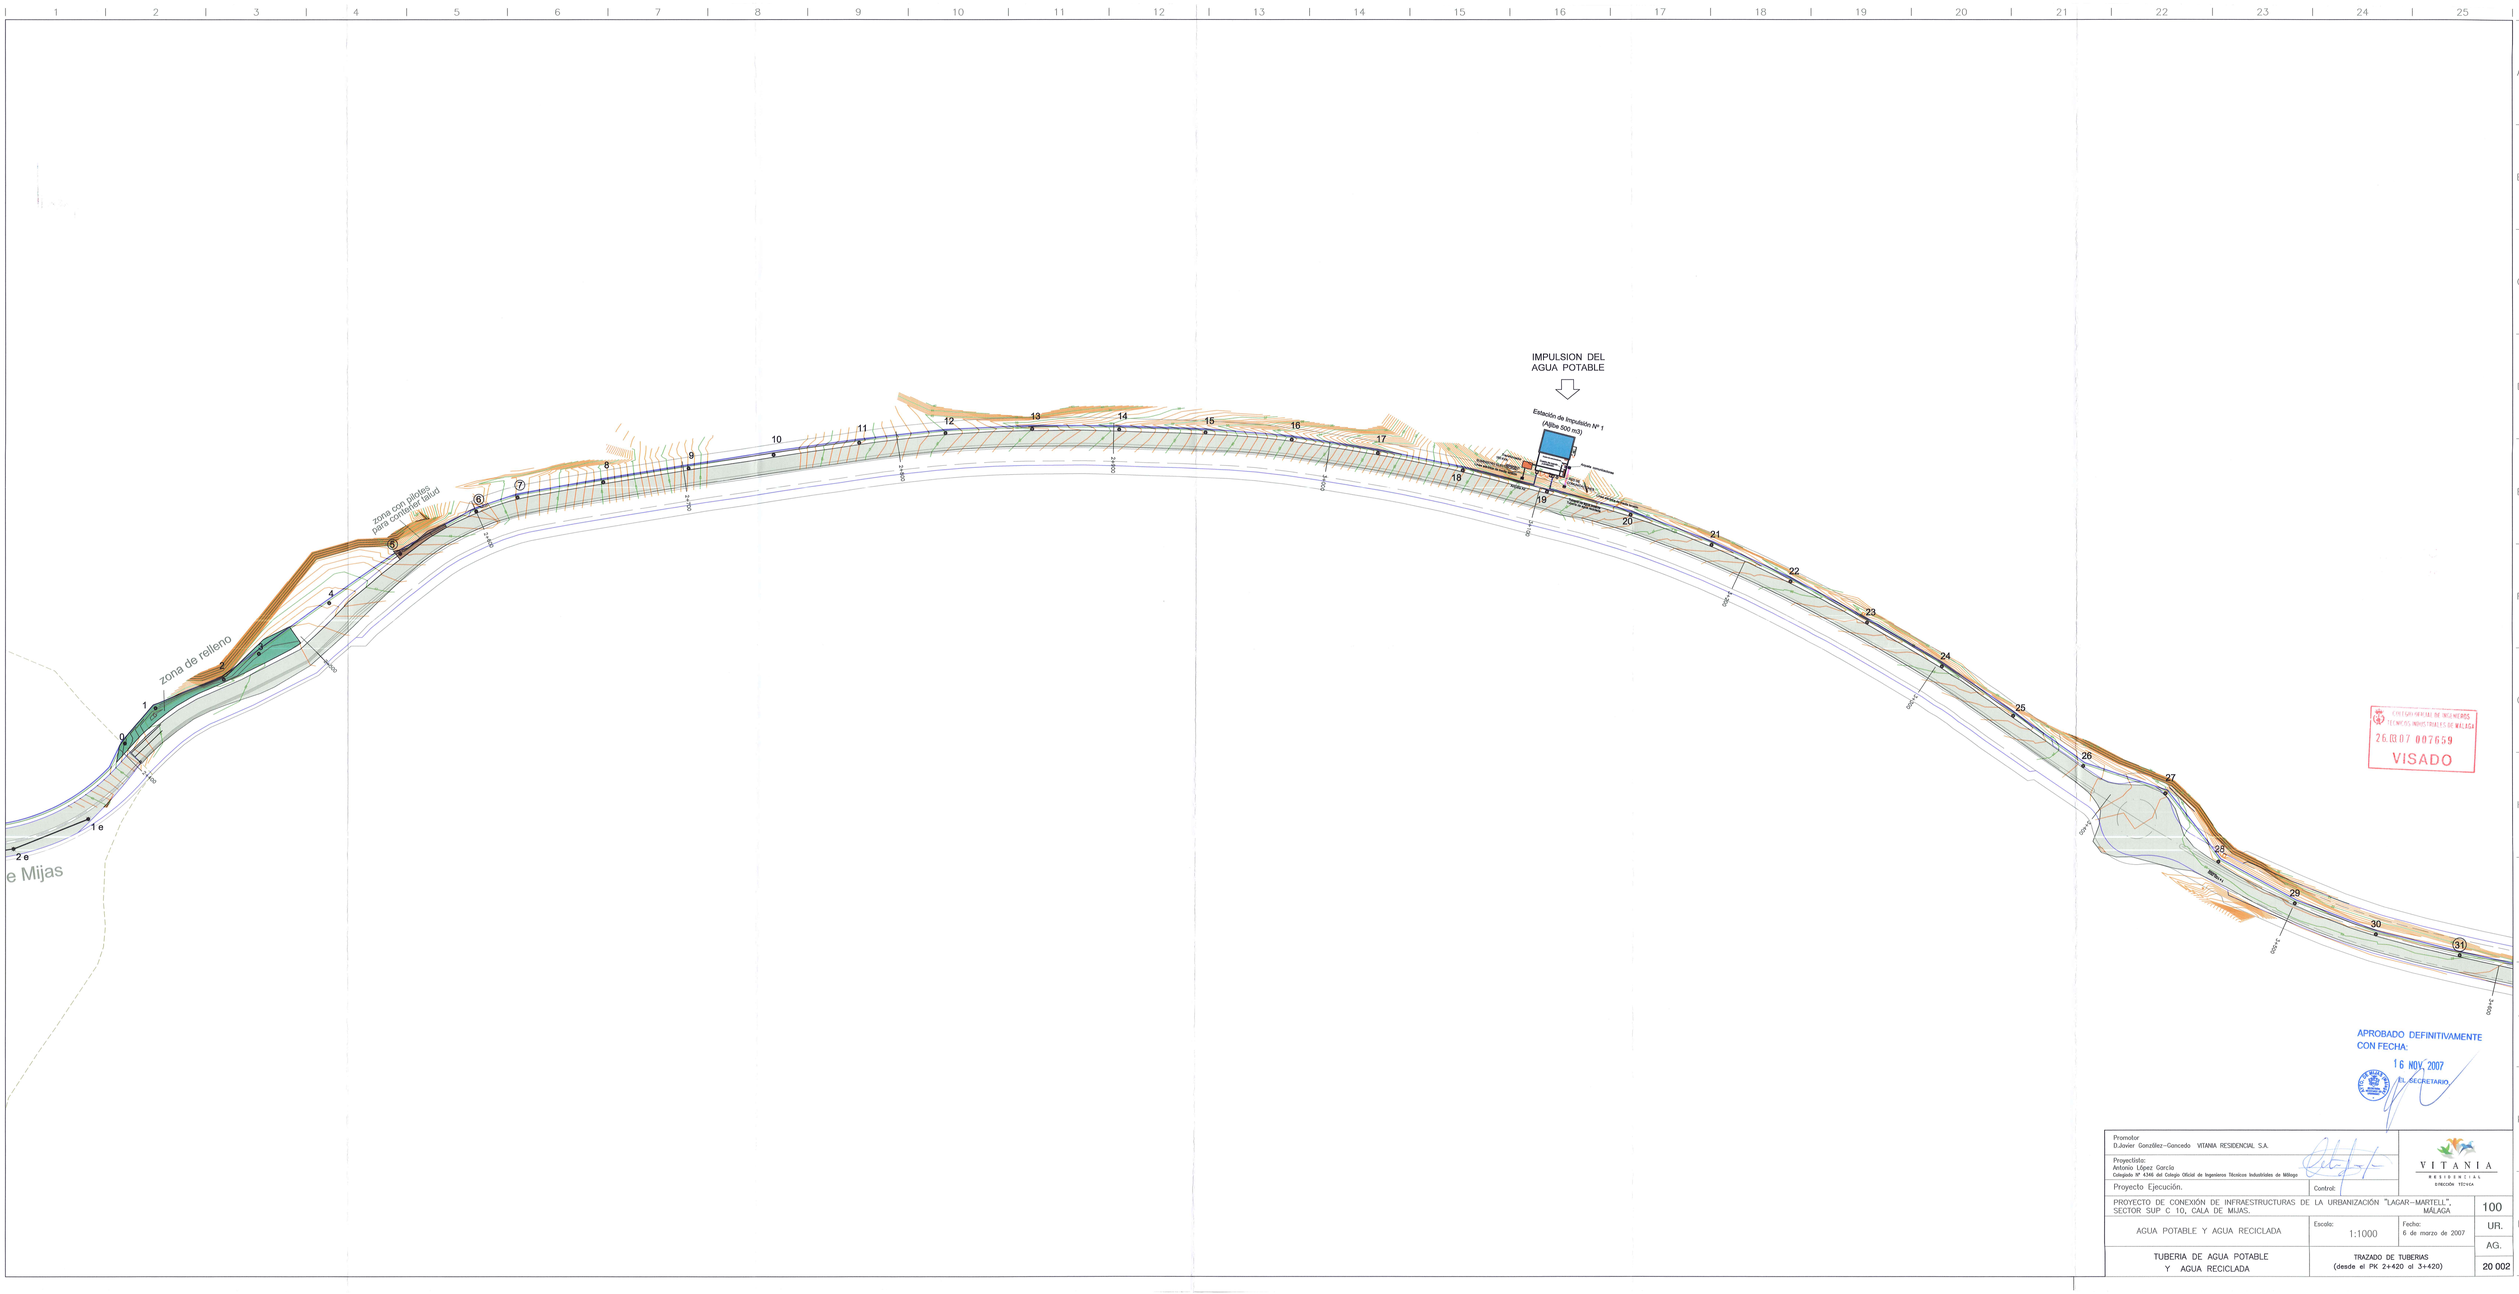

COLEGIO OFICIAL DE INGENIEROS TECNICOS INDUSTRIALES DE MÁLAGA
26.03.07 007659
VISADO

APROBADO DEFINITIVAMENTE
CON FECHA:
16 NOV. 2007
EL SECRETARIO

Promotor
D.Javier González-Gancedo VITANIA RESIDENCIAL S.A.

Proyectista:
Antonio López García
Colegiado Nº 4.946 del Colegio Oficial de Ingenieros Técnicos Industriales de Málaga

Proyecto Ejecución.

Control:

VITANIA RESIDENCIAL
PROMOCIÓN TECNIA

PROYECTO DE CONEXIÓN DE INFRAESTRUCTURAS DE LA URBANIZACIÓN "LAGAR-MARTELL", SECTOR SUP C 10, CALA DE MIJAS. MÁLAGA

100

AGUA POTABLE Y AGUA RECICLADA

Escala: 1:1000

Fecha: 6 de marzo de 2007

UR.

AG.

TUBERIA DE AGUA POTABLE
Y AGUA RECICLADA

TRAZADO DE TUBERIAS
(desde el PK 2+420 al 3+420)

20 002