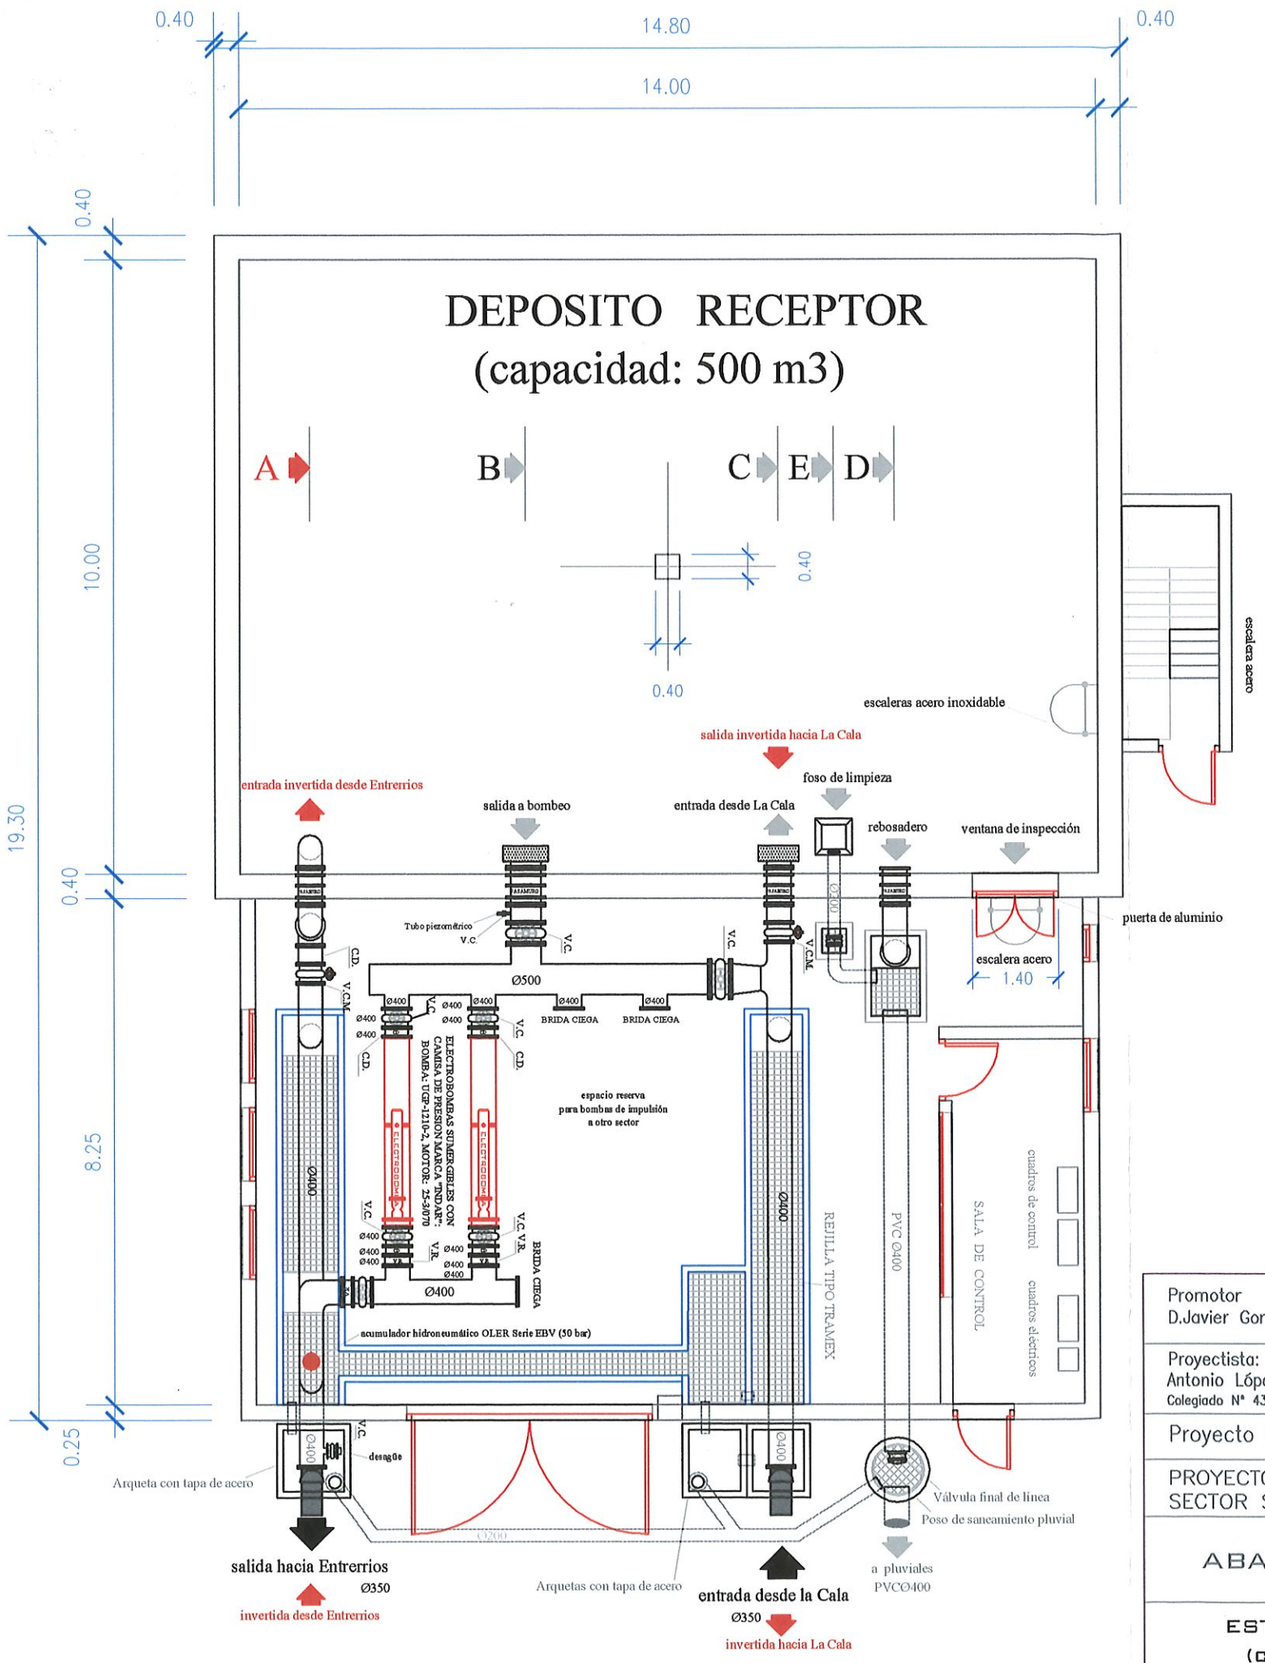

COLEGIO OFICIAL DE INGENIEROS TECNICOS INDUSTRIALES DE MALAGA
26.03.07 007659
VISADO

LEYENDA

- Valvula de cierre con motorización AUMA, con dispositivo para ciere automático (en caso de fallo de corriente)
- Valvula manual de compuerta cierre elástico tipo BV-05-47 (BELGICAST) PN 16
- Valvula anti retorno tipo GLASSAR (BELGICAST) PN 16
- Pasamuro con bridas, de acero inoxidable
- Colador de acero inoxidable
- Valvula tipo PTK (PRADINSA)
- Electrobomba sumergible con camisa de presión marca INDAR BOMBA: UGP-1210-2, MOTOR: 25-3/070
- Carrete de desmontaje de chapa A 42-B con sistema de acople por bridas, PN 16
- Tubería y piezas de acero liso A 42-B con soldadura helicoidal o longitudinal PN 16 (terminación con pintura de protección antioxidante y 2 manos de terminación de esmalte)
- Acumulador hidroneumático OLER Serie EBV (50 bar)

APROBADO DEFINITIVAMENTE
CON FECHA:
16 NOV 2007
EL SECRETARIO

Promotor
D.Javier González-Gancedo VITANIA RESIDENCIAL S.A.

Proyectista:
Antonio López García
Colegiado Nº 4346 del Colegio Oficial de Ingenieros Técnicos Industriales de Málaga

VITANIA RESIDENCIAL
DIRECCIÓN TÉCNICA

Proyecto Ejecución.

Control:

PROYECTO DE CONEXIÓN DE INFRAESTRUCTURAS DE LA URBANIZACIÓN "LAGAR-MARTELL", SECTOR SUP C 10, CALA DE MIJAS. MÁLAGA

100

ABASTECIMIENTO DE AGUA

Escala: 1:100

Fecha: 6 de marzo de 2007

UR.

AG.

ESTACION DE IMPULSION Nº 1
(COTA DE UBICACIÓN: +35,00)

INSTALACIONES: PLANTA

20 101