

Alzado principal




APROBADO DEFINITIVAMENTE
CON FECHA:



16 NOV 2007

EL SECRETARIO,

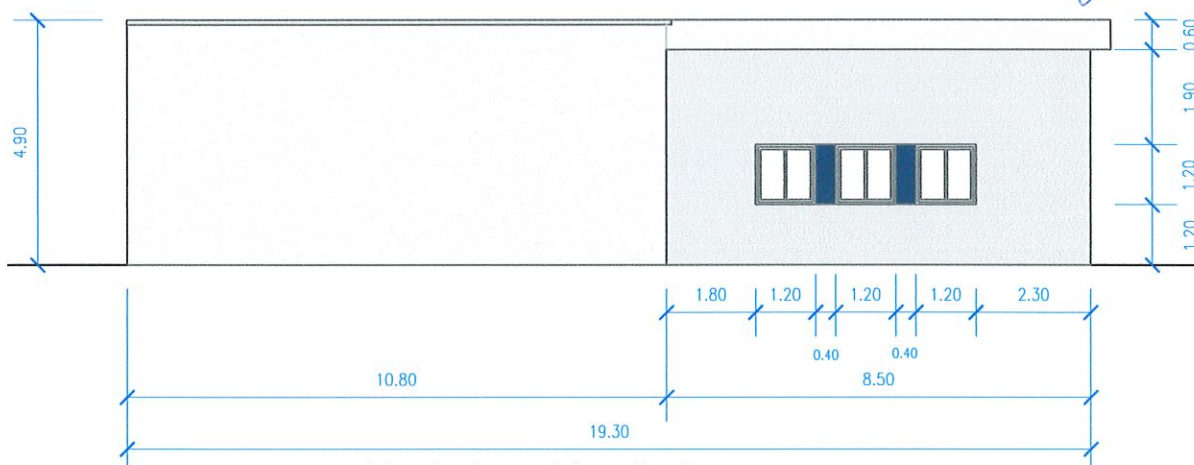

Alzado lateral izquierdo

Promotor
D.Javier González-Gancedo VITANIA RESIDENCIAL S.A.

Proyectista:
Antonio López García
Colegiado N° 4346 del Colegio Oficial de Ingenieros Técnicos Industriales de Málaga

Proyecto Ejecución.

Control:



VITANIA

RESIDENCIAL
DIRECCIÓN TÉCNICA

PROYECTO DE CONEXIÓN DE INFRAESTRUCTURAS DE LA URBANIZACIÓN "LAGAR-MARTELL",
SECTOR SUP C 10, CALA DE MIJAS.

100

ABASTECIMIENTO DE AGUA

Escala:

1:150

Fecha:

6 de marzo de 2007

UR.

ESTACION DE IMPULSION N° 1
(COTA DE UBICACIÓN: +35,00)

ARQUITECTURA: ALZADOS

AG.

20 104