


Alzado

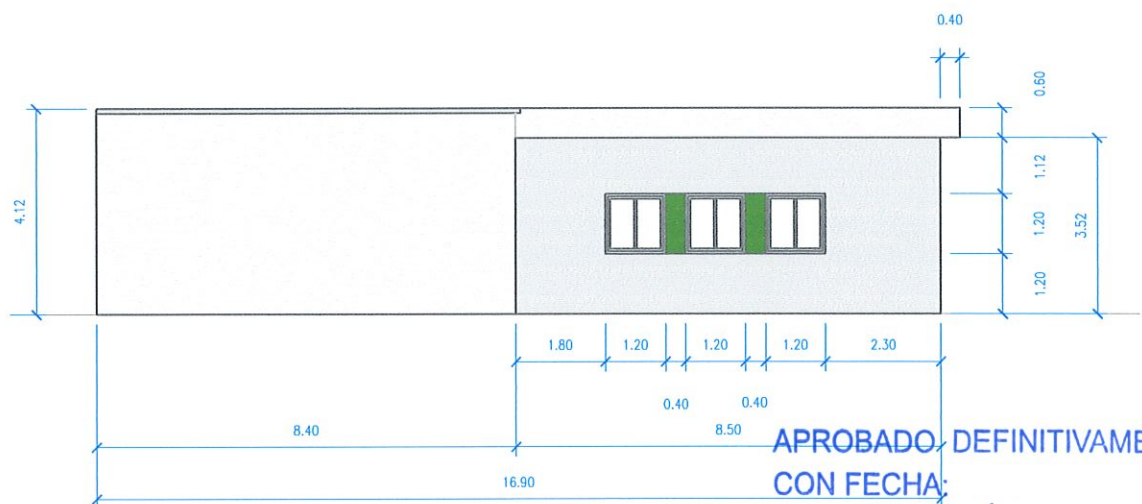

Alzado lateral izquierdo



16 NOV. 2007

EL SECRETARIO



VITANIA

RESIDENCIAL  
DIRECCIÓN TÉCNICA

Promotor  
D.Javier González-Gancedo VITANIA RESIDENCIAL S.A.

Proyectista:  
Antonio López García  
Colegiado N° 4346 del Colegio Oficial de Ingenieros Técnicos Industriales de Málaga

Proyecto Ejecución.

Control:

PROYECTO DE CONEXIÓN DE INFRAESTRUCTURAS DE LA URBANIZACIÓN "LAGAR-MARTELL",  
SECTOR SUP C 10, CALA DE MIJAS.

100

ABASTECIMIENTO DE AGUA

Escala:  
1:150

Fecha:  
6 de marzo de 2007

UR.

ESTACION DE IMPULSION N° 2  
(COTA DE UBICACIÓN: +89,00)

ARQUITECTURA: ALZADOS

AG.

20 204