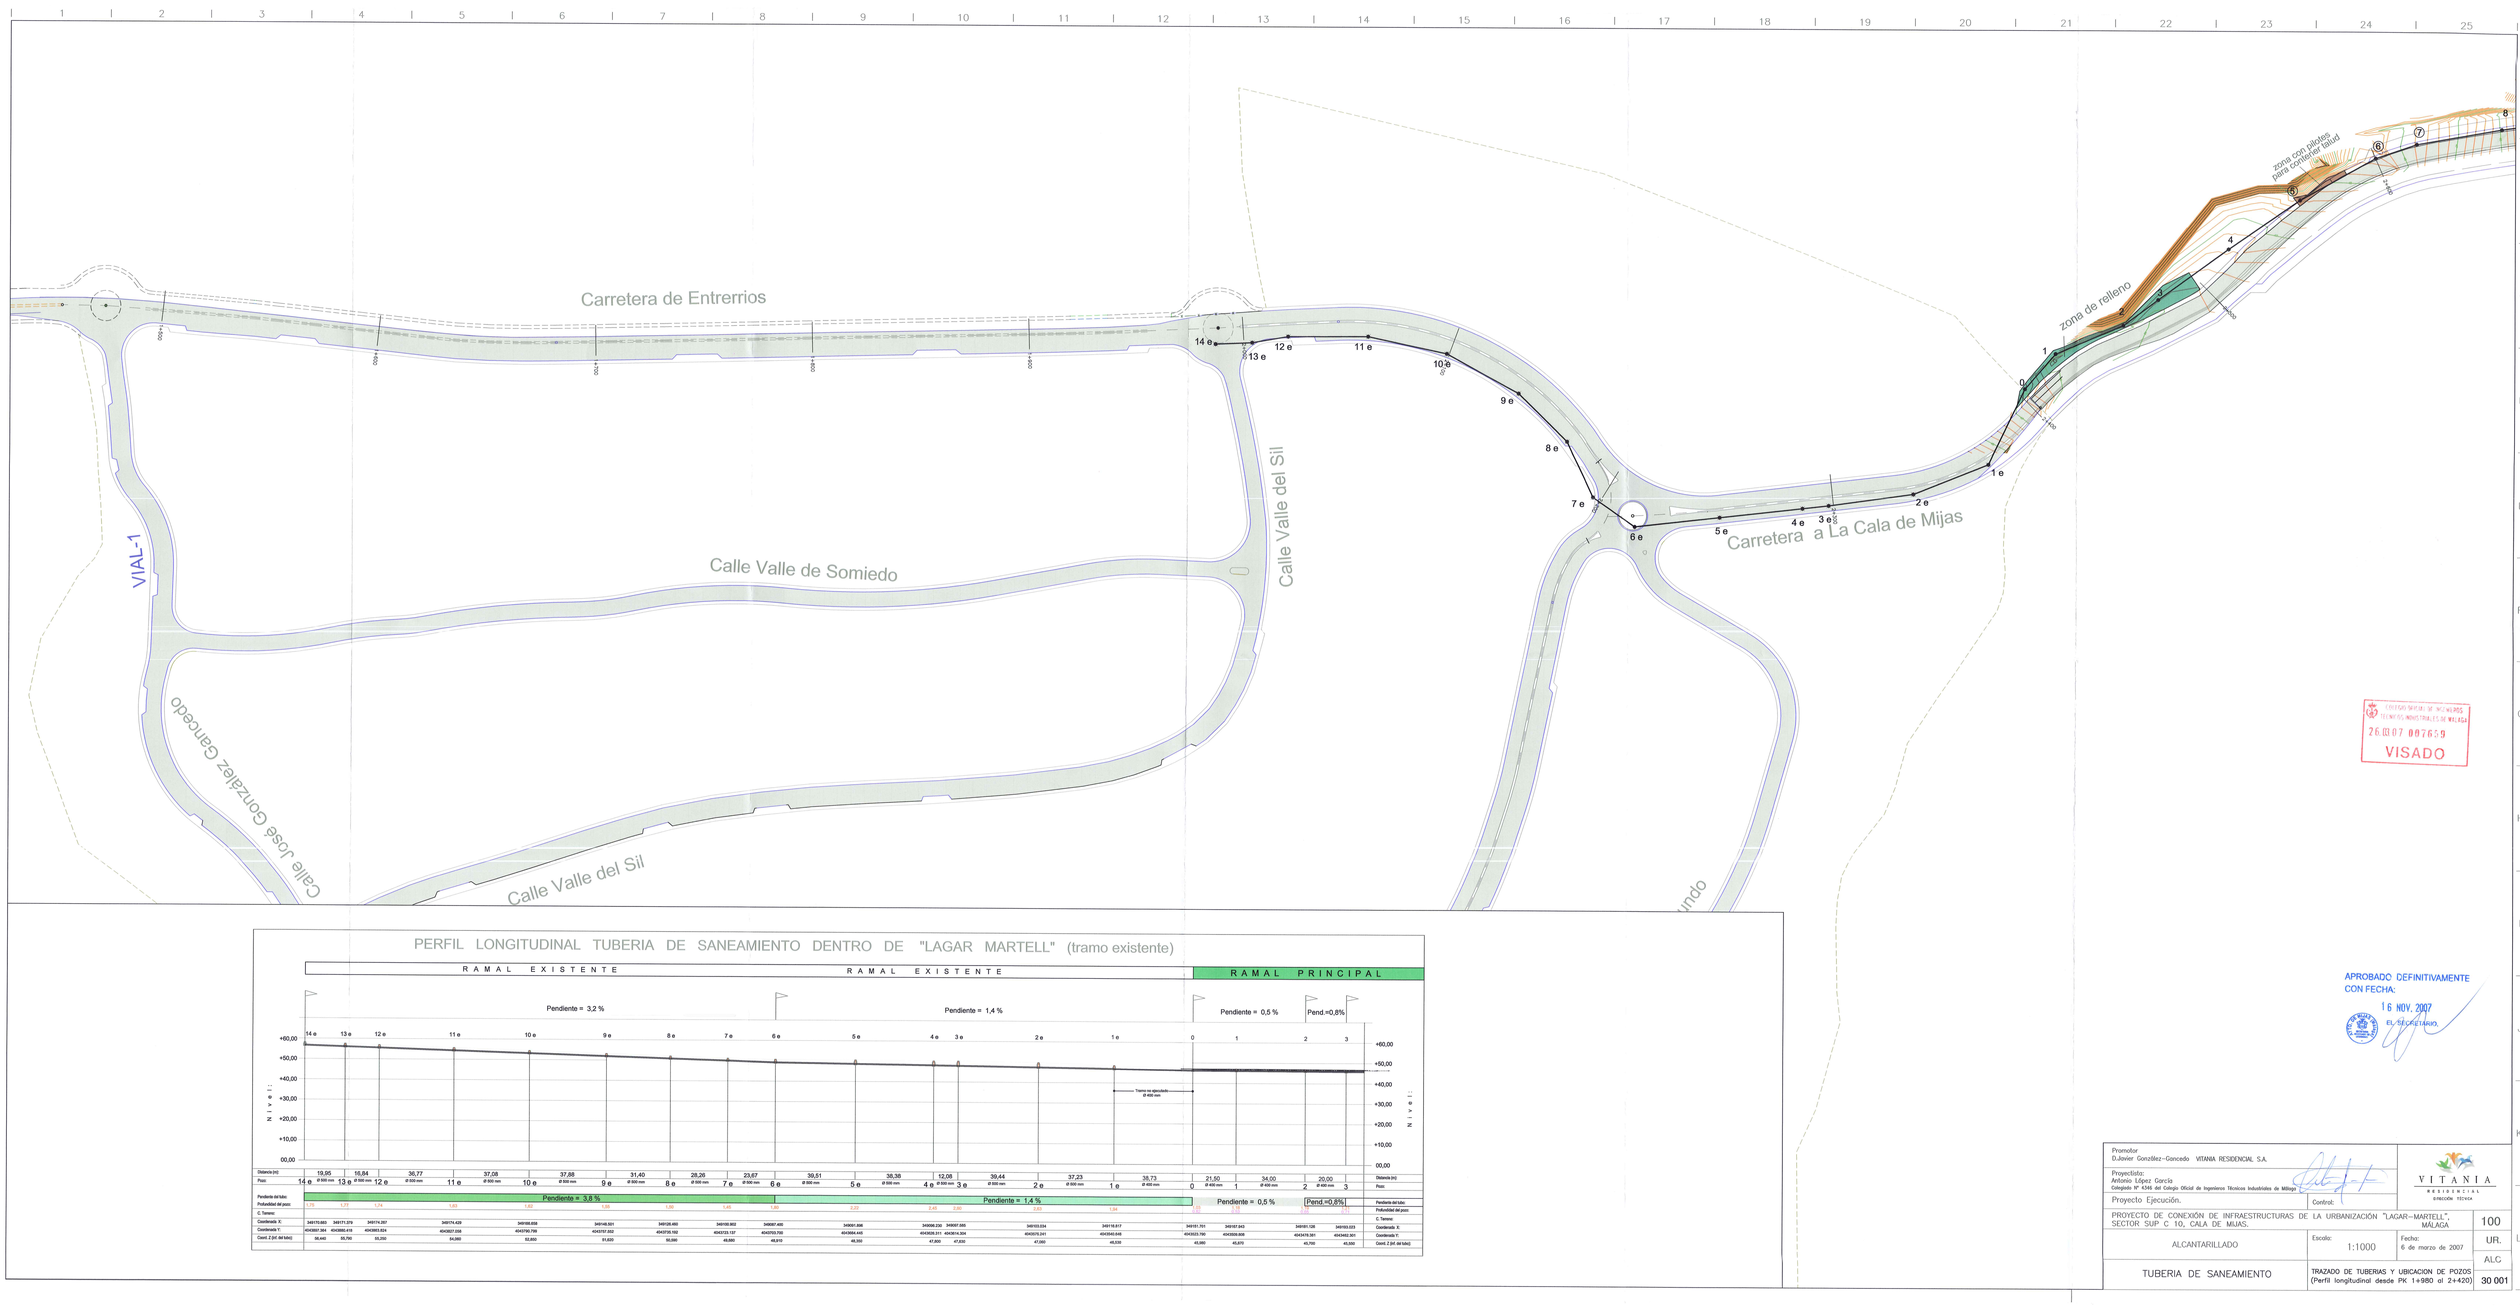

PERFIL LONGITUDINAL TUBERIA DE SANEAMIENTO DENTRO DE "LAGAR MARTELL" (tramo existente)

Distancia (m)		19,05		16,84		36,77		37,08		37,88		31,40		28,26		23,67		39,51		38,38		12,08		39,44		37,23		38,73		21,50		34,00		20,00	
Pozo:	14 e	Ø 800 mm	13 e	Ø 800 mm	12 e	Ø 800 mm	11 e	Ø 800 mm	10 e	Ø 800 mm	9 e	Ø 800 mm	8 e	Ø 800 mm	7 e	Ø 800 mm	6 e	Ø 800 mm	5 e	Ø 800 mm	4 e	Ø 800 mm	3 e	Ø 800 mm	2 e	Ø 800 mm	1 e	Ø 800 mm	0	Ø 400 mm	1	Ø 400 mm	2	Ø 400 mm	3
Pendiente del tubo:	Pendiente = 3,8 %																Pendiente = 1,4 %												Pendiente = 0,5 %				Pend.=0,8%		
Profundidad del pozo:	1,75		1,73		1,74		1,83		1,82		1,88		1,90		1,48		1,80		2,22		2,45		2,60		2,63		1,94		1,50		1,50		1,50	
C. Tramo:																																			
Coordenada X:	349175.683		349171.379		349174.257		349074.429		349168.658		349149.331		349128.493		349109.902		349087.485		349061.868		349036.230		349007.095		349103.034		349116.617		349151.701		349167.043		349183.126		349183.025
Coordenada Y:	4043697.364		4043660.410		4043653.624		4043627.338		4043579.799		4043707.202		4043735.152		4043723.137		4043755.700		4043664.445		4043636.311		4043614.304		4043579.241		4043540.646		4043525.790		4043509.808		4043478.381		4043462.301
Cond. Z (inf. del tubo):	46,440		55,750		55,250		54,080		52,850		51,620		50,390		49,880		48,810		48,500		47,800		47,200		47,080		46,530		45,980		45,870		45,700		45,550

COLEGIO OFICIAL DE INGENIEROS TECNICOS INDUSTRIALES DE MALAGA
26.0307 007659
VISADO

APROBADO DEFINITIVAMENTE
CON FECHA:
16 NOV. 2007
EL SECRETARIO,

Promotor
D.Javier González-Gancedo VITANIA RESIDENCIAL S.A.

Proyectista:
Antonio López García
Colegiado Nº 4346 del Colegio Oficial de Ingenieros Técnicos Industriales de Málaga

Proyecto Ejecución.

Control:

VITANIA RESIDENCIAL DIRECCIÓN TÉCNICA

PROYECTO DE CONEXIÓN DE INFRAESTRUCTURAS DE LA URBANIZACIÓN "LAGAR-MARTELL", SECTOR SUP C 10, CALA DE MIJAS.

100

ALCANTARILLADO

Escala: 1:1000

Fecha: 6 de marzo de 2007

UR.

ALC.

TUBERIA DE SANEAMIENTO

TRAZADO DE TUBERIAS Y UBICACION DE POZOS (Perfil longitudinal desde PK 1+980 al 2+420)

30 001