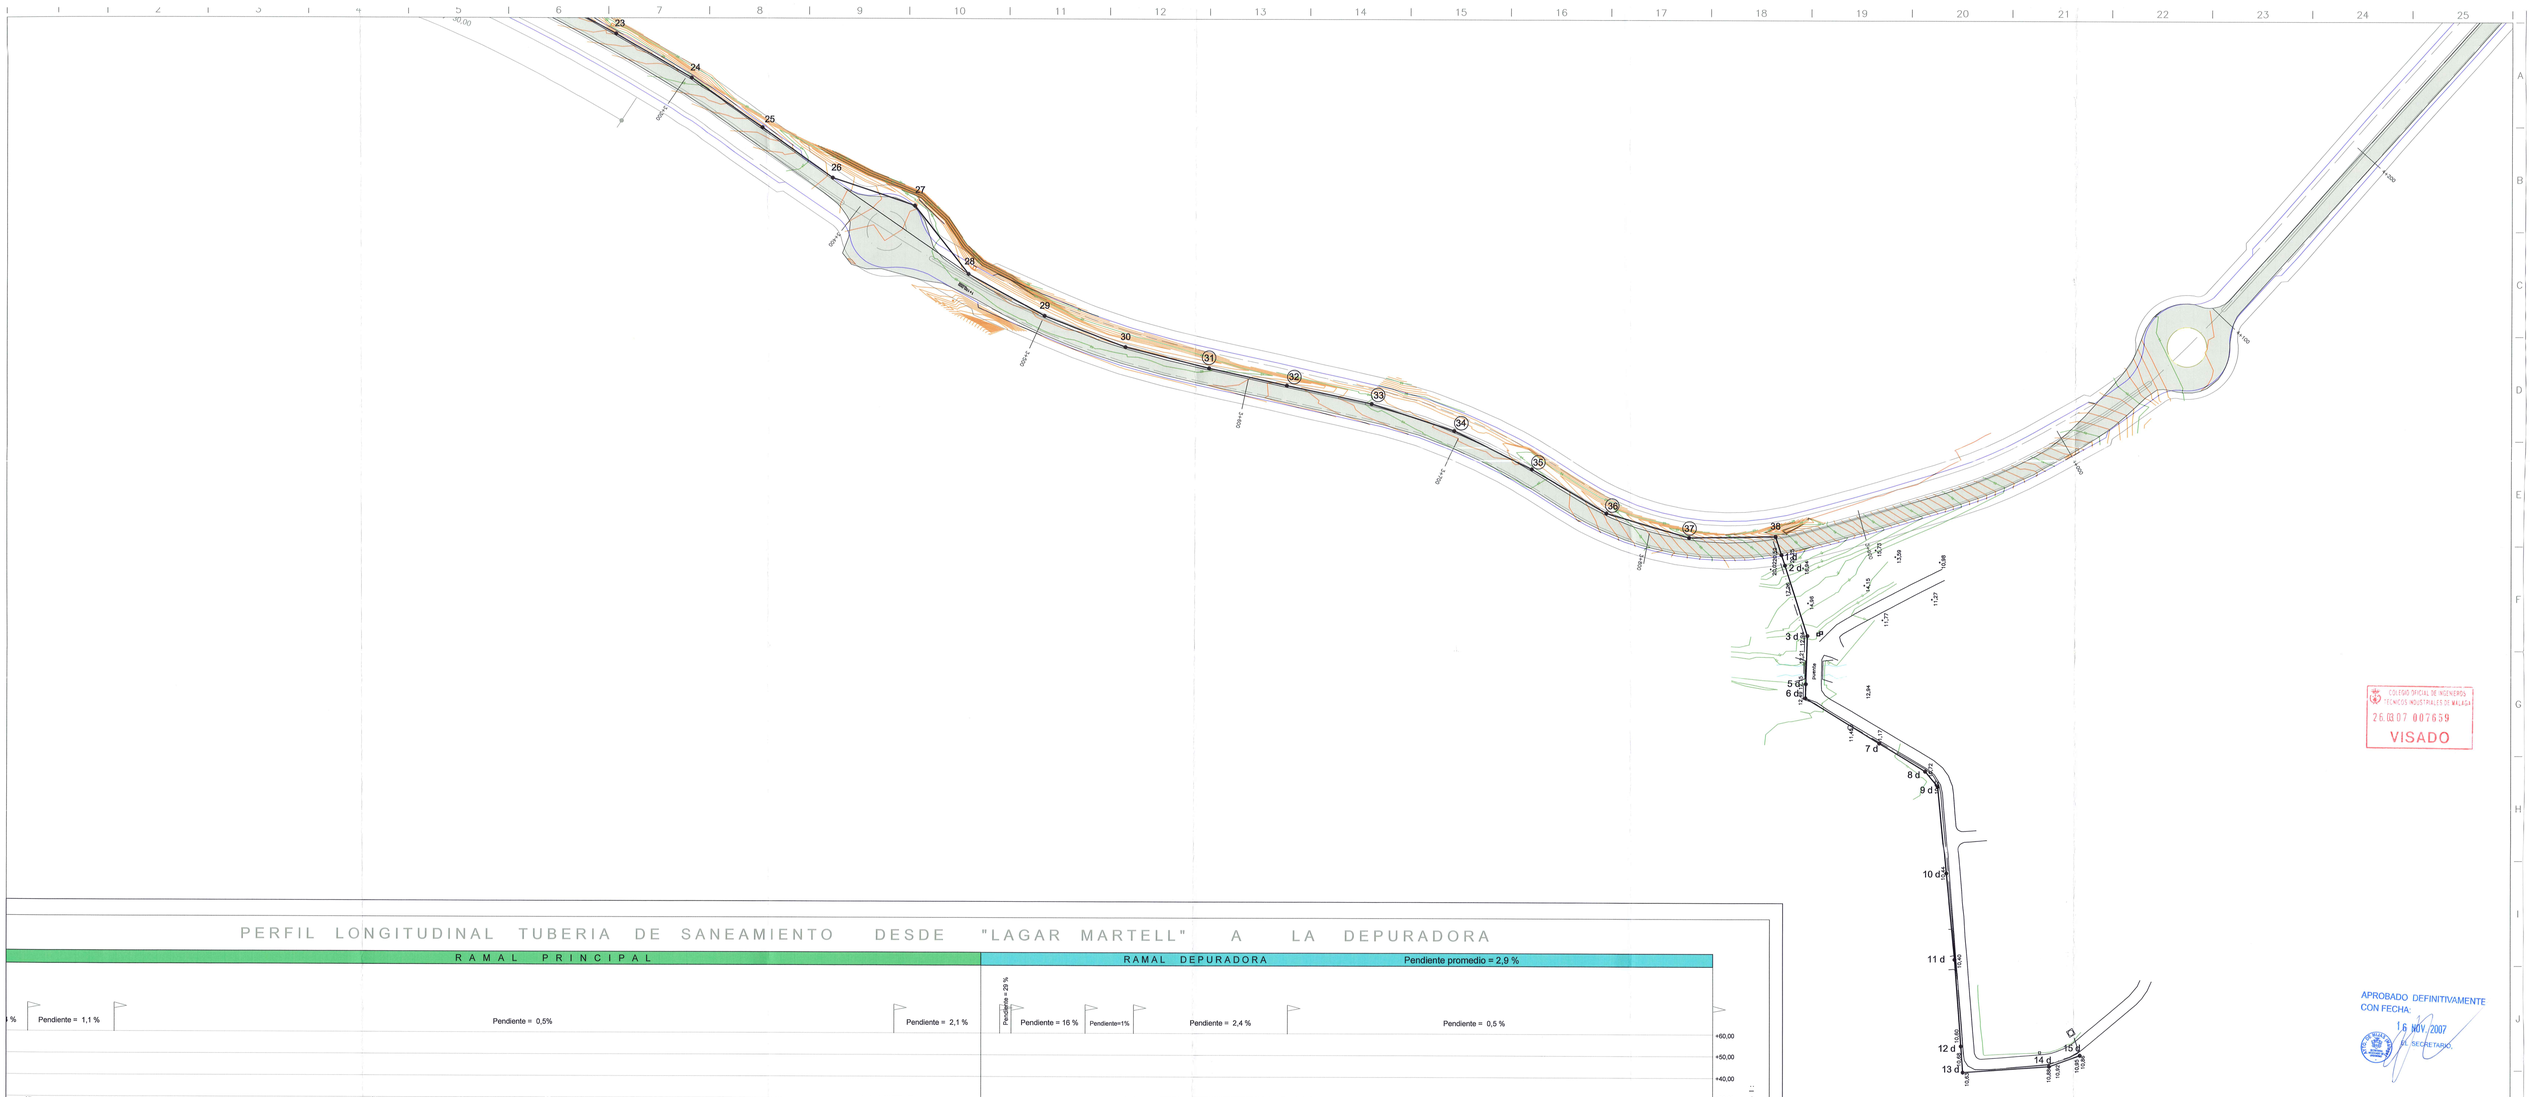

PERFIL LONGITUDINAL TUBERIA DE SANEAMIENTO DESDE "LAGAR MARTELL" A LA DEPURADORA

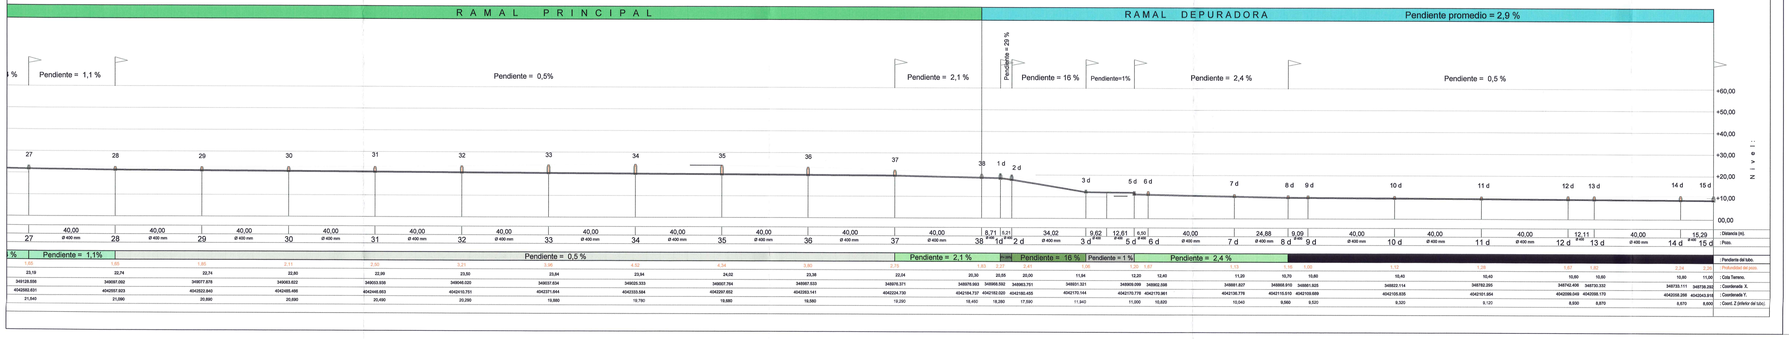

COLEGIO OFICIAL DE INGENIEROS TÉCNICOS INDUSTRIALES DE MÁLAGA
26.03.07 007639
VISADO

APROBADO DEFINITIVAMENTE
CON FECHA
16 NOV 2007
EL SECRETARIO

Promotor
D.Javier González-Gancedo VITANIA RESIDENCIAL S.A.

Proyectista:
Antonio López García
Colegiado Nº 4346 del Colegio Oficial de Ingenieros Técnicos Industriales de Málaga

Proyecto Ejecución.

Control:

VITANIA RESIDENCIAL
DIRECCIÓN TÉCNICA

PROYECTO DE CONEXIÓN DE INFRAESTRUCTURAS DE LA URBANIZACIÓN "LAGAR-MARTELL", SECTOR SUP C 10, CALA DE MIJAS.

MÁLAGA

ALCANTARILLADO

Escala: 1:1000

Fecha: 6 de marzo de 2007

TUBERIA DE SANEAMIENTO

TRAZADO DE TUBERIAS Y UBICACION DE POZOS (Perfil longitudinal desde PK 3+420 al 3+880)

100
UR.
ALC
30 003