



COMEDOR

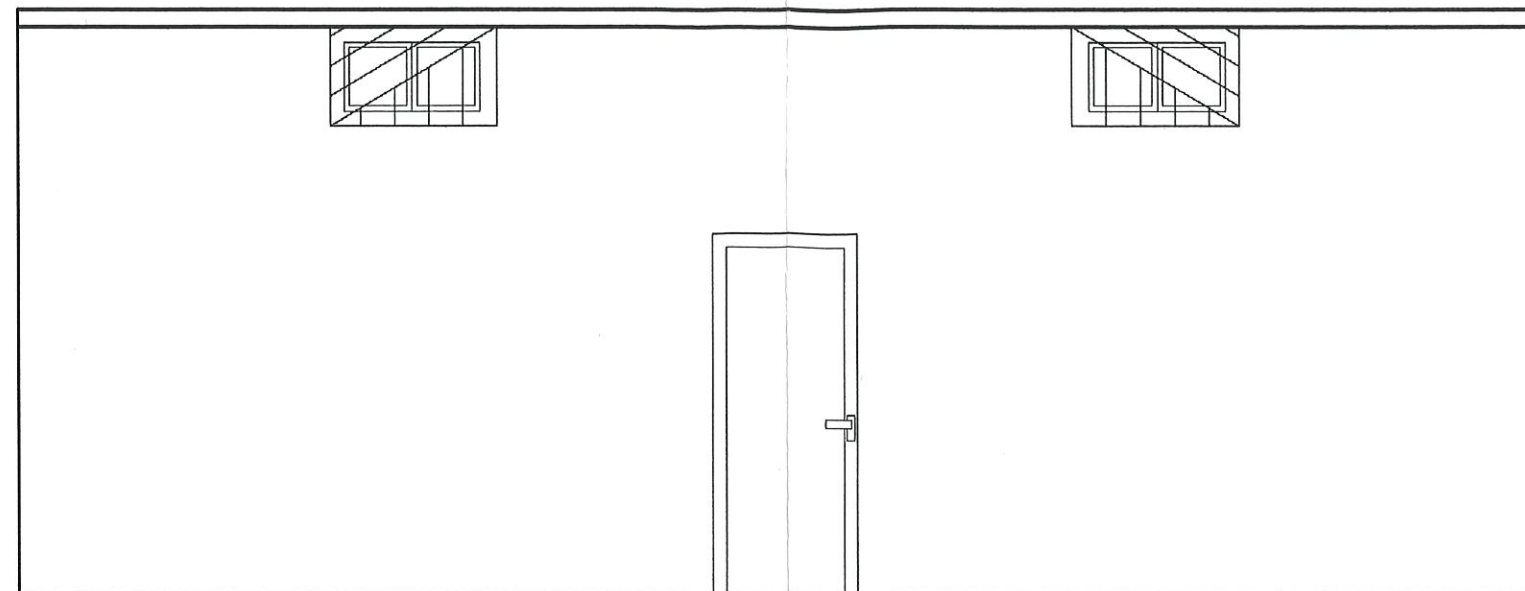

ALZADO CROQUIS COMEDOR

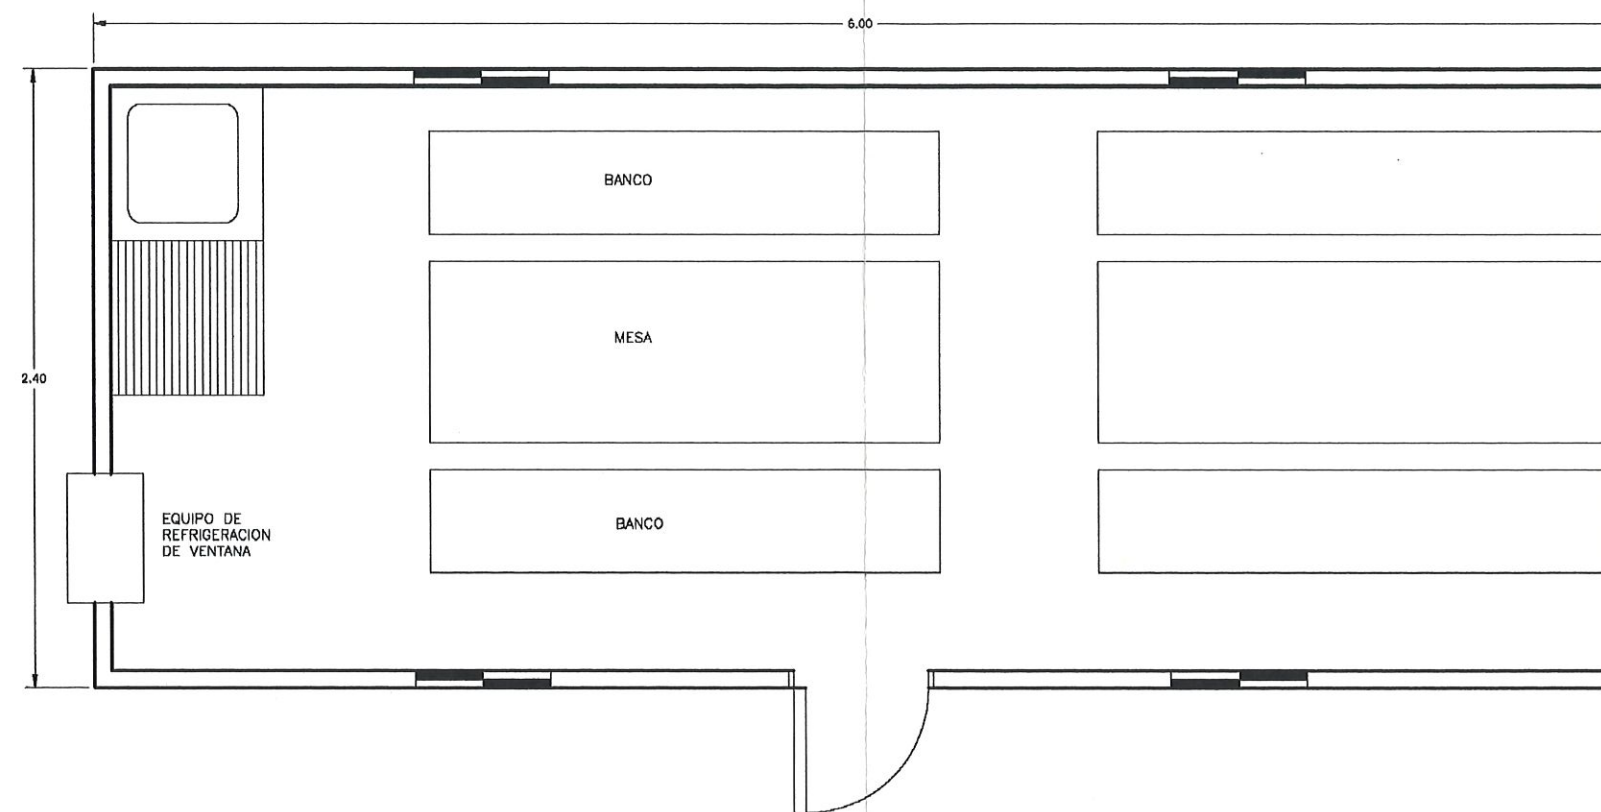

PLANTA CROQUIS COMEDOR



APROBADO DEFINITIVAMENTE
CON FECHA:

16 NOV. 2007

EL SECRETARIO,



Promotor
D.Javier González-Gancedo VITANIA RESIDENCIAL S.A.

Proyectista:
Antonio López García
Colegiado N° 4346 del Colegio Oficial de Ingenieros Técnicos Industriales de Málaga

Proyecto Ejecución.

Control:



PROYECTO DE CONEXIÓN DE INFRAESTRUCTURAS DE LA URBANIZACIÓN "LAGAR-MARTELL",
SECTOR SUP C 10, CALA DE MIJAS.

100

SEGURIDAD Y SALUD

Escala:
S/E

Fecha:
6 de marzo de 2007

UR.

SyS

ESTUDIO DE SEGURIDAD Y SALUD
INSTALACIONES PROVISIONALES
CASETA COMEDOR

80 012