



# VESTUARIOS

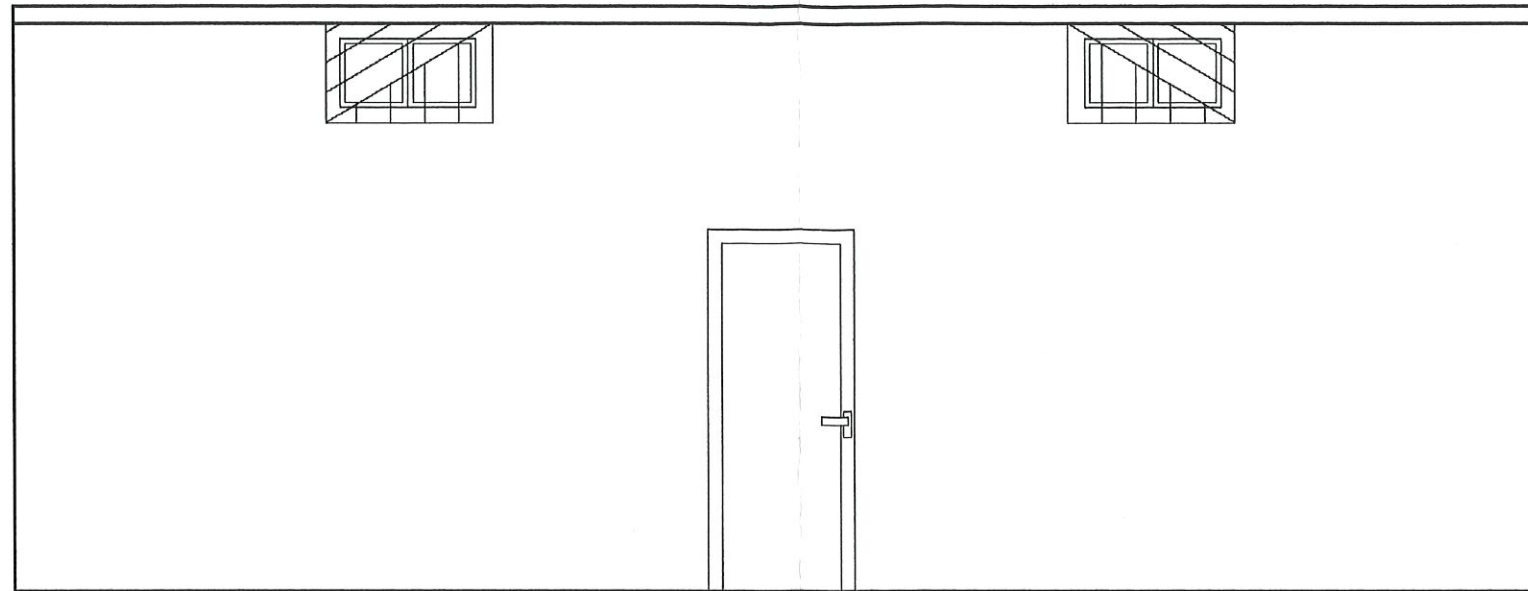

ALZADO CROQUIS VESTUARIOS

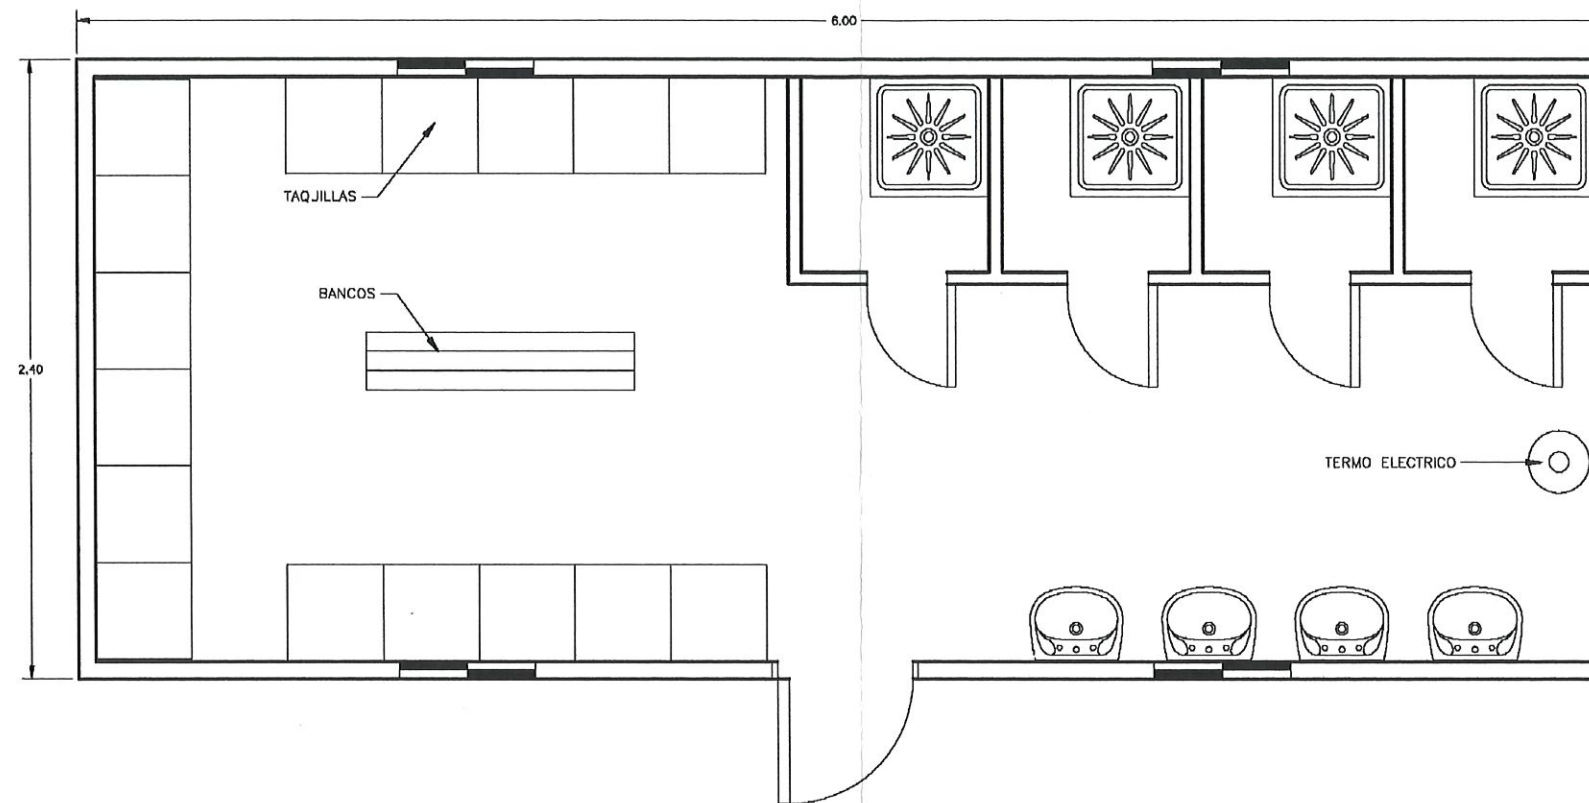

PLANTA CROQUIS VESTUARIOS



APROBADO DEFINITIVAMENTE  
CON FECHA:

16 NOV. 2007



EL SECRETARIO

Promotor  
D.Javier González-Gancedo VITANIA RESIDENCIAL S.A.

Proyectista:  
Antonio López García  
Colegiado N° 4346 del Colegio Oficial de Ingenieros Técnicos Industriales de Málaga

Proyecto Ejecución.

Control:



PROYECTO DE CONEXIÓN DE INFRAESTRUCTURAS DE LA URBANIZACIÓN "LAGAR-MARTELL",  
SECTOR SUP C 10, CALA DE MIJAS.

100

SEGURIDAD Y SALUD

Escala:  
S/E

Fecha:  
6 de marzo de 2007

UR.

SyS

ESTUDIO DE SEGURIDAD Y SALUD  
INSTALACIONES PROVISIONALES  
CASITA VESTUARIOS

80 013