


CLASIFICACIÓN	CATEGORIA	TIPO S/ PLANEAMIENTO
URBANO	CONSOLIDADO (SUC)	SU
	NO CONSOLIDADO (SUNC)	SUNC
URBANIZABLE	ORDENADO (SUO)	SUO
	SECTORIZADO (SUS)	SUS
	NO SECTORIZADO (SUNS)	SUNS
NO URBANIZABLE	ESP. PROTECCION POR LEGISLACIÓN (SNU-EPL)	Ambiental I
		Ambiental II
	ESP. PROTECCION POR PLANIFICACIÓN (SNU-EPP)	Interes Territorial
		Espacios Forestales
	NATURAL (SNU)	Proteccion Paisajistica
	HABITAT RURAL DISEMINADO (SNU-HR)	SNU

LEYENDA	
TRAZADO PROYECTADO FERROCARRIL.....	
VIAS PECUARIAS PGOU-99 (Sin Deslindar).....	
EQUIPAMIENTOS TERRITORIALES (POT).....	
PARQUES FLUVIALES (POT).....	
EMBALSES PREVISTOS.....	

SISTEMAS	
ESPACIOS LIBRES.....	
EQUIPAMIENTO.....	
SISTEMA TÉCNICO.....	
VIARIO.....	
PORTUARIO.....	
ADSCRIPCIÓN DE LOS SISTEMAS GENERALES:	
URBANO.....	SG-SU
URBANIZABLE SECTORIZADO.....	SG-SUS
URBANIZABLE NO SECTORIZADO.....	SG-SUNS
NO URBANIZABLE.....	SG-SNU

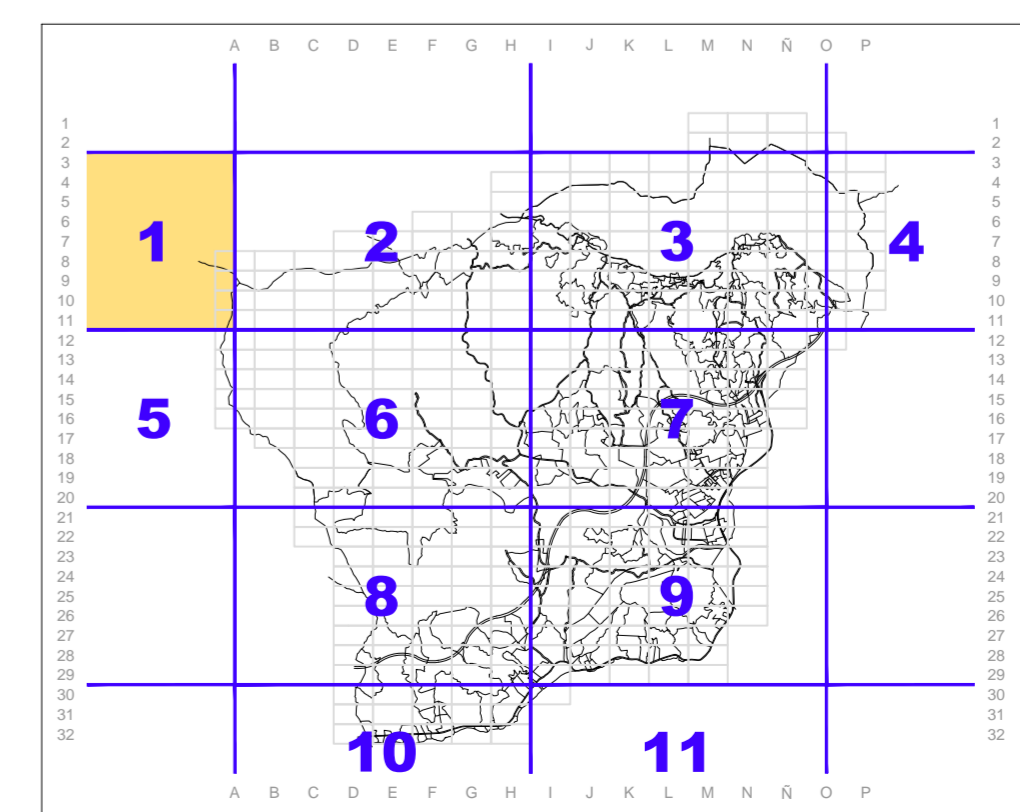


Excmo. Ayuntamiento de Mijas
 Area de Planeamiento y Gestión

PLAN GENERAL DE ORDENACIÓN URBANA
TEXTO REFUNDIDO 2013

Denominación: **ESTRUCTURA GENERAL Y ORGÁNICA** Plano Serie: **A1**

Escala: 1/10.000 | Fecha: Nov. 2013 Hoja N°: **01**