


**AFECCIONES, DESLINDES Y DELIMITACIONES EN PROYECTOS O INSTRUMENTOS DE PLANIFICACIÓN**

<b>ZONAS DE PROTECCION TERRITORIAL</b>	
PROTECCIÓN AMBIENTAL I.....	
PROTECCIÓN AMBIENTAL II.....	
PROTECCIÓN INT. TERRITORIAL.....	
FONDOS MARINOS.....	
<b>PROTECCIONES PGOU-99</b>	
ESPACIOS FORESTALES.....	
PROTECCIÓN PAISAJÍSTICA.....	
EMBALSES PREVISTOS.....	
<b>EQUIPAMIENTOS Y DOTACIONES TERRITORIALES</b>	
EQUIPAMIENTO.....	
PARQUES FLUVIALES.....	

DESLINDE DOMINIO PÚBLICO DE CARRETERAS.....	
DESLINDE DOMINIO PÚBLICO HIDRAULICO.....	
DESLINDE DOMINIO PÚBLICO MARITIMO TERRESTRE	
VIAS PECUARIAS PGOU-99.....	
DESLINDE DE VIAS PECUARIAS.....	
TRAZADO PROYECTADO FERROCARRIL.....	
L.I.C. + LÍMITE DE EDIFICACIÓN.....	

**BIENES DE INTERES CULTURAL, EDIFICIOS PROTEGIDOS Y YACIMIENTOS ARQUEOLOGICOS**

<b>BIENES DE INTERES CULTURAL - B.I.C.</b> Inscritos en el Catálogo General del Patrimonio de Andalucía	
CONJUNTO HISTORICO { CENTRO O CONJUNTO HISTORICO DE MIJAS.....	
DELIMITACIÓN B.I.C.....	
MONUMENTOS { CASTILLO DE MIJAS.....	
TORRE NUEVA O DE PENTAPESETA.....	
TORRE DE CALABURRAS.....	
TORRE DE CALAHONDA.....	
TORRE DEL ANTIGUO CASTILLO DE OSUNILLAS.....	
CASTILLO DE OSUNILLAS.....	
TORRE VIEJA DE LA BATERIA DE LA CALA.....	
DELIMITACIÓN B.I.C.....	
YACIMIENTOS { ZONA ARQUEOLOGICA DE LA VILLA ROMANA DE LA BUTIBAMBA.....	
YACIMIENTO SUBACUÁTICO DEL FARO DE CALABURRAS.....	
DELIMITACIÓN B.I.C.....	
<b>YACIMIENTOS ARQUEOLOGICOS</b> Incluidos en el Plan General Vigente	
-VILLA ROMANA DE LA FINCA ACEVEDO.....	
-VILLA ROMANA DE HAZA DEL ALGARROBO.....	
-YACIMIENTO SUBACUÁTICO DE LA BUTIBAMBA.....	
-DELIMITACIÓN.....	
<b>EDIFICIOS PROTEGIDOS</b> Incluidos en el Plan General Vigente	
-PARRROQUIA DE LA INMACULADA CONCEPCION.....	
-ERMITA DE LA VIRGEN DE LA PEÑA.....	
-ERMITA DEL CALVARIO.....	
-IGLESIA DE SANTA ANA.....	
-ERMITA DE SAN ANTON.....	
-IGLESIA DE SAN SEBASTIÁN.....	
-ANTIGUA CASA CONSISTORIAL.....	
-PLAZA DE TOROS.....	
-FARO DE CALABURRAS.....	
-CEMENTERIO MUNICIPAL.....	
-RESTOS VILLA ROMANA DE LA CALA.....	
-RESTOS VILLA ROMANA HAZA DEL ALGARROBO.....	
-CORTUJO DE CALAHONDA.....	
-DELIMITACIÓN.....	

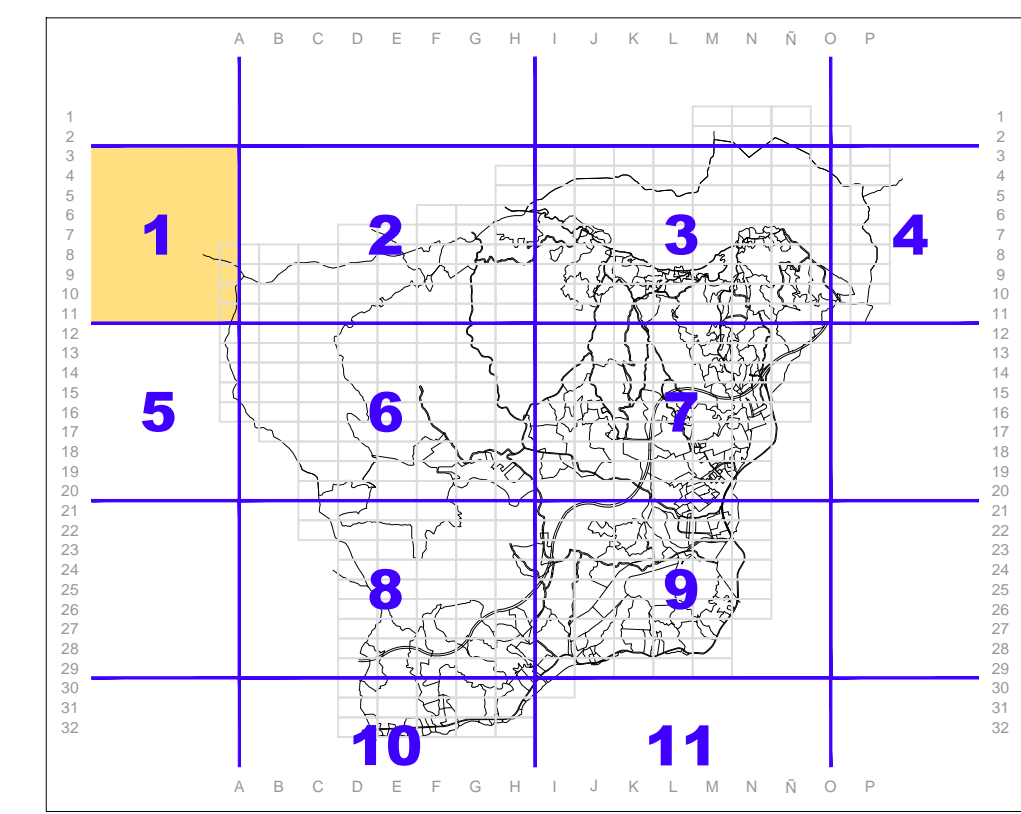

Excmo. Ayuntamiento de Mijas  
Area de Planeamiento y Gestión

**PGOU**

**PLAN GENERAL DE ORDENACIÓN URBANA**  
**TEXTO REFUNDIDO 2013**

Denominación: **PROTECCIONES Y AFECCIONES** Plano Serie: **A2**

Escala: 1/10.000 Fecha: Nov. 2013 Hoja Nº: **01**