


AFECCIONES, DESLINDES Y DELIMITACIONES EN PROYECTOS O INSTRUMENTOS DE PLANIFICACIÓN

ZONAS DE PROTECCION TERRITORIAL	
PROTECCIÓN AMBIENTAL I.....	
PROTECCIÓN AMBIENTAL II.....	
PROTECCIÓN INT. TERRITORIAL.....	
FONDOS MARINOS.....	
PROTECCIONES PGOU-99	
ESPACIOS FORESTALES.....	
PROTECCIÓN PAISAJÍSTICA.....	
EMBALSES PREVISTOS.....	
EQUIPAMIENTOS Y DOTACIONES TERRITORIALES	
EQUIPAMIENTO.....	
PARQUES FLUVIALES.....	

DESLINDE DOMINIO PÚBLICO DE CARRETERAS.....	
DESLINDE DOMINIO PÚBLICO HIDRAULICO.....	
DESLINDE DOMINIO PÚBLICO MARITIMO TERRESTRE	
VIAS PECUARIAS PGOU-99.....	
DESLINDE DE VIAS PECUARIAS.....	
TRAZADO PROYECTADO FERROCARRIL.....	
L.I.C. + LÍMITE DE EDIFICACIÓN.....	

BIENES DE INTERES CULTURAL, EDIFICIOS PROTEGIDOS Y YACIMIENTOS ARQUEOLOGICOS

BIENES DE INTERES CULTURAL - B.I.C. <small>Inscritos en el Catálogo General del Patrimonio de Andalucía</small>	
CONJUNTO HISTORICO {	a
CENTRO O CONJUNTO HISTORICO DE MUJAS.....	
DELIMITACIÓN B.I.C.....	B
CASTILLO DE MUJAS.....	b
TORRE NUEVA O DE PENTAPESETA.....	c
TORRE DE CALABURRAS.....	d
TORRE DE CALAHONDA.....	e
TORRE DEL ANTIGUO CASTILLO DE OSUNILLAS.....	f
CASTILLO DE OSUNILLAS.....	g
TORRE VIEJA DE LA BATERIA DE LA CALA.....	h
DELIMITACIÓN B.I.C.....	i
MONUMENTOS {	
ZONA ARQUEOLOGICA DE LA VILLA ROMANA DE LA BUTIBAMBA.....	j
YACIMIENTOS {	
YACIMIENTO SUBACUÁTICO DEL FARO DE CALABURRAS.....	k
DELIMITACIÓN B.I.C.....	l
YACIMIENTOS ARQUEOLOGICOS <small>Incluidos en el Plan General Vigente</small>	
-VILLA ROMANA DE LA FINCA ACEVEDO.....	A
-VILLA ROMANA DE HAZA DEL ALGARROBO.....	B
-YACIMIENTO SUBACUÁTICO DE LA BUTIBAMBA.....	C
-DELIMITACIÓN.....	
EDIFICIOS PROTEGIDOS <small>Incluidos en el Plan General Vigente</small>	
-PARRROQUIA DE LA INMACULADA CONCEPCION.....	1
-ERMITA DE LA VIRGEN DE LA PEÑA.....	2
-ERMITA DEL CALVARIO.....	3
-IGLESIA DE SANTA ANA.....	4
-ERMITA DE SAN ANTON.....	5
-IGLESIA DE SAN SEBASTIÁN.....	6
-ANTIGUA CASA CONSISTORIAL.....	7
-PLAZA DE TOROS.....	8
-FARO DE CALABURRAS.....	9
-CEMENTERIO MUNICIPAL.....	10
-RESTOS VILLA ROMANA DE LA CALA.....	11
-RESTOS VILLA ROMANA HAZA DEL ALGARROBO.....	12
-CORTUJO DE CALAHONDA.....	13
-DELIMITACIÓN.....	

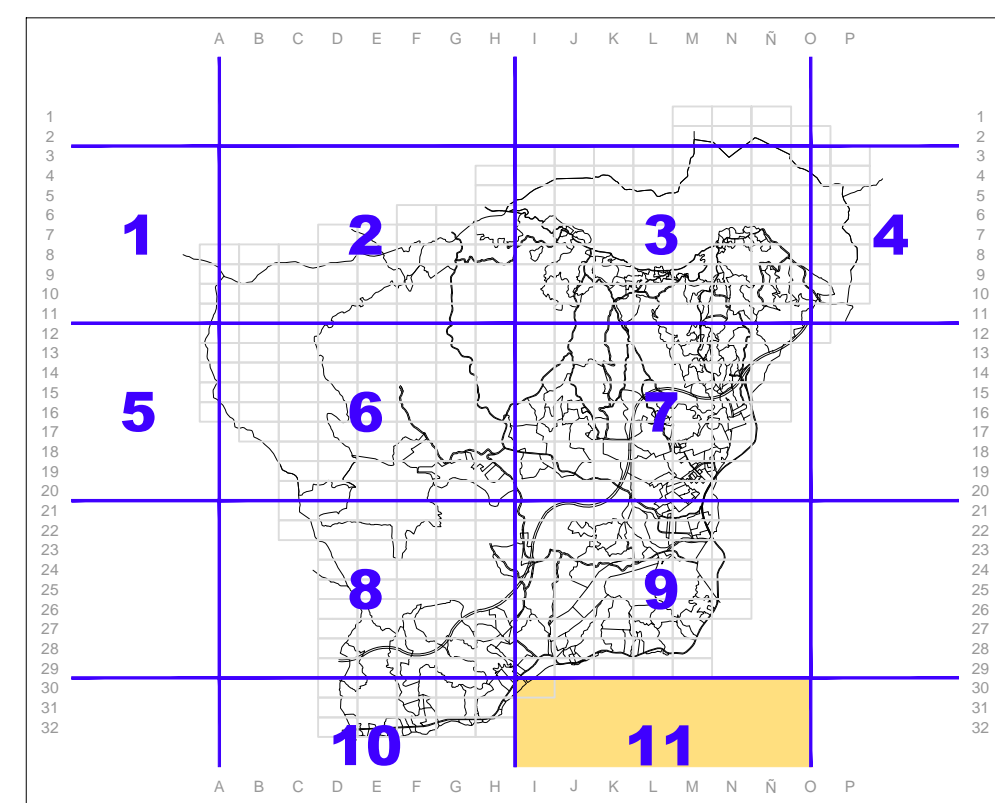

Excmo. Ayuntamiento de Mijas
Area de Planeamiento y Gestión

PGOU

PLAN GENERAL DE ORDENACIÓN URBANA
TEXTO REFUNDIDO 2013

Denominación: PROTECCIONES Y AFECCIONES	Plano Serie: A2
Escala: 1/10.000 Fecha: Nov. 2013	Hoja Nº: 11