
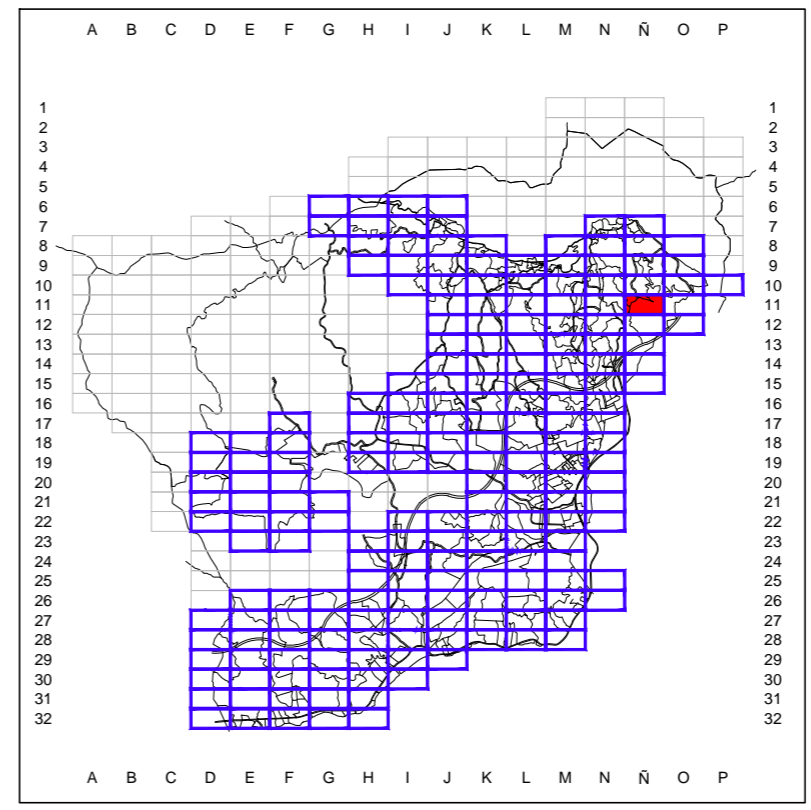


SG.S-7.1
(SUNS)

SNU.

URB. TORREBLANCA DEL SOL

SUP.S-10 (R.T.) (SUO-OT)

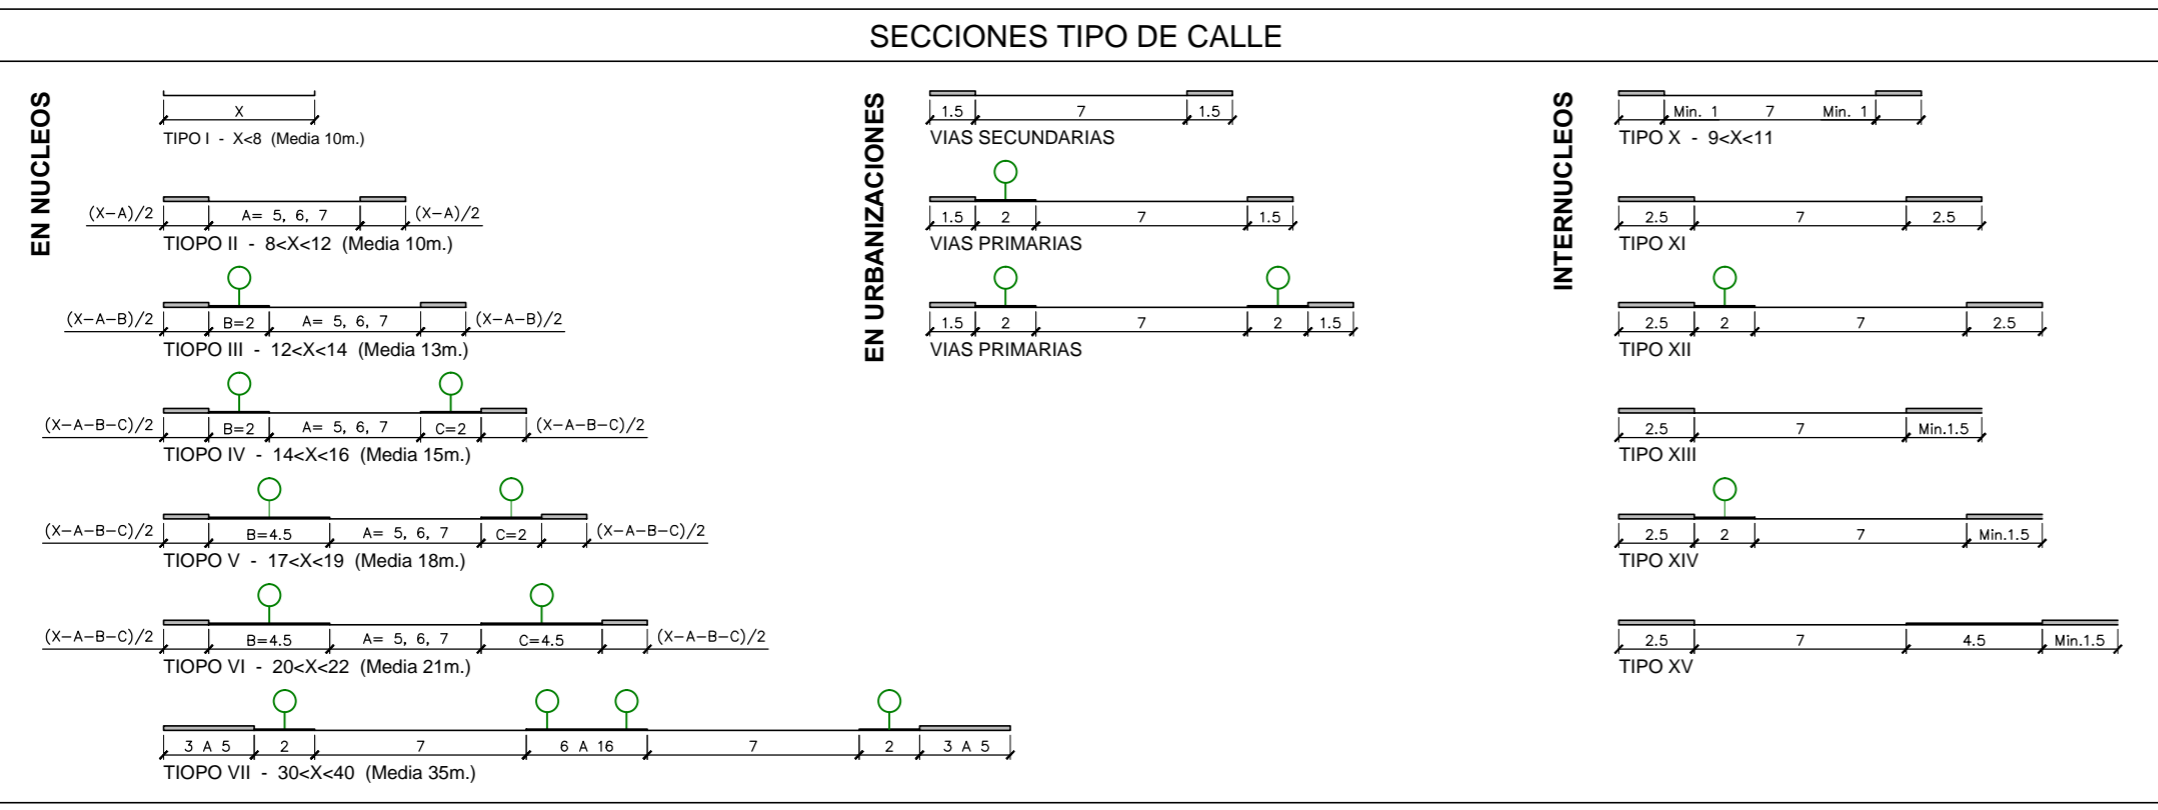

Excmo. Ayuntamiento de Mijas
Area de Planeamiento y Gestión

PLAN GENERAL DE ORDENACIÓN URBANA
TEXTO REFUNDIDO 2013

| | |
|---|--------------------------|
| Denominación: ALINEACIONES Y RASANTES | Plano Serie: C |
| Escala: 1/2.000 | Fecha: Nov. 2013 |
| Hoja Nº: 11-Ñ | |