
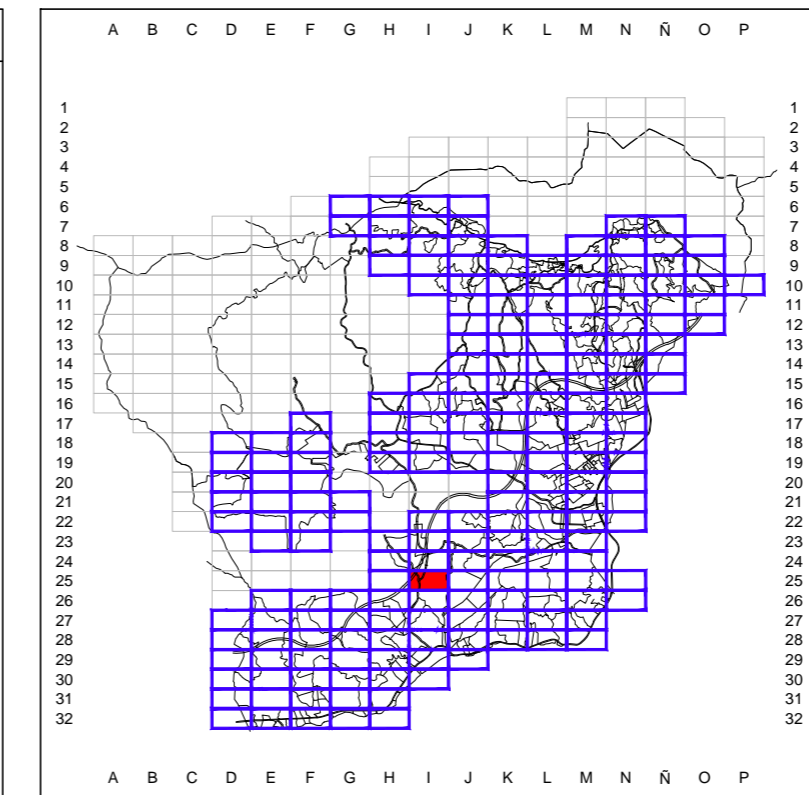


SECCIONES TIPO DE CALLE

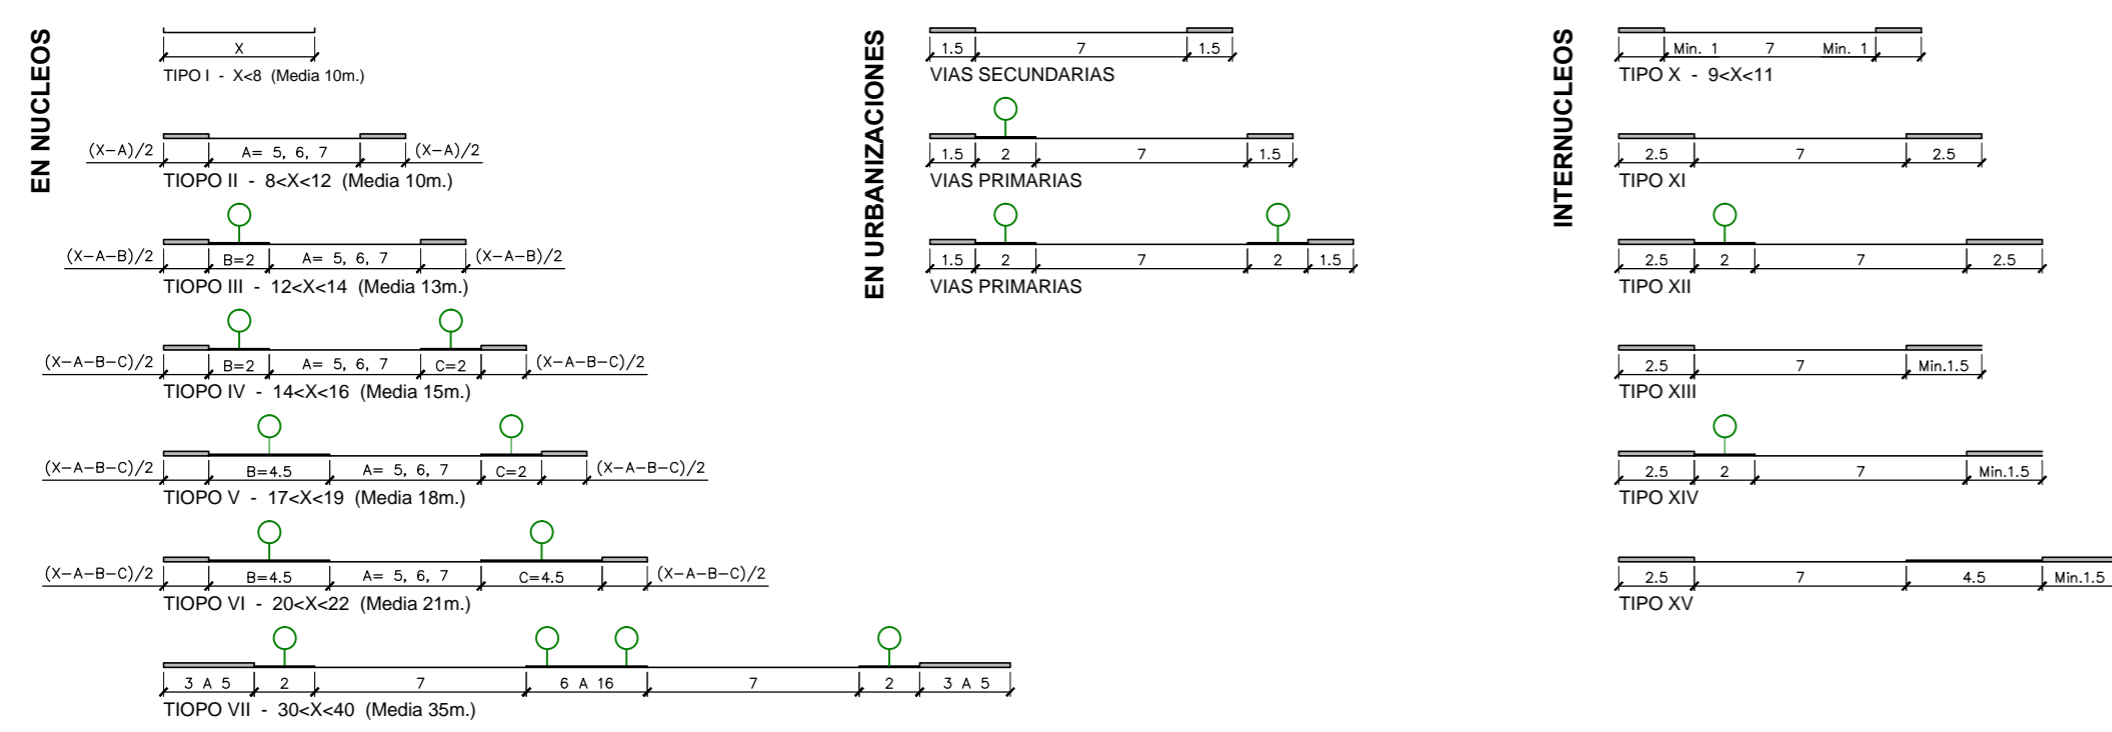

Excmo. Ayuntamiento de Mijas
Area de Planeamiento y Gestión

PLAN GENERAL DE ORDENACIÓN URBANA
TEXTO REFUNDIDO 2013

Denominación: ALINEACIONES Y RASANTES	Plano Serie: C
Escala: 1/2.000	Fecha: Nov. 2013
Hoja Nº: 25-I	