
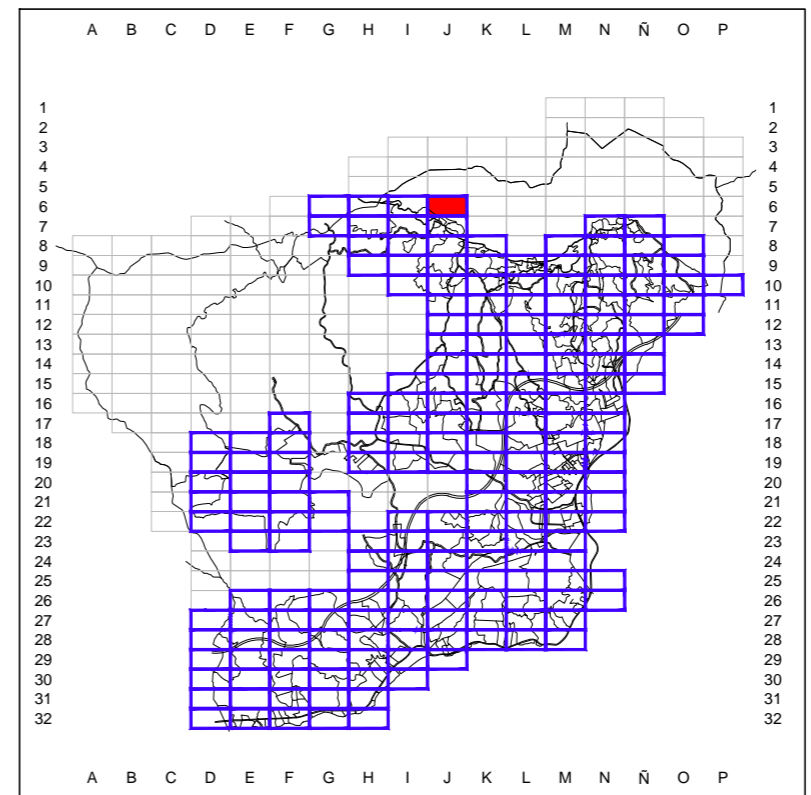


SECCIONES TIPO DE CALLE

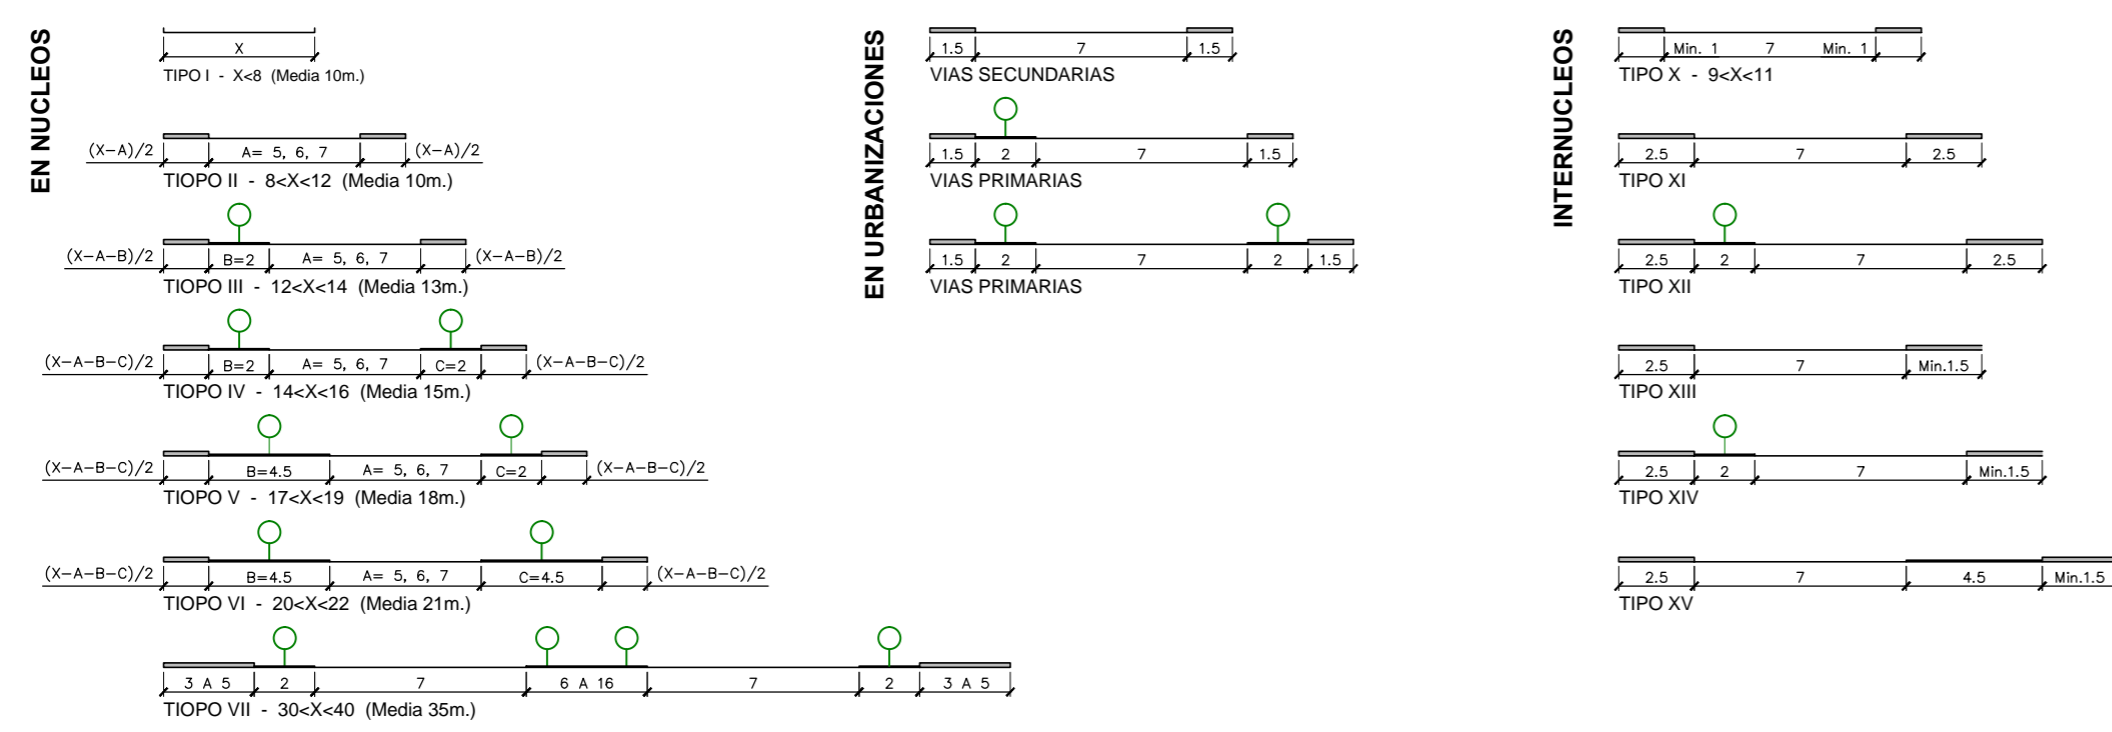


Excmo. Ayuntamiento de Mijas
 Area de Planeamiento y Gestión

PLAN GENERAL DE ORDENACIÓN URBANA
TEXTO REFUNDIDO 2013

Denominación:	Plano Serie:
ALINEACIONES Y RASANTES	C
Escala: 1/2.000	Fecha: Nov. 2013
Hoja Nº:	
6-J	