
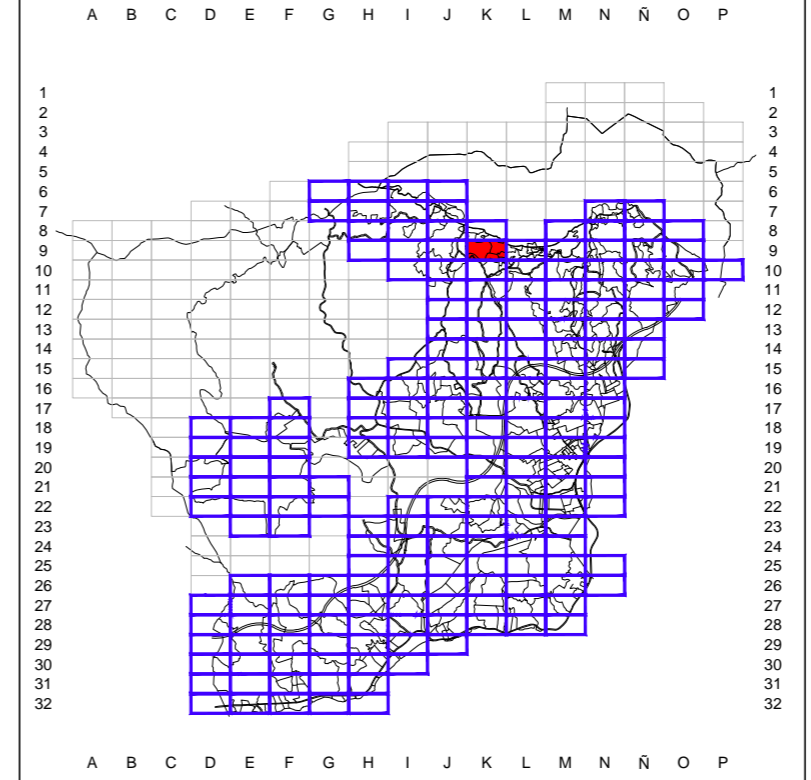


SECCIONES TIPO DE CALLE

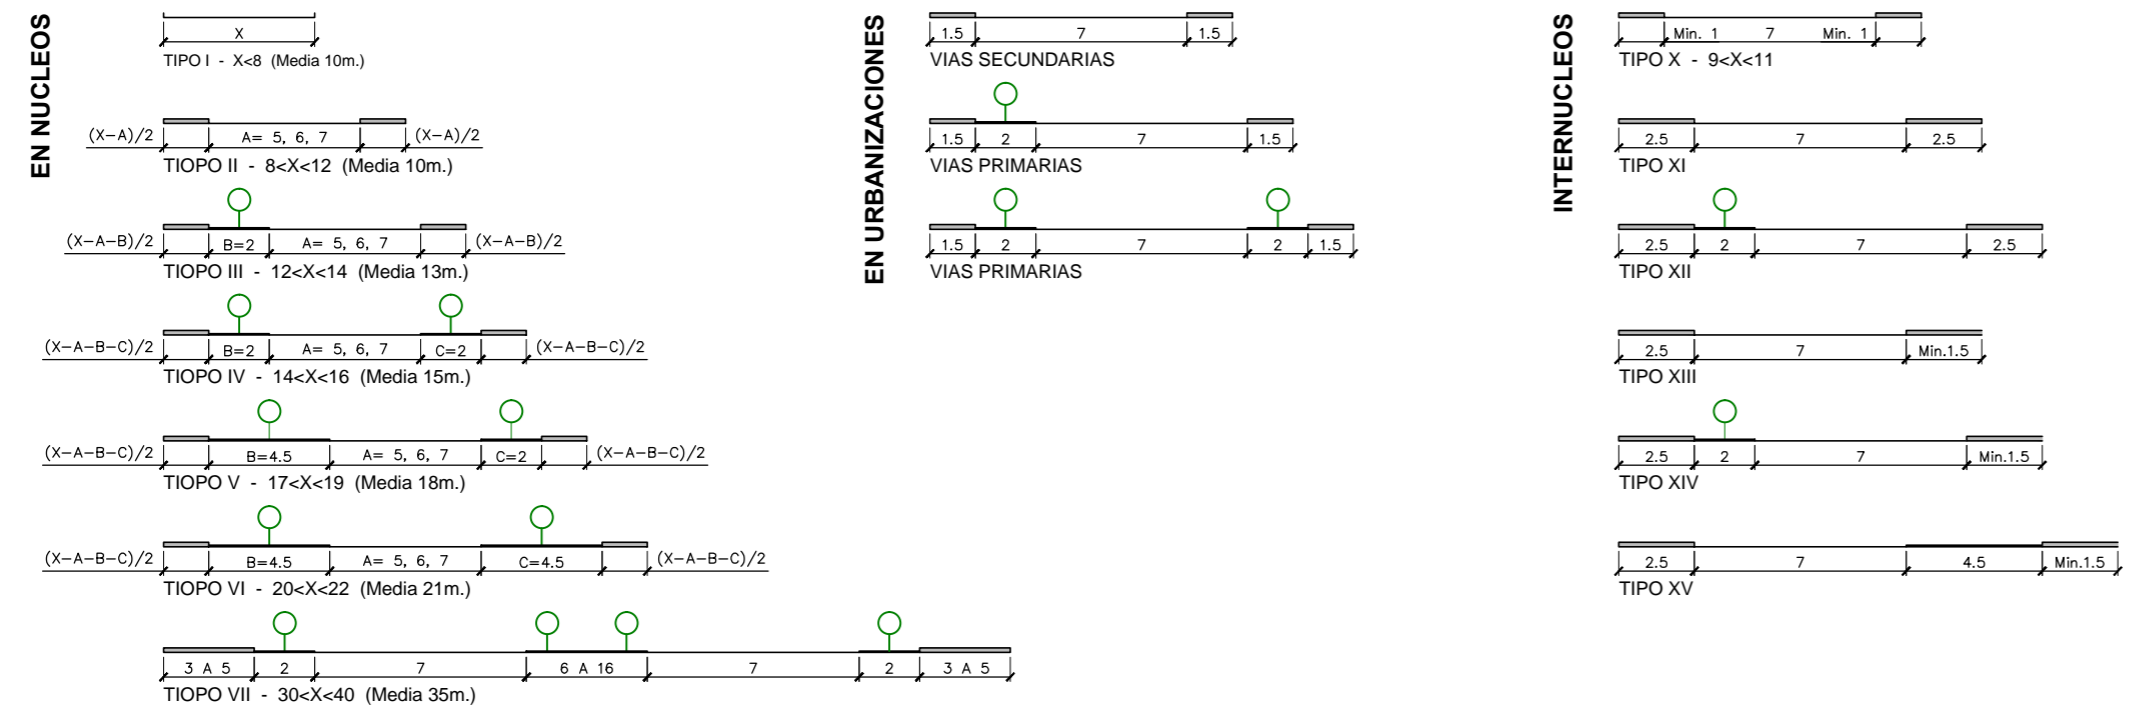

Excmo. Ayuntamiento de Mijas
 Area de Planeamiento y Gestión

PLAN GENERAL DE ORDENACIÓN URBANA
TEXTO REFUNDIDO 2013

| | |
|--|--------------------------|
| Denominación: ALINEACIONES Y RASANTES | Plano Serie: C |
| Escala: 1/2.000 | Fecha: Nov. 2013 |
| Hoja Nº: 9-K | |