
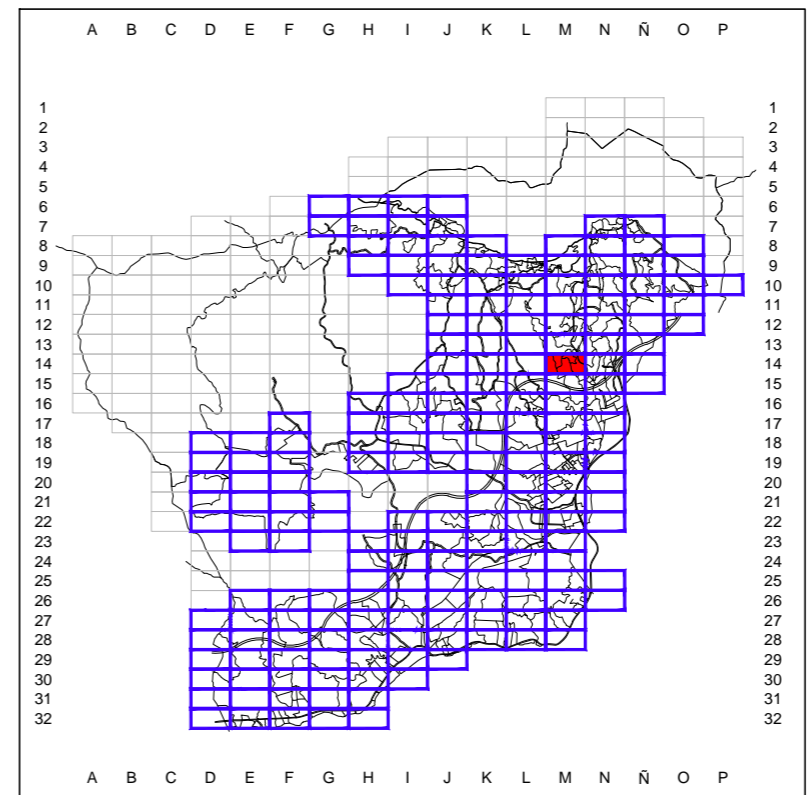
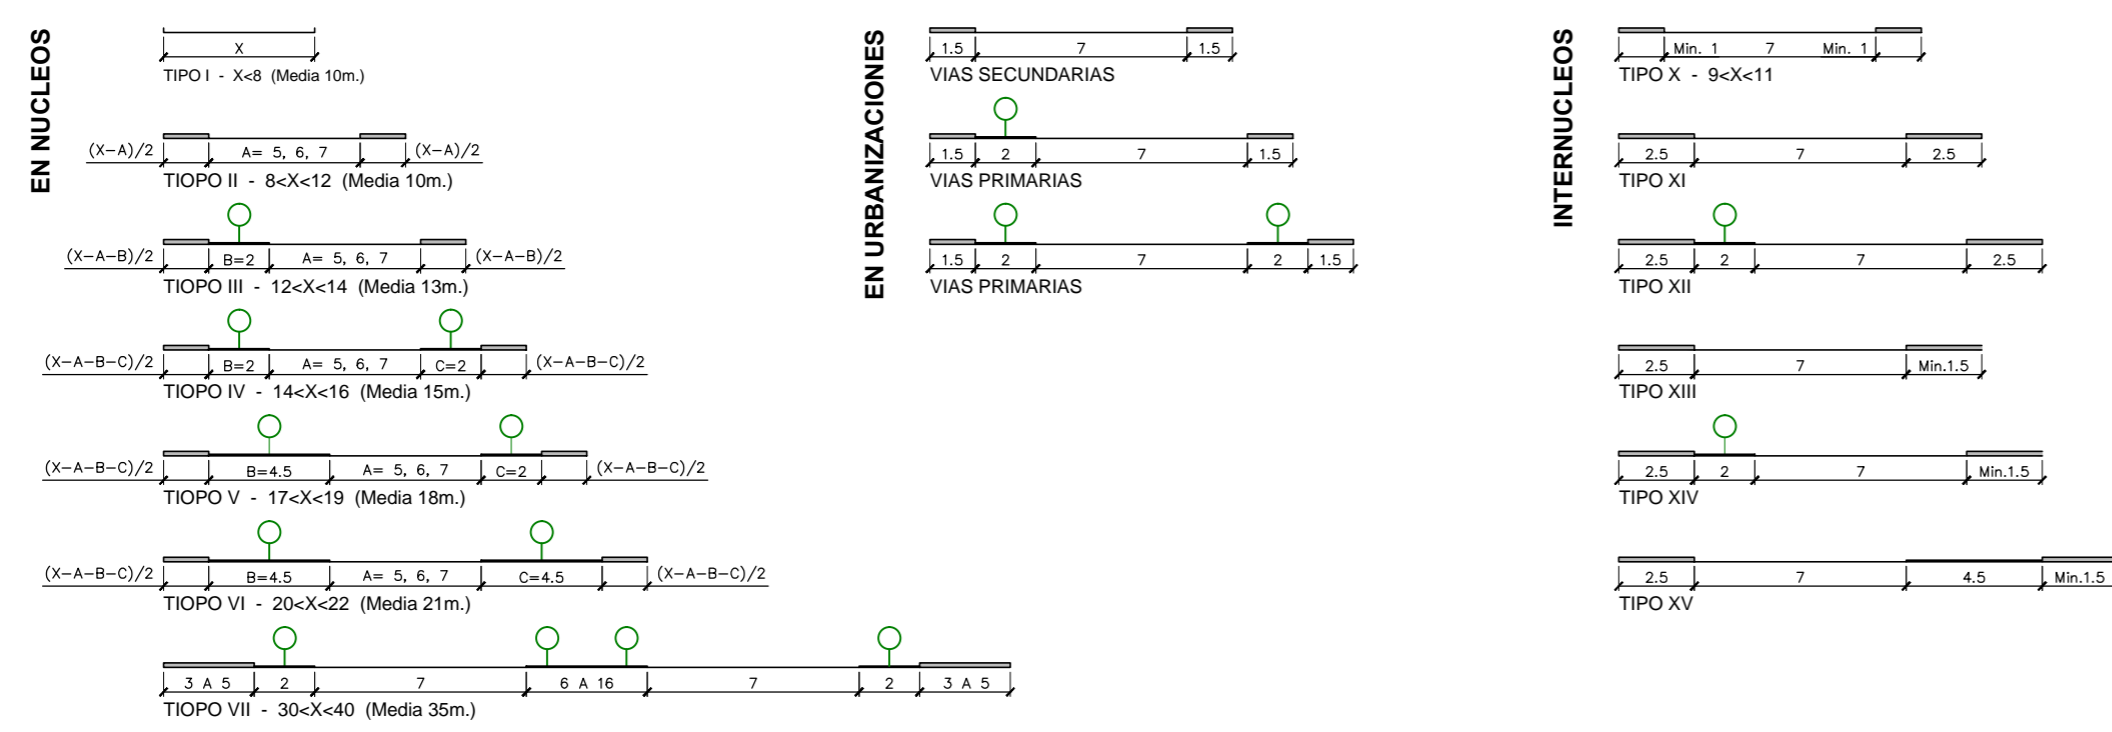


SECCIONES TIPO DE CALLE

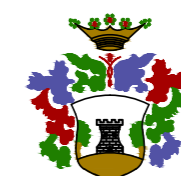


Excmo. Ayuntamiento de Mijas
 Area de Planeamiento y Gestión

PLAN GENERAL DE ORDENACIÓN URBANA
TEXTO REFUNDIDO 2013

Denominación: ALINEACIONES Y RASANTES	Plano Serie: C
Escala: 1/2.000	Fecha: Nov. 2013
Hoja Nº:	14-M