
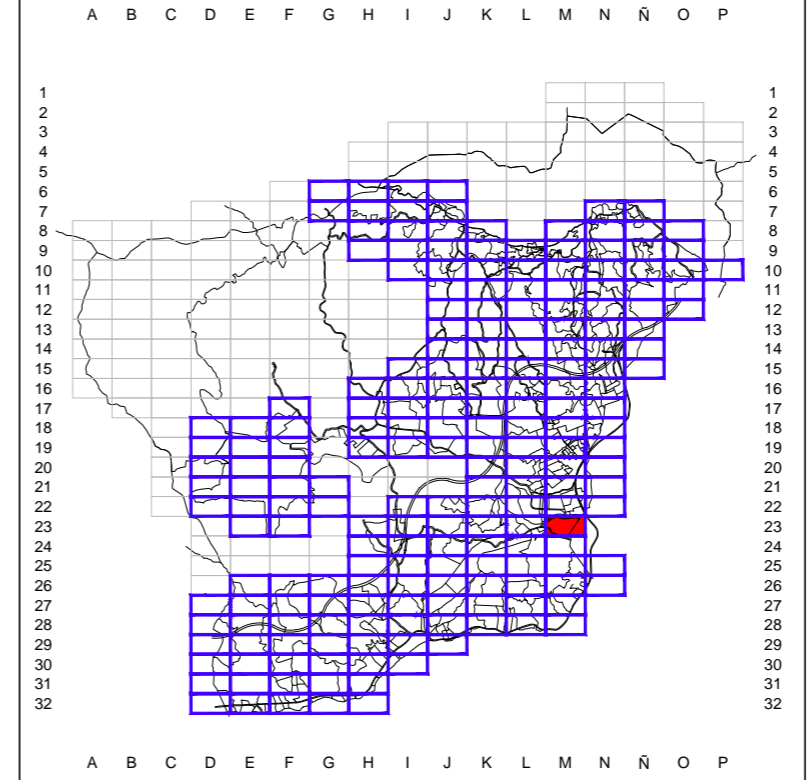


SECCIONES TIPO DE CALLE

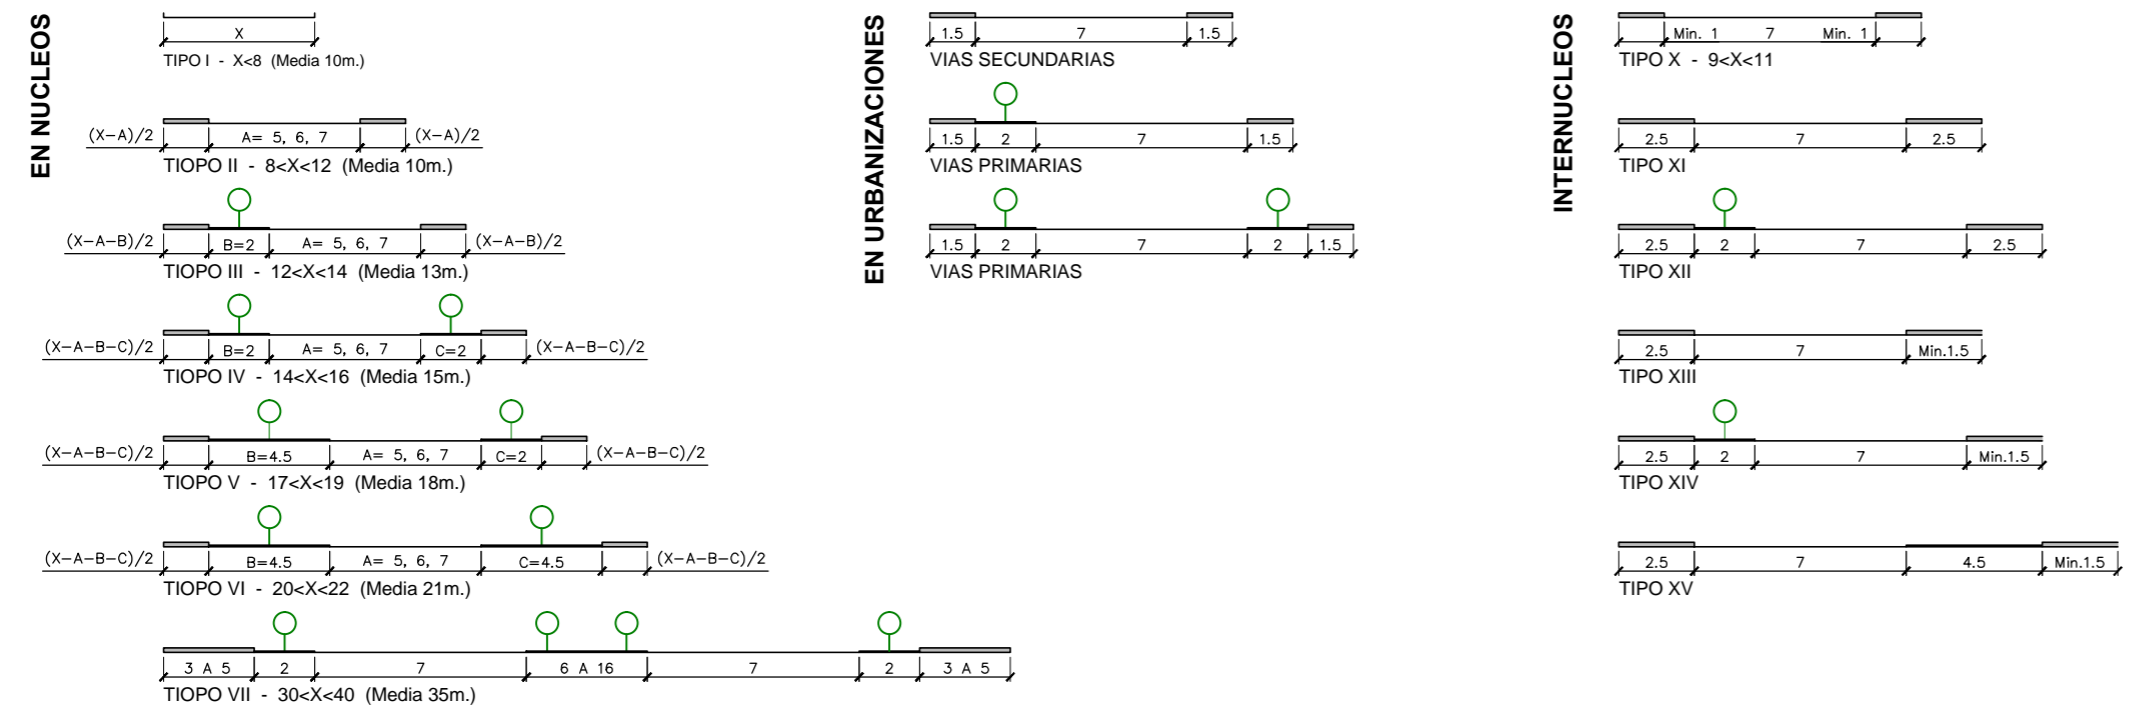

Excmo. Ayuntamiento de Mijas  
 Area de Planeamiento y Gestión

**PLAN GENERAL DE ORDENACIÓN URBANA**  
**TEXTO REFUNDIDO 2013**

Denominación: <b>ALINEACIONES Y RASANTES</b>	Plano Serie: <b>C</b>
Escala: 1/2.000	Fecha: Nov. 2013
Hoja Nº: <b>23-M</b>	