
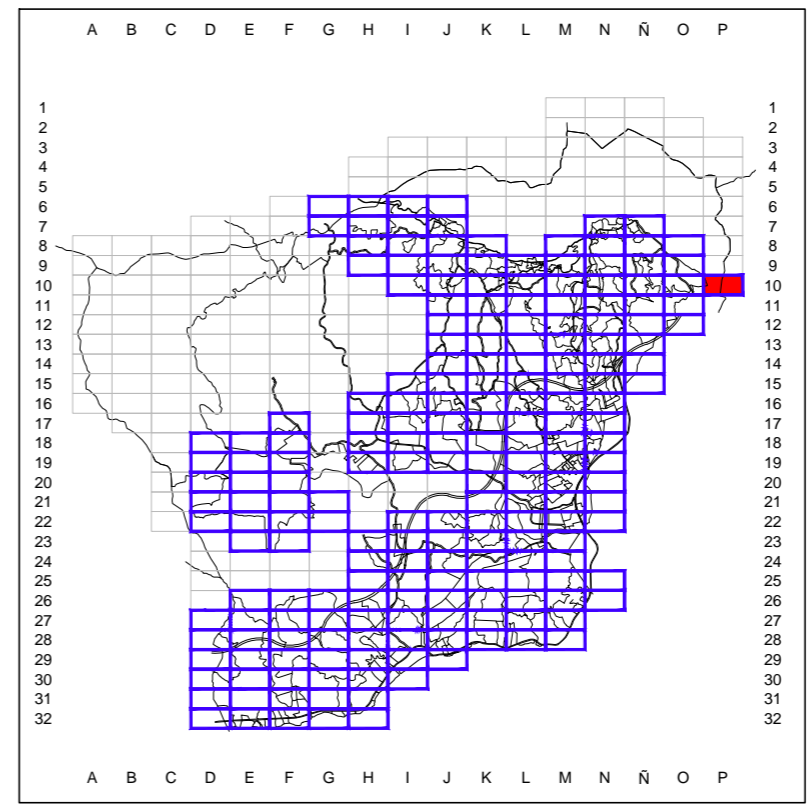


**SUP.S-11 (R.T.)**  
**(SUO-OT)**

ZV

A-368 Mijas - Berilmadena

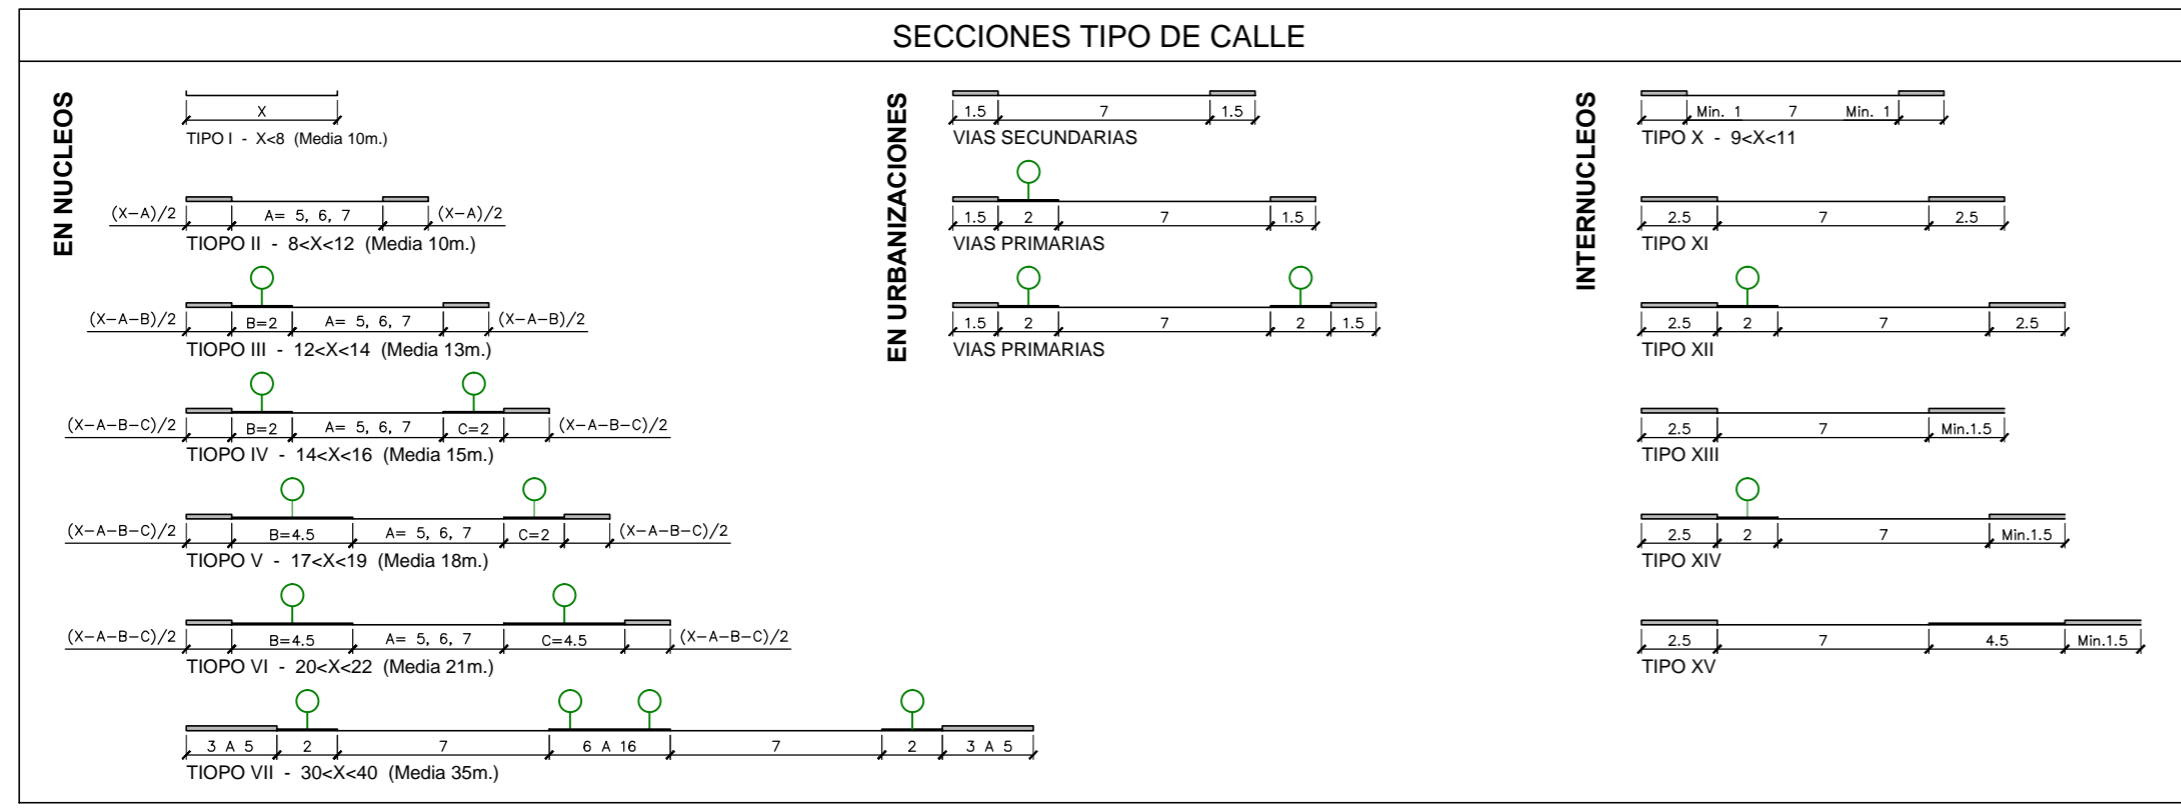

Excmo. Ayuntamiento de Mijas  
Area de Planeamiento y Gestión

**PGOU**

**PLAN GENERAL DE ORDENACIÓN URBANA**  
**TEXTO REFUNDIDO 2013**

Denominación: <b>ALINEACIONES Y RASANTES</b>	Plano Serie: <b>C</b>
Escala: 1/2.000	Fecha: Nov. 2013
Hoja Nº: <b>10-P</b>	