
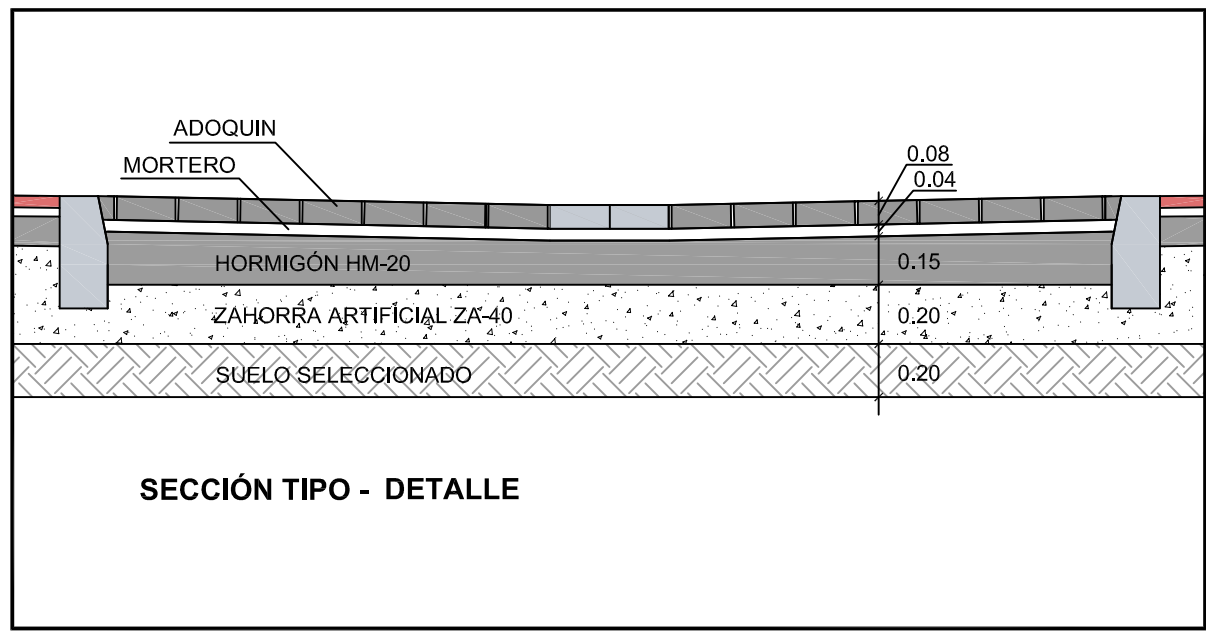


SIMBOLOGIA

- FAROLA
- PAPELERA
- ALCORQUE
- ARBOL (C/15M. Aprox.)

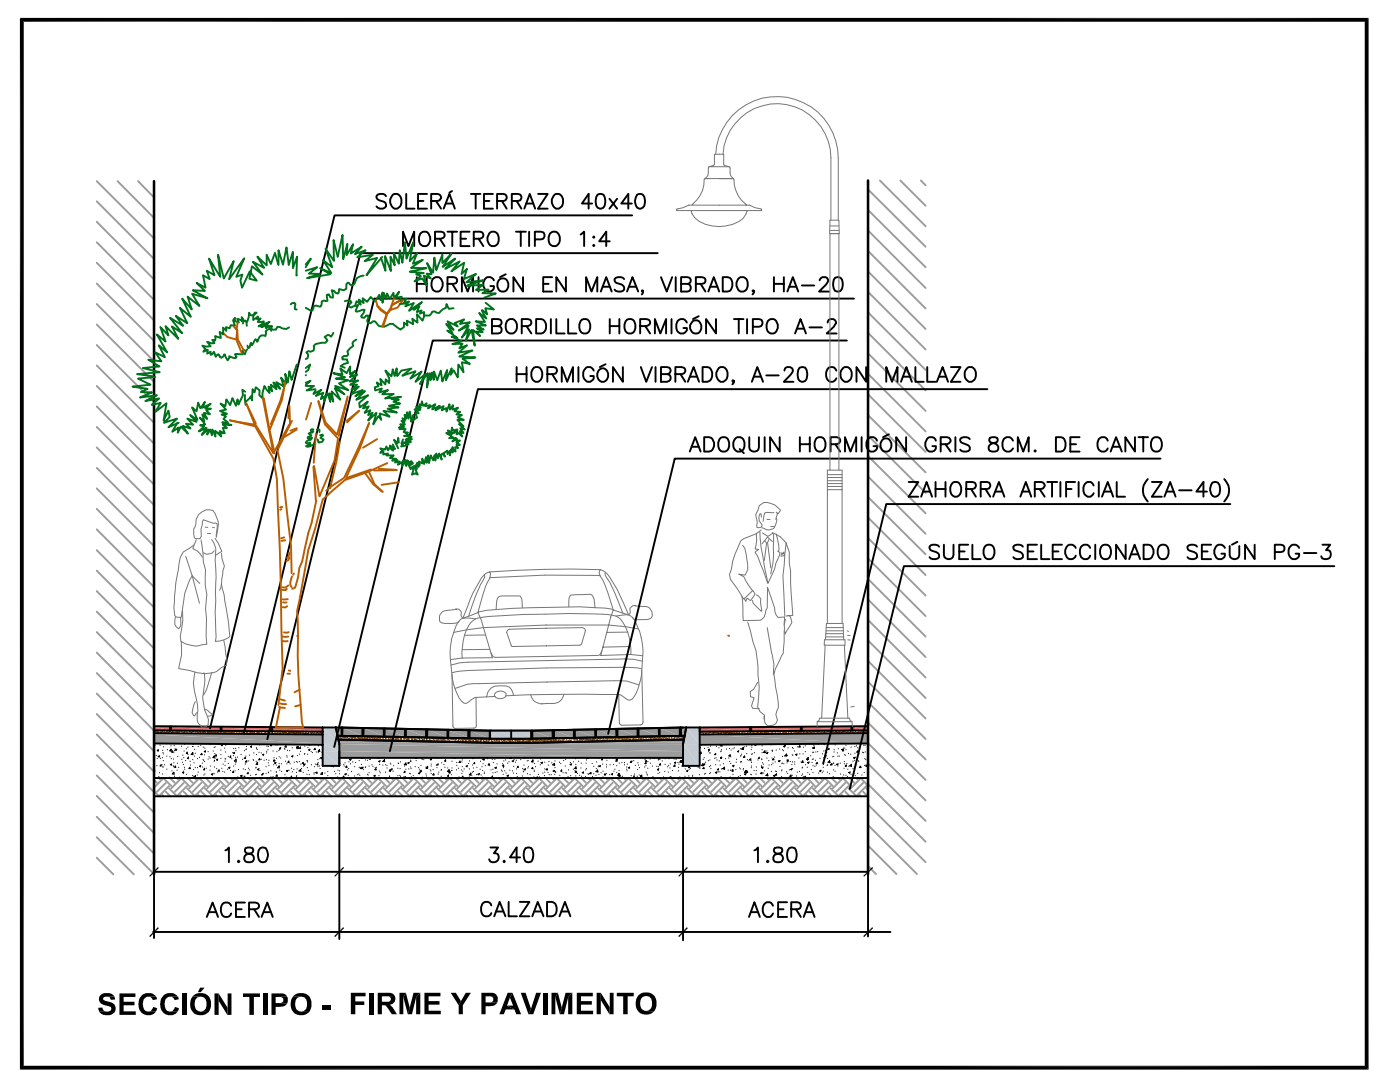

EXCMO. AYUNTAMIENTO DE MIJAS
SECCIÓN INFRAESTRUCTURA

PROYECTO DE REMODELACIÓN INTEGRAL DE C/ RIO BEIRO. MIJAS-COSTA.

N° de CONTROL: 93/12	PLANO:	PLANTA GENERAL REFORMADA		
N° de PLANO: 03				
FECHA: Marzo 2012	INGENIERO TECNICO	INGENIERO TECNICO	INGENIERO C.C.P.	
ESCALA: 1/200	Francisco J. Jimenez	Iban Cotilla Vilchez	Fernando Jimenez R.	