


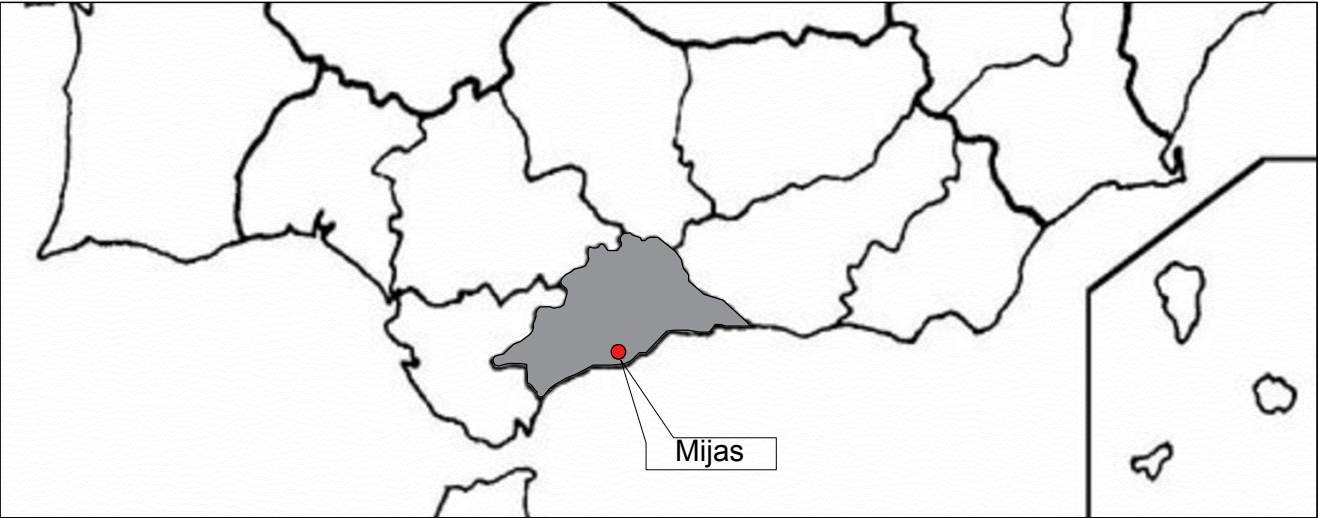

UBICACIÓN REGIONAL
SIN ESCALA



SITUACIÓN
SIN ESCALA



SITUACIÓN SOBRE ORTOFOTO
ESCALA 1/20.000

Plano Nº	Designación
1	SITUACIÓN Y EMPLAZAMIENTO.
2	VIARIOS Y ZONAS VERDES.
2.1	Planta sobre PPO.
2.2	Planta ortofoto sobre PGOU 2013.
3	RED DE ABASTECIMIENTO.
3.1	Planta sobre PPO.
3.2	Planta sobre levantamiento topográfico 2016.
4	RED DE SANEAMIENTO.
4.1*	Planta sobre PPO.
4.2	Planta sobre levantamiento topográfico 2016.
5	RED ELÉCTRICA.
5.1	Planta sobre PPO.
5.2	Planta sobre levantamiento topográfico 2016.
6	RED DE ALUMBRADO PÚBLICO.
6.1	Planta sobre PPO.
6.2	Planta sobre levantamiento topográfico 2016.
7	RED DE TELECOMUNICACIONES.
7.1*	Planta sobre PPO.
7.2	Planta sobre levantamiento topográfico 2016.

*No se incorpora en planos. La información referida a estas redes se ha realizado en visita de campo y se ha incorporado en el informe técnico que acompaña.



Excmo. Ayuntamiento de Mijas

TÍTULO DEL PROYECTO:
AUDITORÍA DE LAS URBANIZACIONES DEL T.M. MIJAS. LOTE 3.
SUP-C04(RT). FINCA CALAHONDA.

TÍTULO DEL PLANO:
SITUACIÓN Y EMPLAZAMIENTO.

EXPEDIENTE:
2017/00055
FECHA:
FEBRERO 2018

CONSULTORA:
cemosa
Ingeniería y Control

ESCALA NUMÉRICA:
ESCALA GRÁFICA:

Nº DE PLANO: 1
HOJA 1 DE 1




LEYENDA

SEGÚN PGOU 2013		INCIDENCIAS	
	LÍMITE SECTOR		VIAL SIN EJECUTAR
	VIALES		APARCAMIENTOS SIN EJECUTAR
	ZONA VERDE PÚBLICA		AUSENCIA DE ACERADO A UN LADO DE LA CALZADA
			AUSENCIA DE ACERADO A AMBOS LADOS DE LA CALZADA
			AUSENCIA DE CUNETA A UN LADO DE LA CALZADA
			AUSENCIA DE CUNETA A AMBOS LADOS DE LA CALZADA
			AUSENCIA DE ZONA VERDE



Excmo. Ayuntamiento de Mijas

TÍTULO DEL PROYECTO: AUDITORÍA DE LAS URBANIZACIONES DEL T.M. MIJAS. LOTE 3. SUP-C04(RT). FINCA DE CALAHONDA.			
TÍTULO DEL PLANO: VIARIOS Y ZONAS VERDES. PLANTA ORTOFOTO SOBRE PGOU 2013.			
EXPEDIENTE: 2017/00055	CONSULTORA: 	ESCALA NUMÉRICA: 1/2000	Nº DE PLANO: 2.2
FECHA: FEBRERO 2018		ESCALA GRÁFICA: 	HOJA 1 DE 1

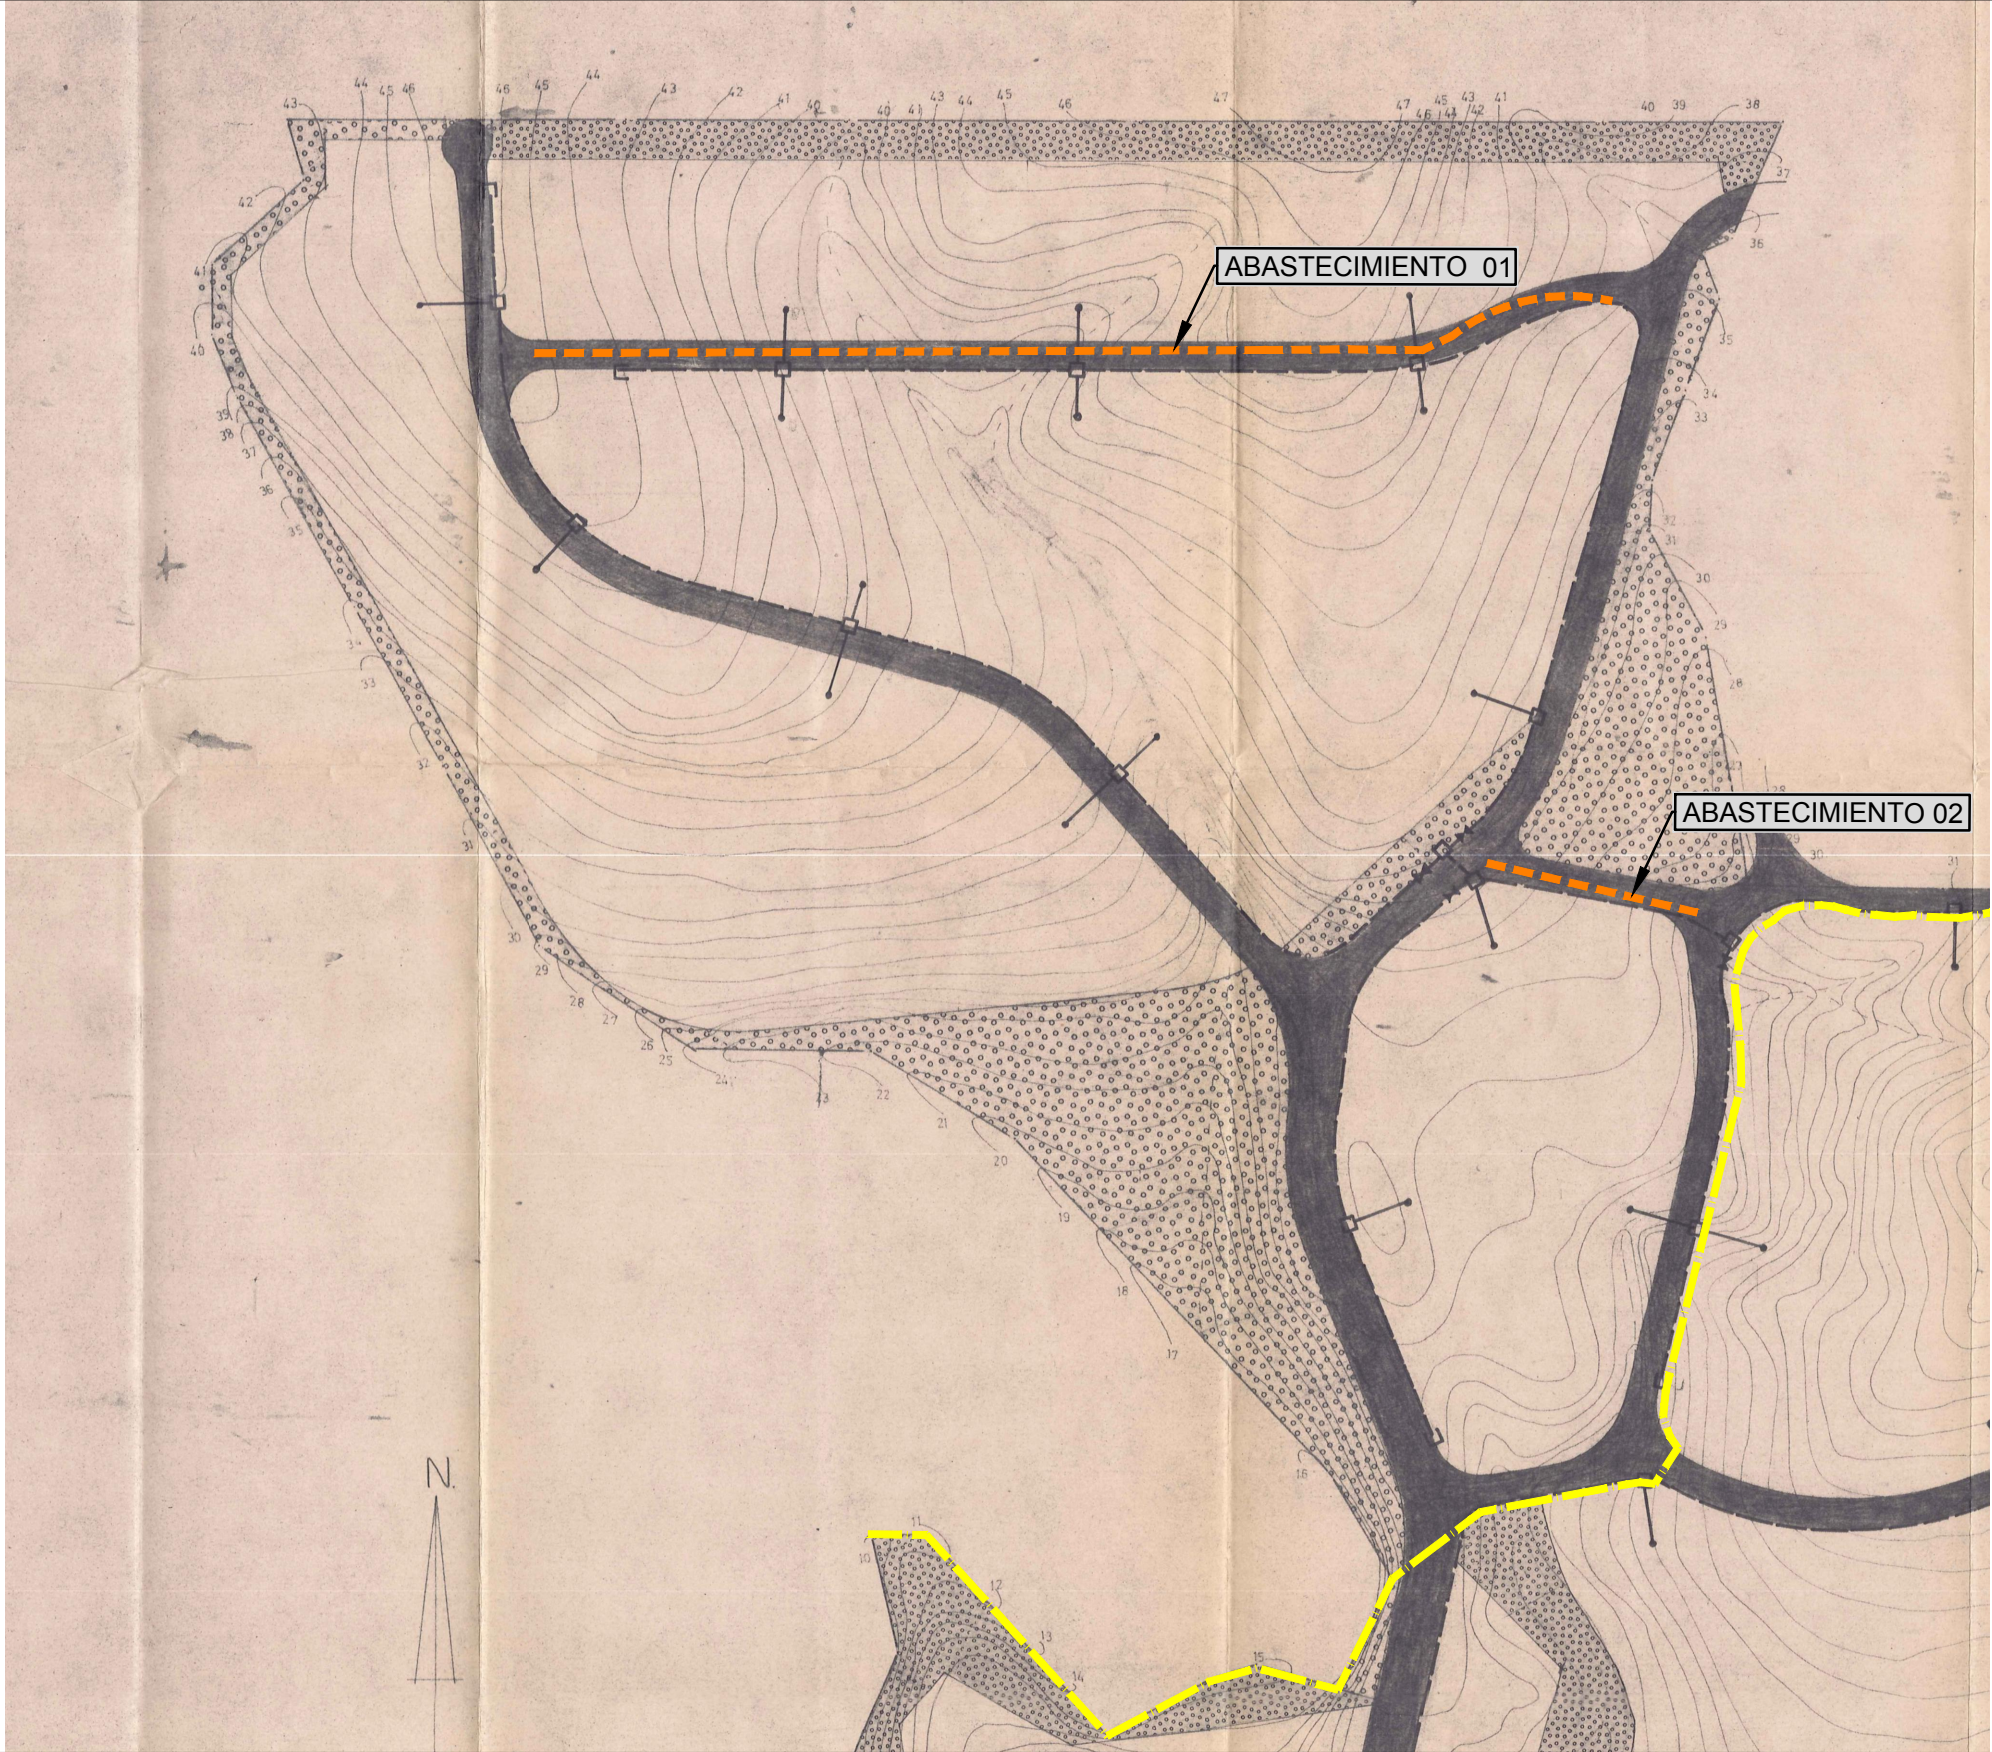

- TUBERIA DE RIO VERDE
- CONDUCCION
- ARQUETA
- ⌞ VALVULA DE COMPUERTA
- BRIDA CIEGA
- TOMA A PARCELA

- INCIDENCIAS**
- RED SIN EJECUTAR
 - LÍMITE DE LOS SECTORES SUP-C04(RT) CON C7
 - AUSENCIA DE DEPOSITO



Excmo. Ayuntamiento de Mijas

TÍTULO DEL PROYECTO:
AUDITORÍA DE LAS URBANIZACIONES DEL T.M. MIJAS. LOTE 3.
SUP-C04(RT). FINCA CALAHONDA.


TÍTULO DEL PLANO:
RED DE ABASTECIMIENTO.
PLANTA SOBRE PPO.

EXPEDIENTE:
2017/000055
FECHA:
FEBRERO 2018

CONSULTORA:
cemosa
Ingeniería y Control

ESCALA NUMÉRICA: 1/2000
ESCALA GRÁFICA:
20 10 0m 20 40 60

Nº DE PLANO: 3.1
HOJA 1 DE 1

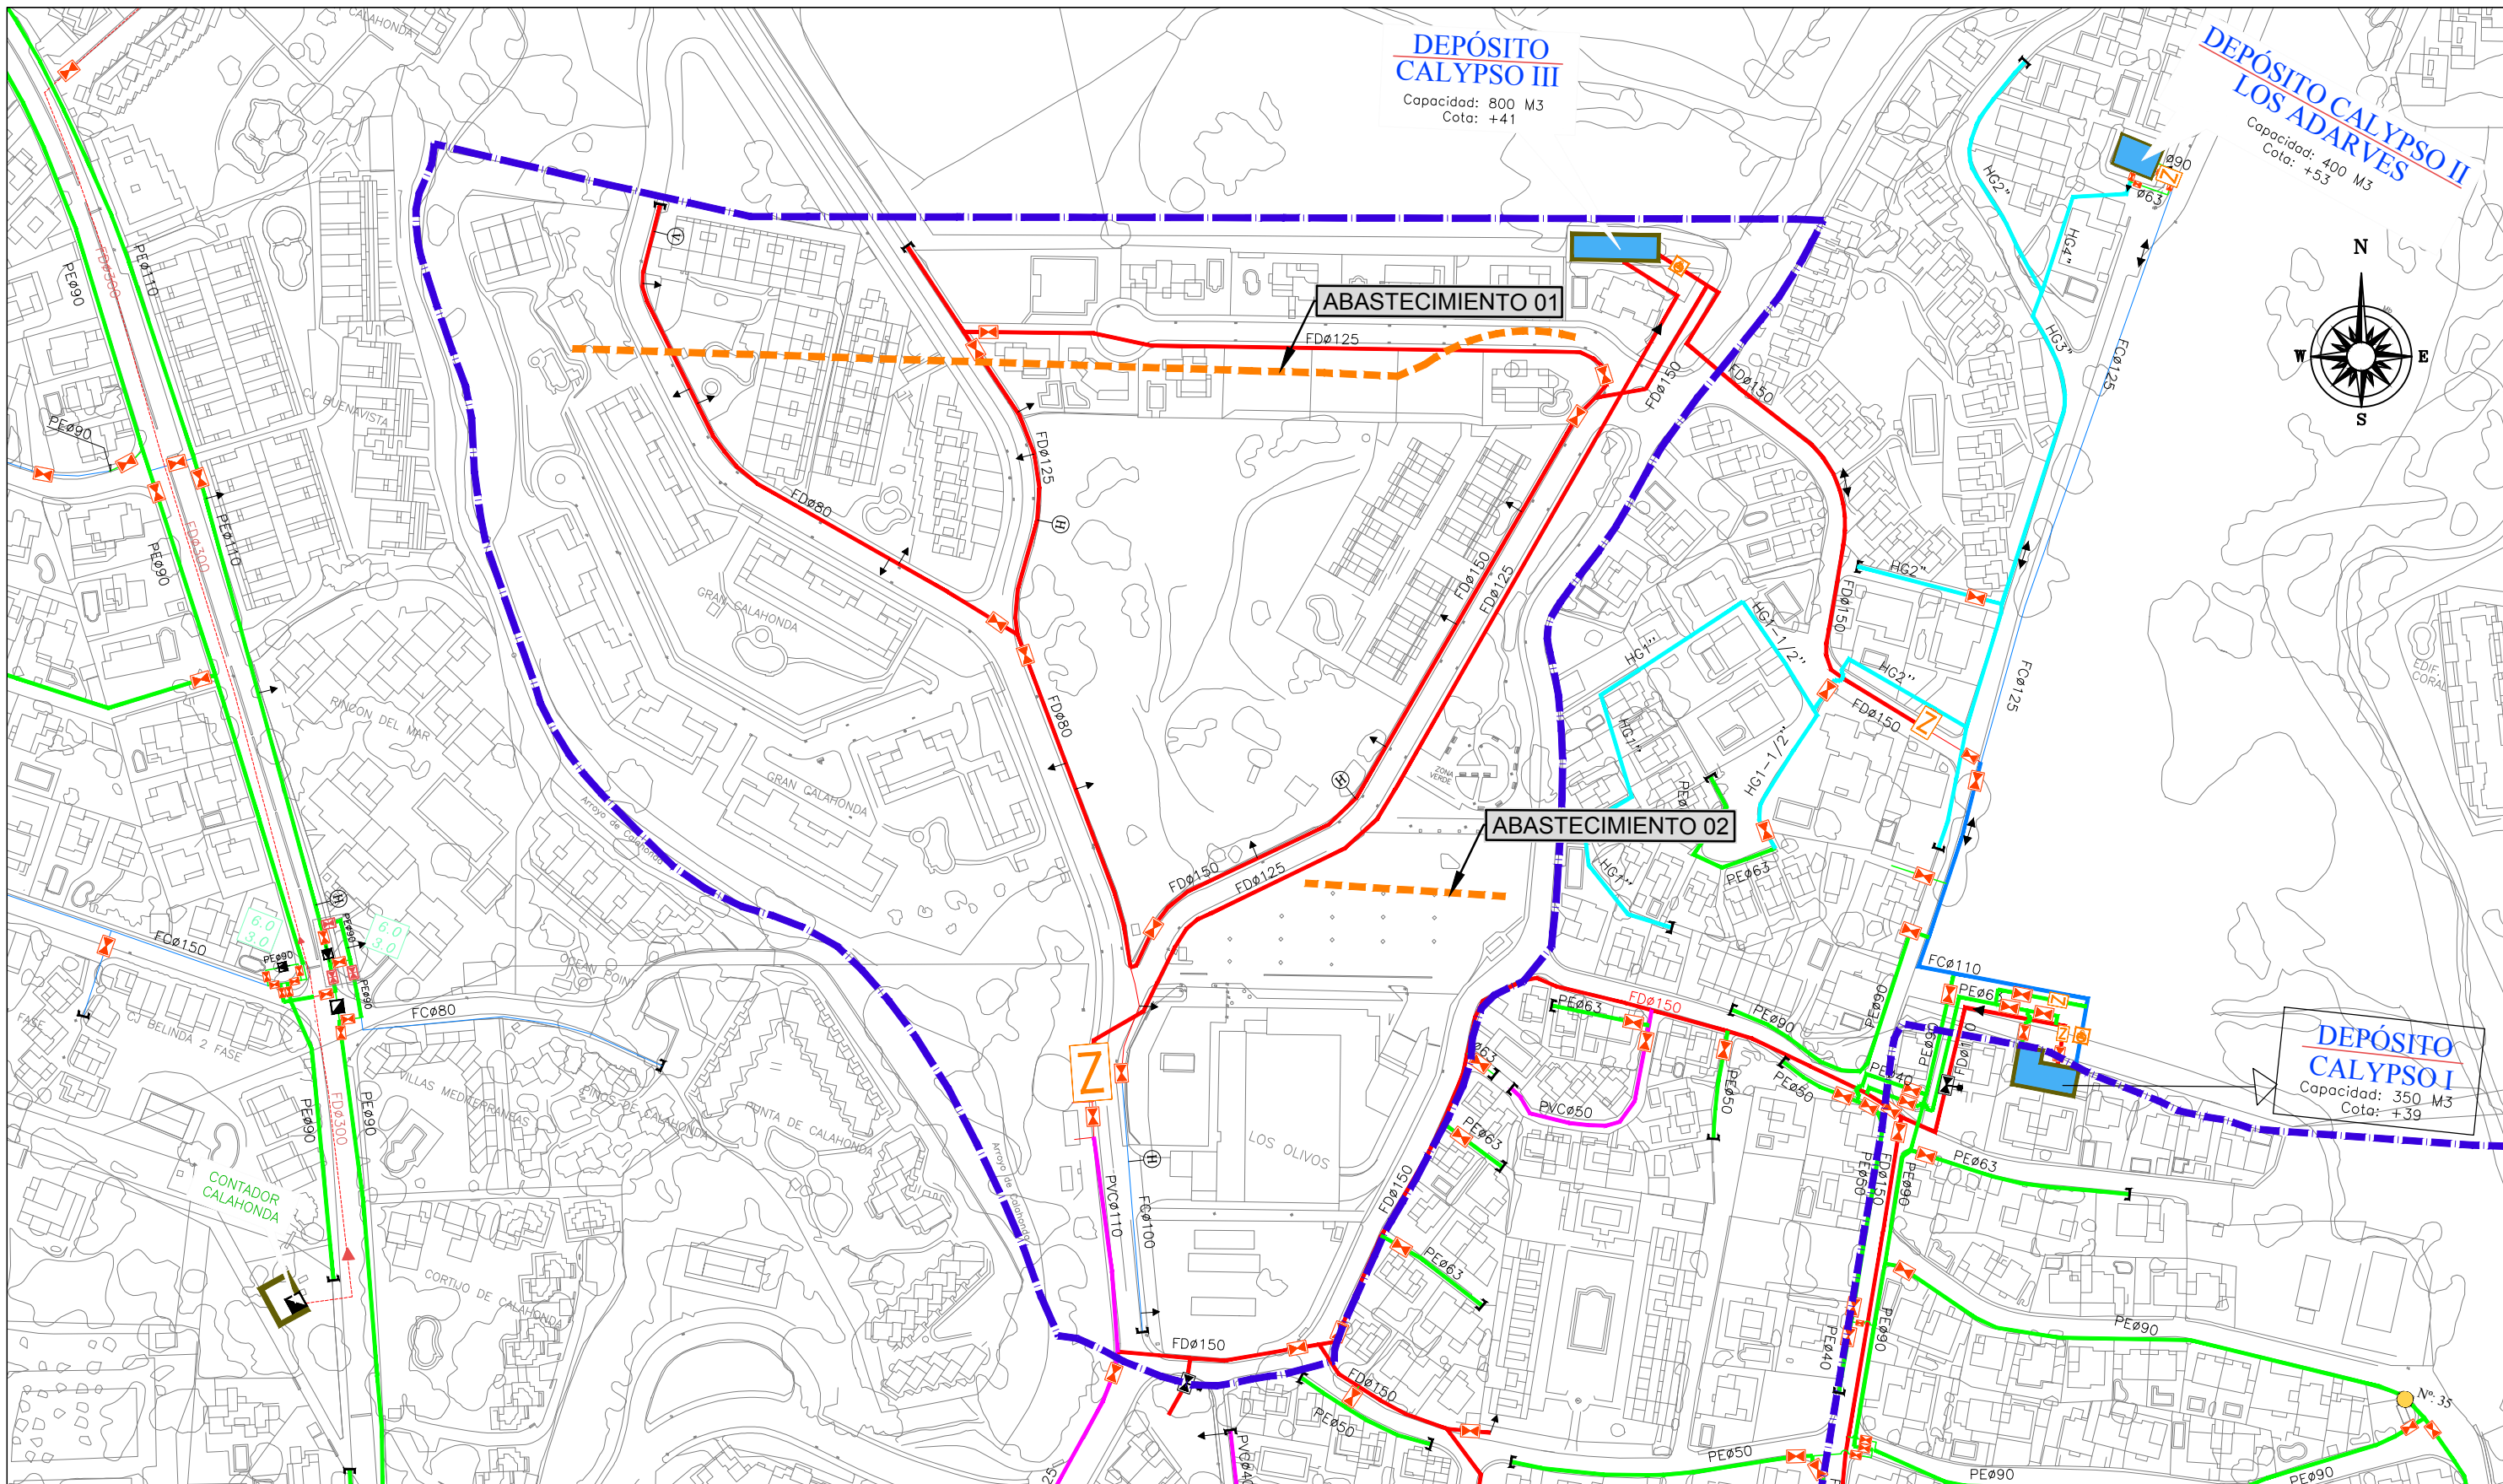

LEYENDA

	LÍMITE SECTOR		N°: PUNTOS MUESTREO		VÁLVULAS REDUCTO		RED SIN EJECUTAR
	TUBERÍA FC		TAPONES		VENTOSAS		AUSENCIA DE DEPOSITO
	TUBERÍA FUND		GRUPO PRESIÓN		CONTADORES		
	TUBERÍA HG		DEPÓSITO		VÁLVULAS DE RETENCIÓN		
	TUBERÍA PE		VÁLVULAS DE DESAGUE		VÁLVULAS DE DESAGUE		
	TUBERÍA PVC						
	IMPULSIÓN						
	HIDRANTE						



Excmo. Ayuntamiento de Mijas

TÍTULO DEL PROYECTO:
AUDITORÍA DE LAS URBANIZACIONES DEL T.M. MIJAS. LOTE 3.
SUP-C04(RT). FINCA CALAHONDA.

TÍTULO DEL PLANO:
RED DE ABASTECIMIENTO.
PLANTA SOBRE LEVANTAMIENTO TOPOGRÁFICO 2016.


EXPEDIENTE:
2017/000055
FECHA:
FEBRERO 2018

CONSULTORA:

Ingeniería y Control

ESCALA NUMÉRICA: 1/2000
ESCALA GRÁFICA:
20 10 0m 20 40 60

Nº DE PLANO: 3.2
HOJA 1 DE 1

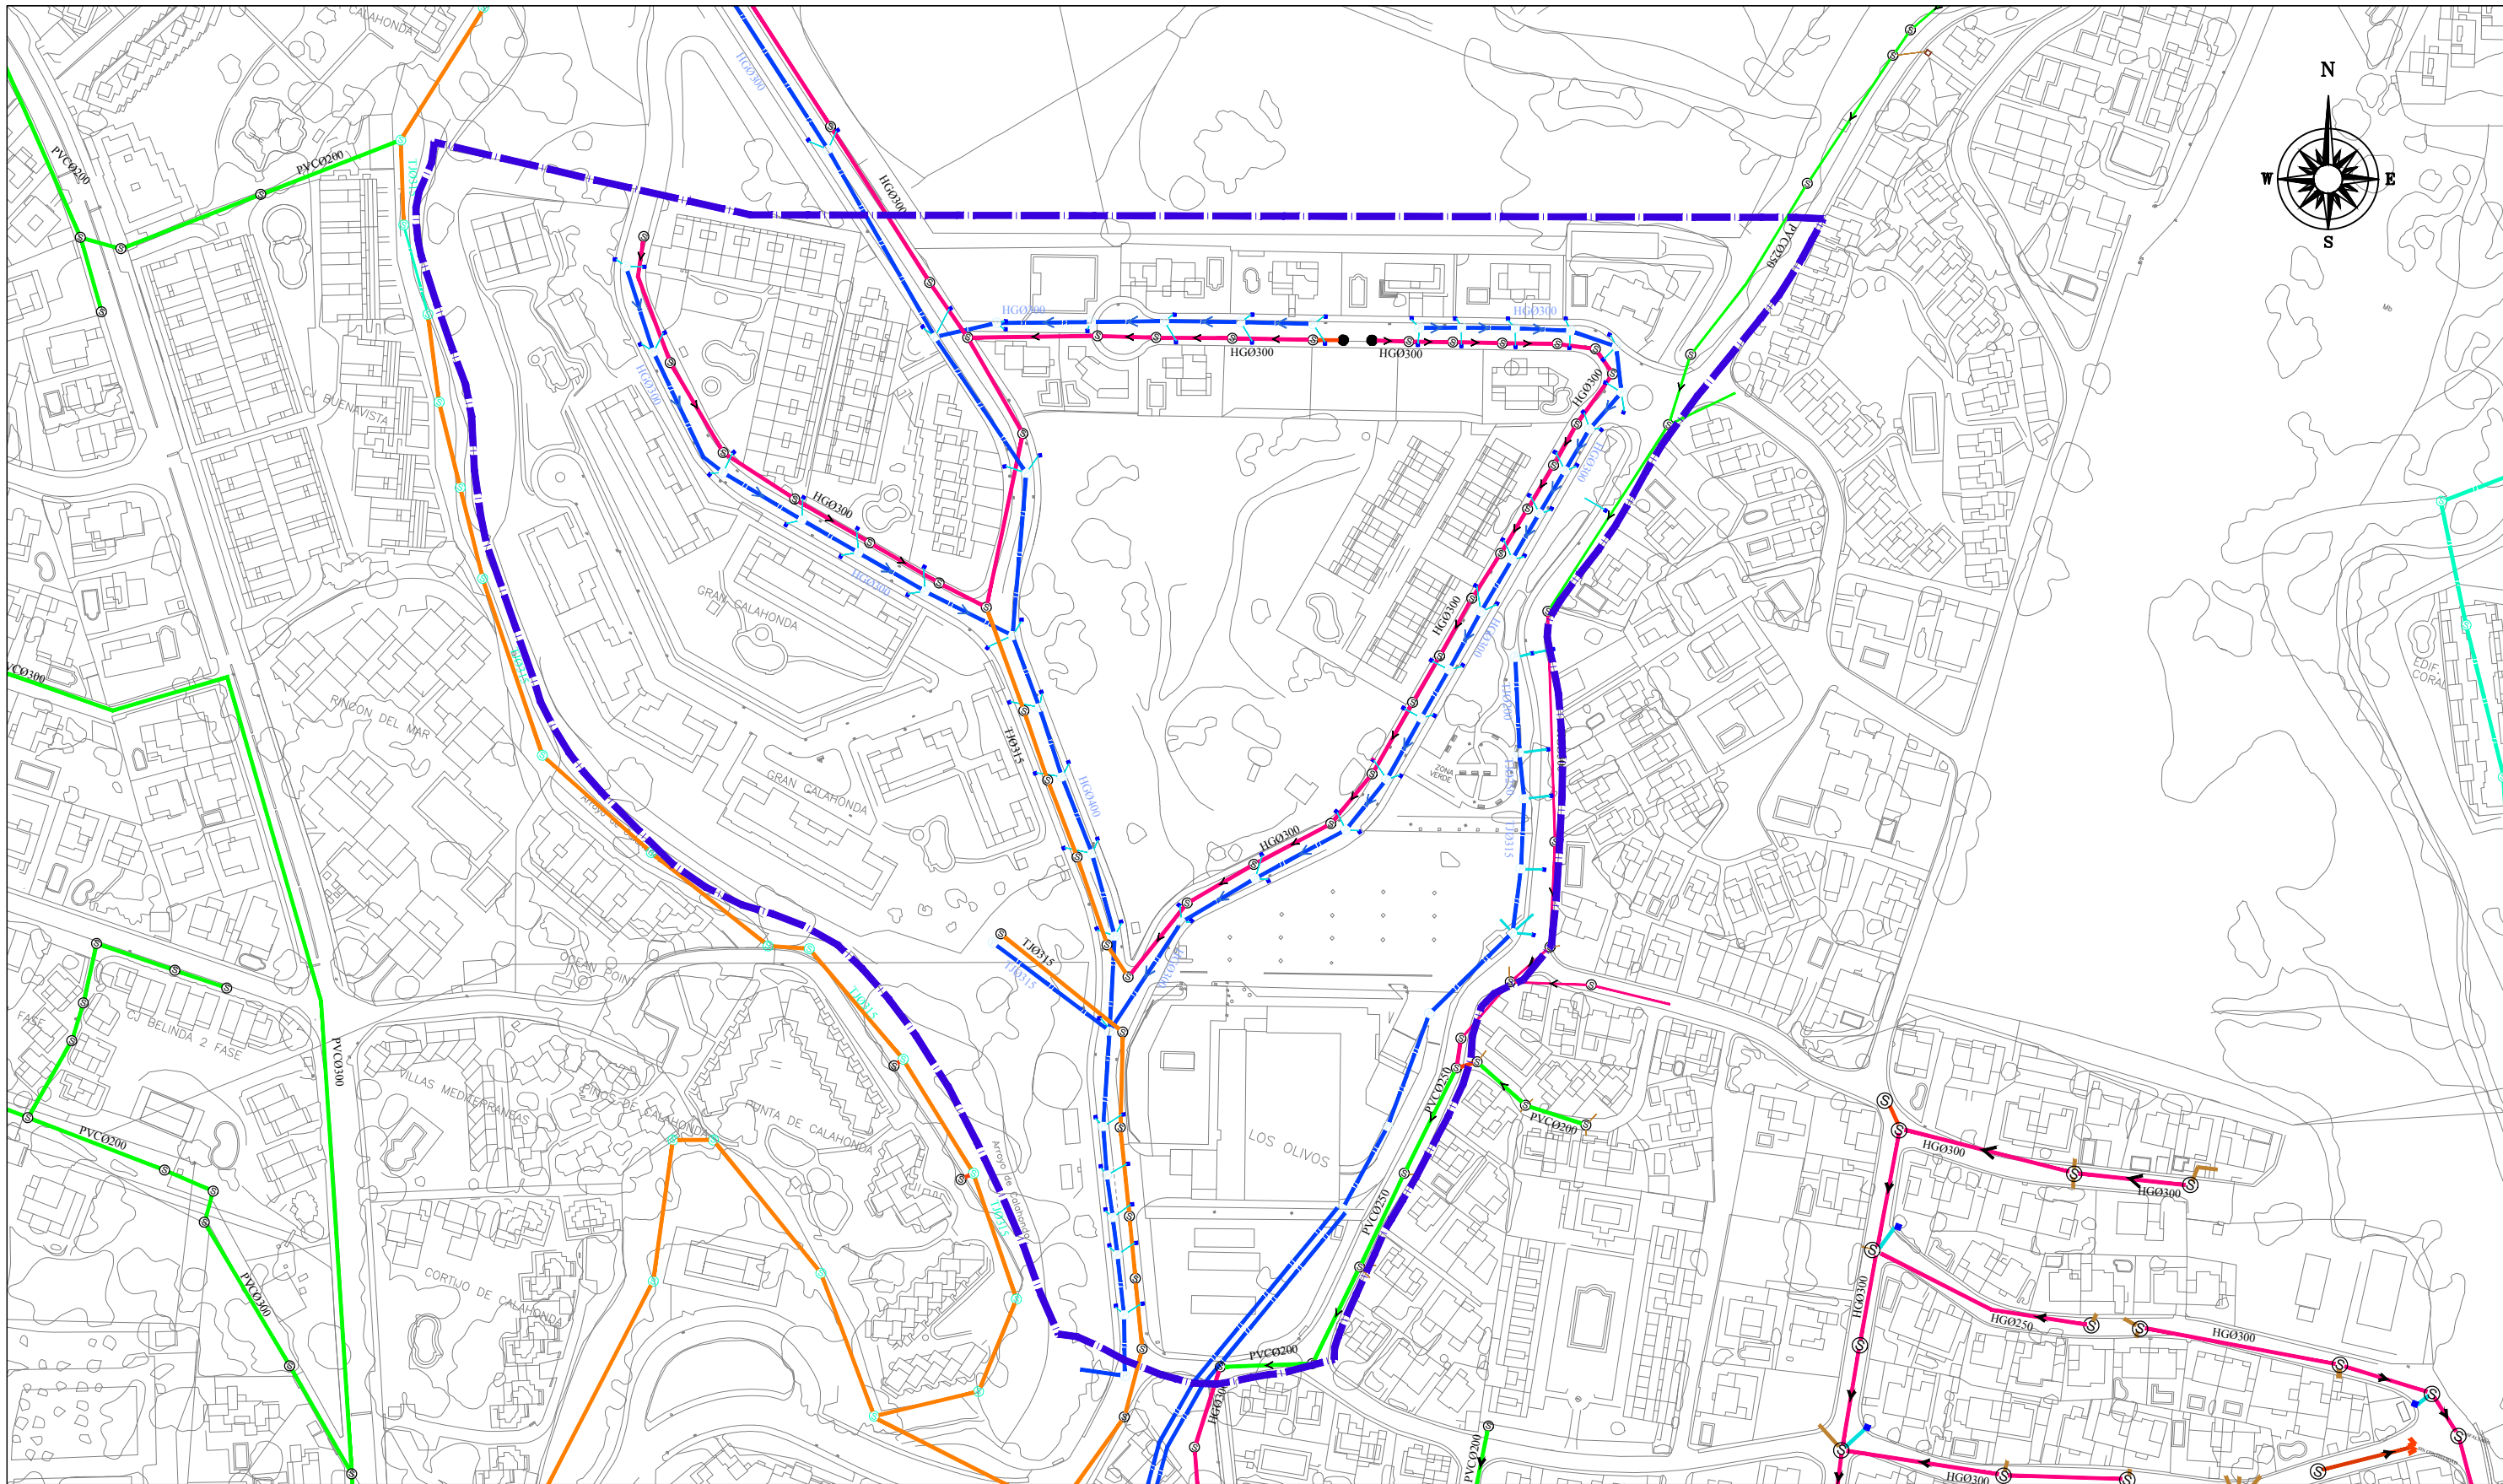

LEYENDA

- | | | | |
|--|------------------------|--|------------------------|
| | LÍMITE SECTOR | | ACOMETIDA SANEAMIENTO |
| | RED DE SANEAMIENTO HG | | POZO DE SANEAMIENTO |
| | RED DE SANEAMIENTO PVC | | ARQUETA DE SANEAMIENTO |
| | RED DE SANEAMIENTO TJ | | POZO PLUVIALES |
| | RED DE SANEAMIENTO FC | | IMBORNAL DE PLUVIALES |
| | RED DE PLUVIALES | | ARQUETA PLUVIALES |
| | RED INTEGRAL | | |
| | RED SANEAMIENTO | | |

INCIDENCIAS

- | | |
|--|-------------------------------|
| | RED DE FECALES SIN EJECUTAR |
| | RED DE PLUVIALES SIN EJECUTAR |
| | AUSENCIA DE DEPURADORA |



Excmo. Ayuntamiento de Mijas

TÍTULO DEL PROYECTO:
**AUDITORÍA DE LAS URBANIZACIONES DEL T.M. MIJAS. LOTE 3.
SUP-C04(RT). FINCA CALAHONDA.**


TÍTULO DEL PLANO:
**RED DE SANEAMIENTO.
PLANTA SOBRE LEVANTAMIENTO TOPOGRÁFICO 2016.**

EXPEDIENTE:
2017/00055
FECHA:
FEBRERO 2018

CONSULTORA:
cemosa
Ingeniería y Control

ESCALA NUMÉRICA: 1/2000
ESCALA GRÁFICA:
20 10 0m 20 40 60

Nº DE PLANO: 4.2
HOJA 1 DE 1

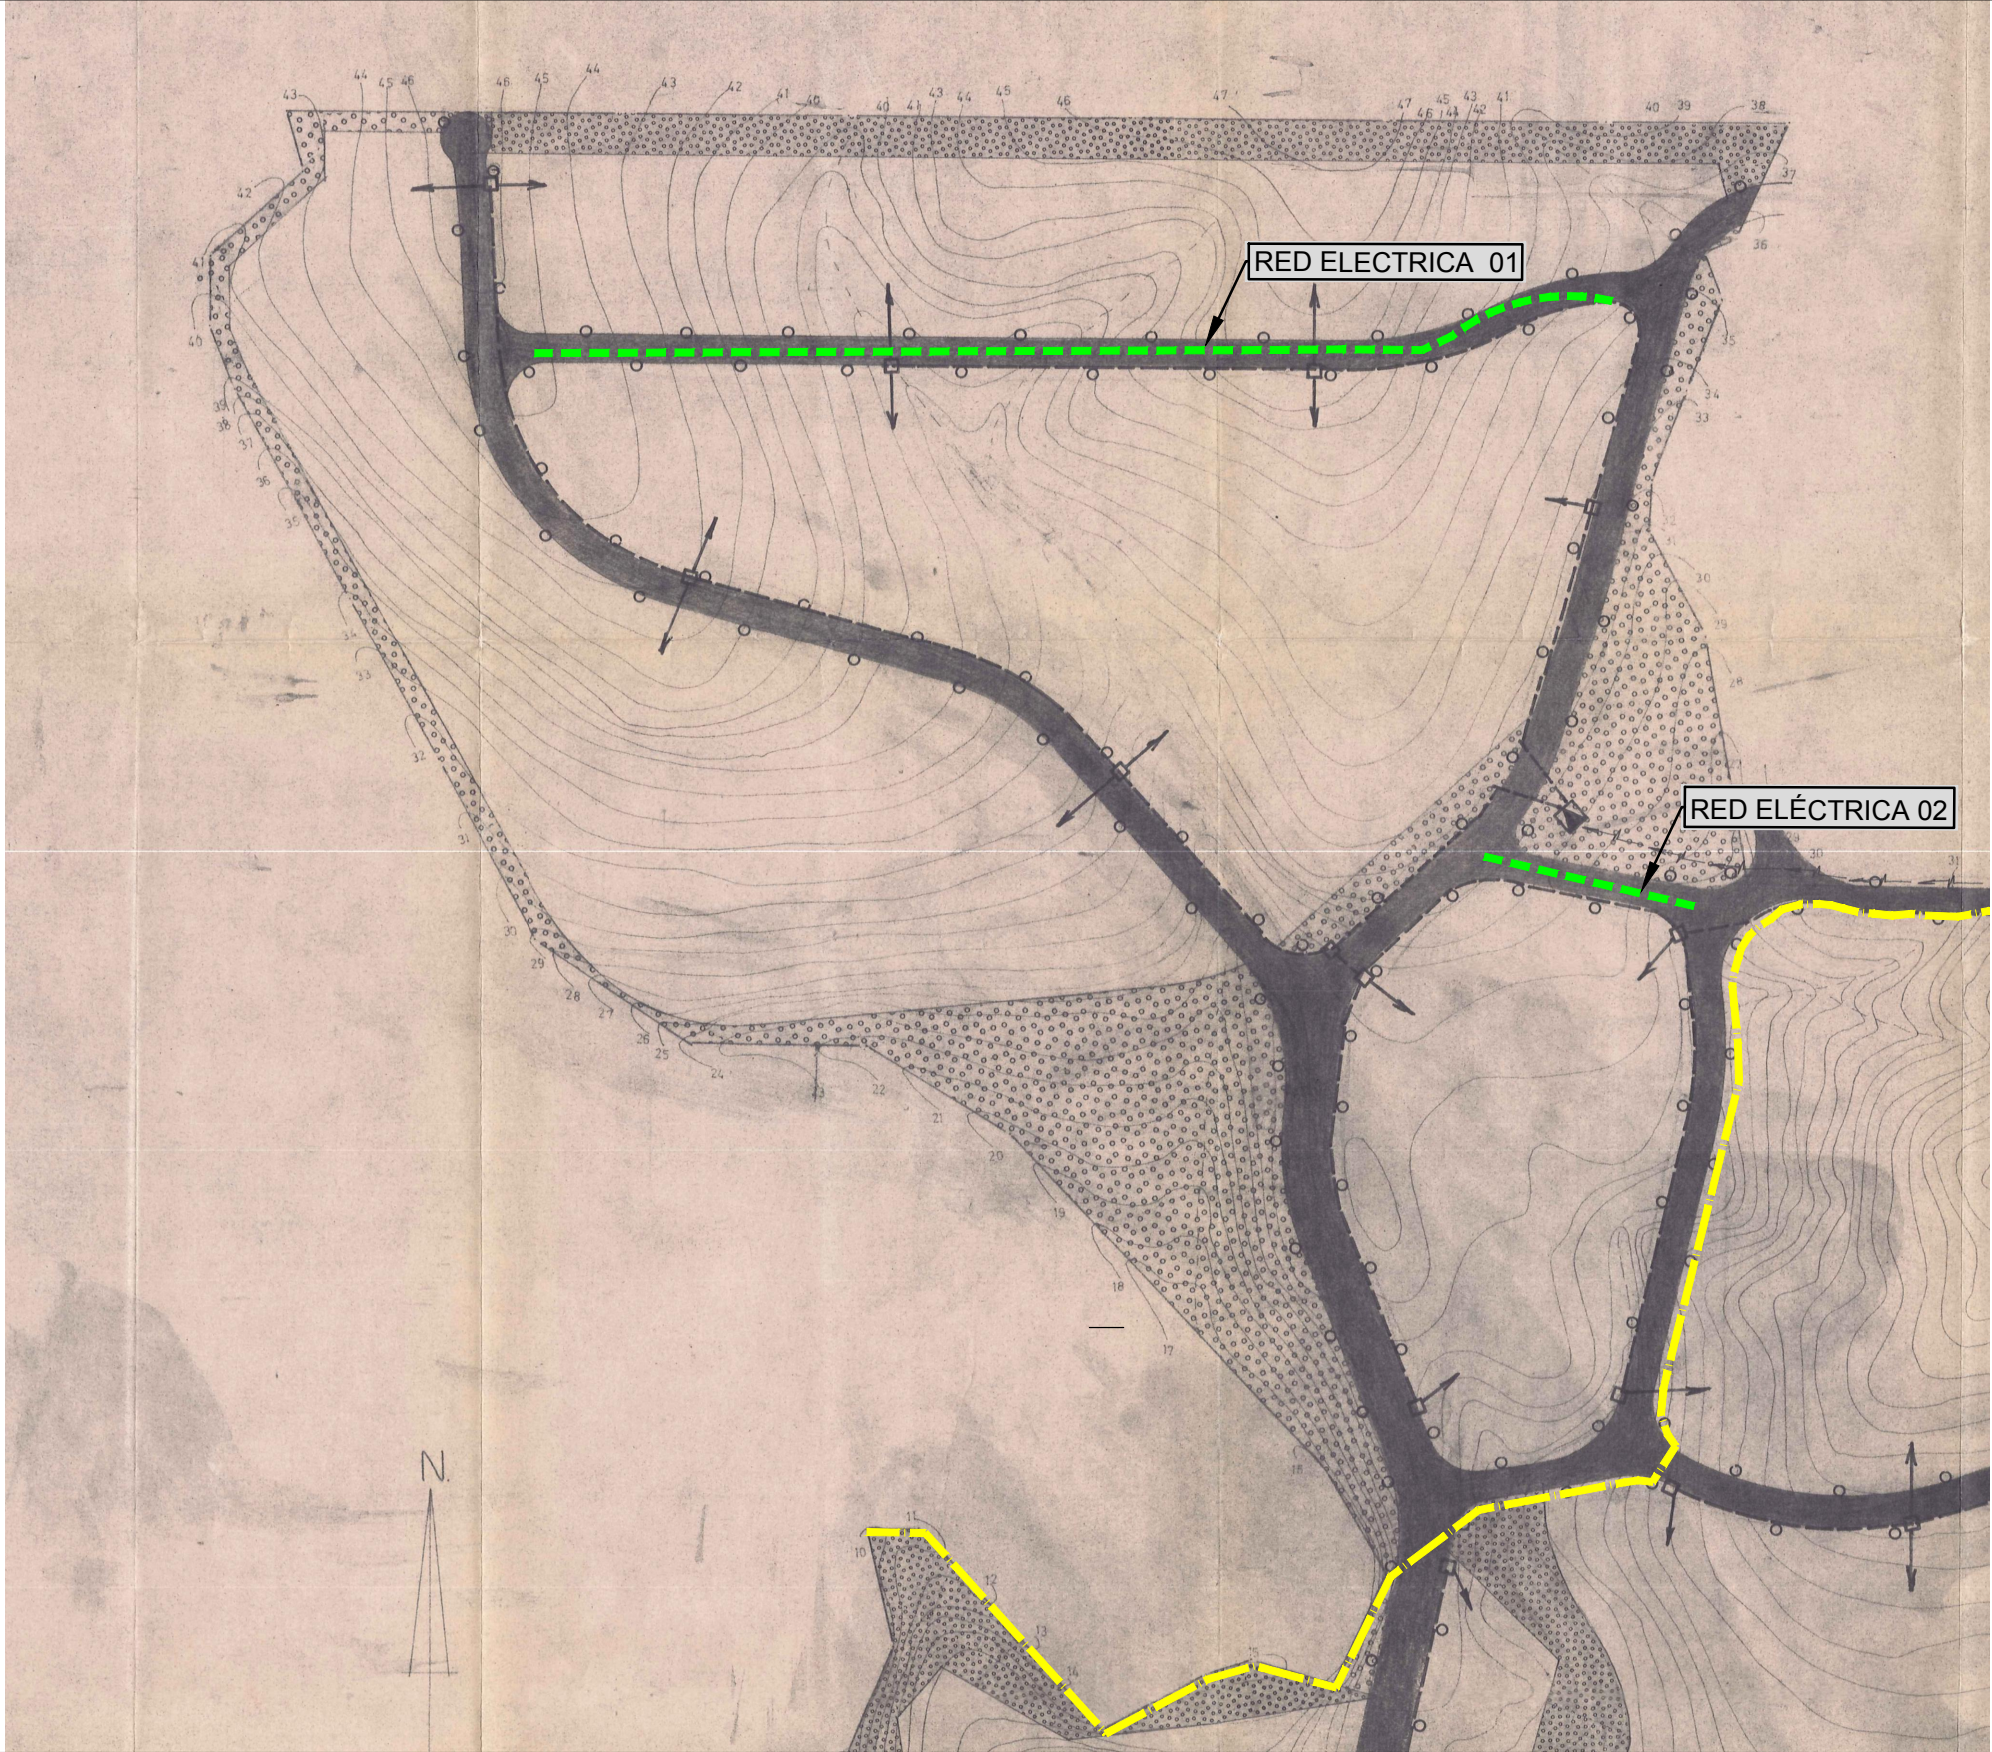

- TRANSFORMADOR
- LÍNEA DE ALTA TENSION SUBTERRANEA
- CONDUCCION EN B.T.
- ARQUETA
- TOMA A PARCELA
- FÁROLA

- INCIDENCIAS**
- RED ELÉCTRICA SIN EJECUTAR
 - AUSENCIA DE CENTRO DE TRANSFORMACIÓN
 - LÍMITE DE LOS SECTORES SUP-C04(RT) CON C7



Excmo. Ayuntamiento de Mijas

TÍTULO DEL PROYECTO:
AUDITORÍA DE LAS URBANIZACIONES DEL T.M. MIJAS. LOTE 3.
SUP-C04(RT). FINCA CALAHONDA.


TÍTULO DEL PLANO:
RED ELÉCTRICA.
PLANTA SOBRE PPO.

EXPEDIENTE:
2017/000055
FECHA:
FEBRERO 2018

CONSULTORA:
cemosa
Ingeniería y Control

ESCALA NUMÉRICA: 1/2000
ESCALA GRÁFICA:
20 10 0m 20 40 60

Nº DE PLANO: 5.1
HOJA 1 DE 1

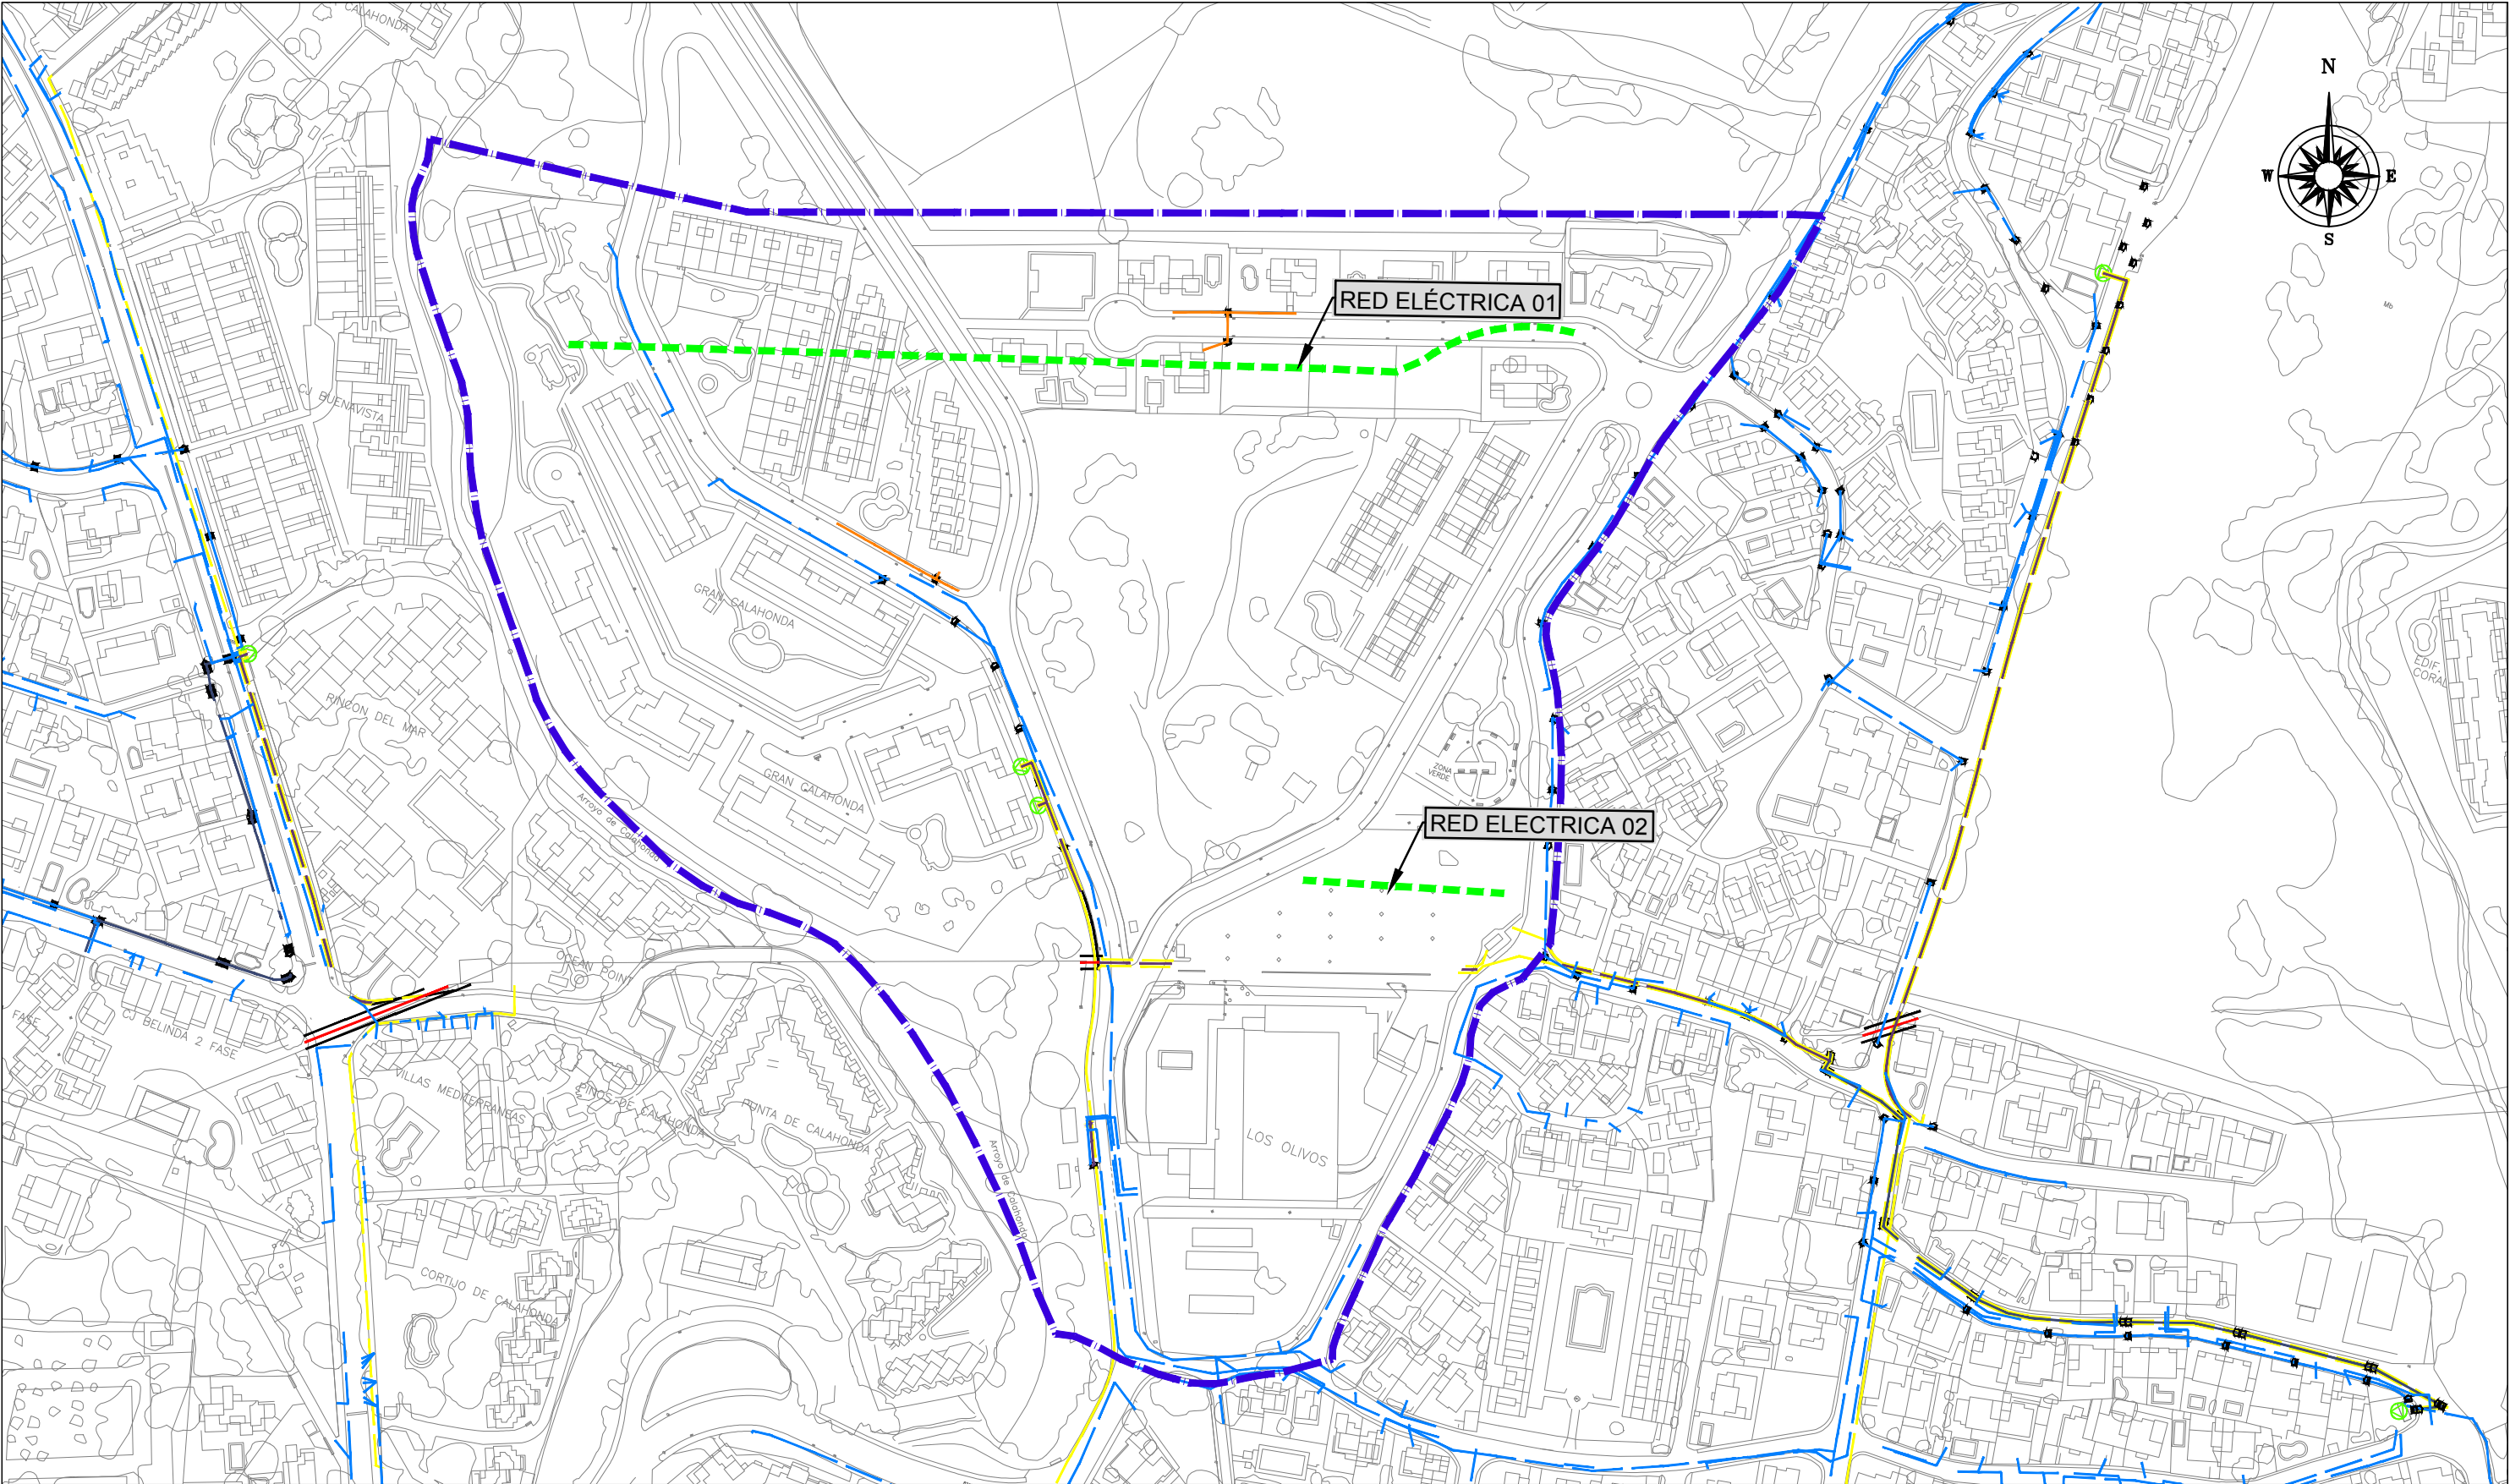

LEYENDA

- | | | | | | |
|--|-------------------------------|--|------------------------|--|--------------------------------------|
| | LÍMITE SECTOR | | TRAZAS CANALIZADAS | | RED ELÉCTRICA SIN EJECUTAR |
| | FUERA DE SERVICIO AÉREO | | TRAZAS SUBTERRÁNEAS | | AUSENCIA DE CENTRO DE TRANSFORMACIÓN |
| | FUERA DE SERVICIO SUBTERRÁNEO | | ARQUETA | | |
| | TRAMO AT SUBTERRÁNEO | | CENTRO DE DISTRIBUCIÓN | | |
| | TRAMO BT SUBTERRÁNEO | | | | |
| | TRAMO BT TRENZADO | | | | |
| | TRAMO BT AÉREO | | | | |
| | TRAMO MT SUBTERRÁNEO | | | | |
| | TRAZAS AÉREAS | | | | |



Excmo. Ayuntamiento de Mijas

TÍTULO DEL PROYECTO:
AUDITORÍA DE LAS URBANIZACIONES DEL T.M. MIJAS. LOTE 3.
SUP-C04(RT). FINCA CALAHONDA.


TÍTULO DEL PLANO:
RED ELÉCTRICA.
PLANTA SOBRE LEVANTAMIENTO TOPOGRÁFICO 2016.

EXPEDIENTE:
2017/00055
FECHA:
FEBRERO 2018

CONSULTORA:
cemosa
Ingeniería y Control

ESCALA NUMÉRICA: 1/2000
ESCALA GRÁFICA:
20 10 0m 20 40 60

Nº DE PLANO: 5.2
HOJA 1 DE 1

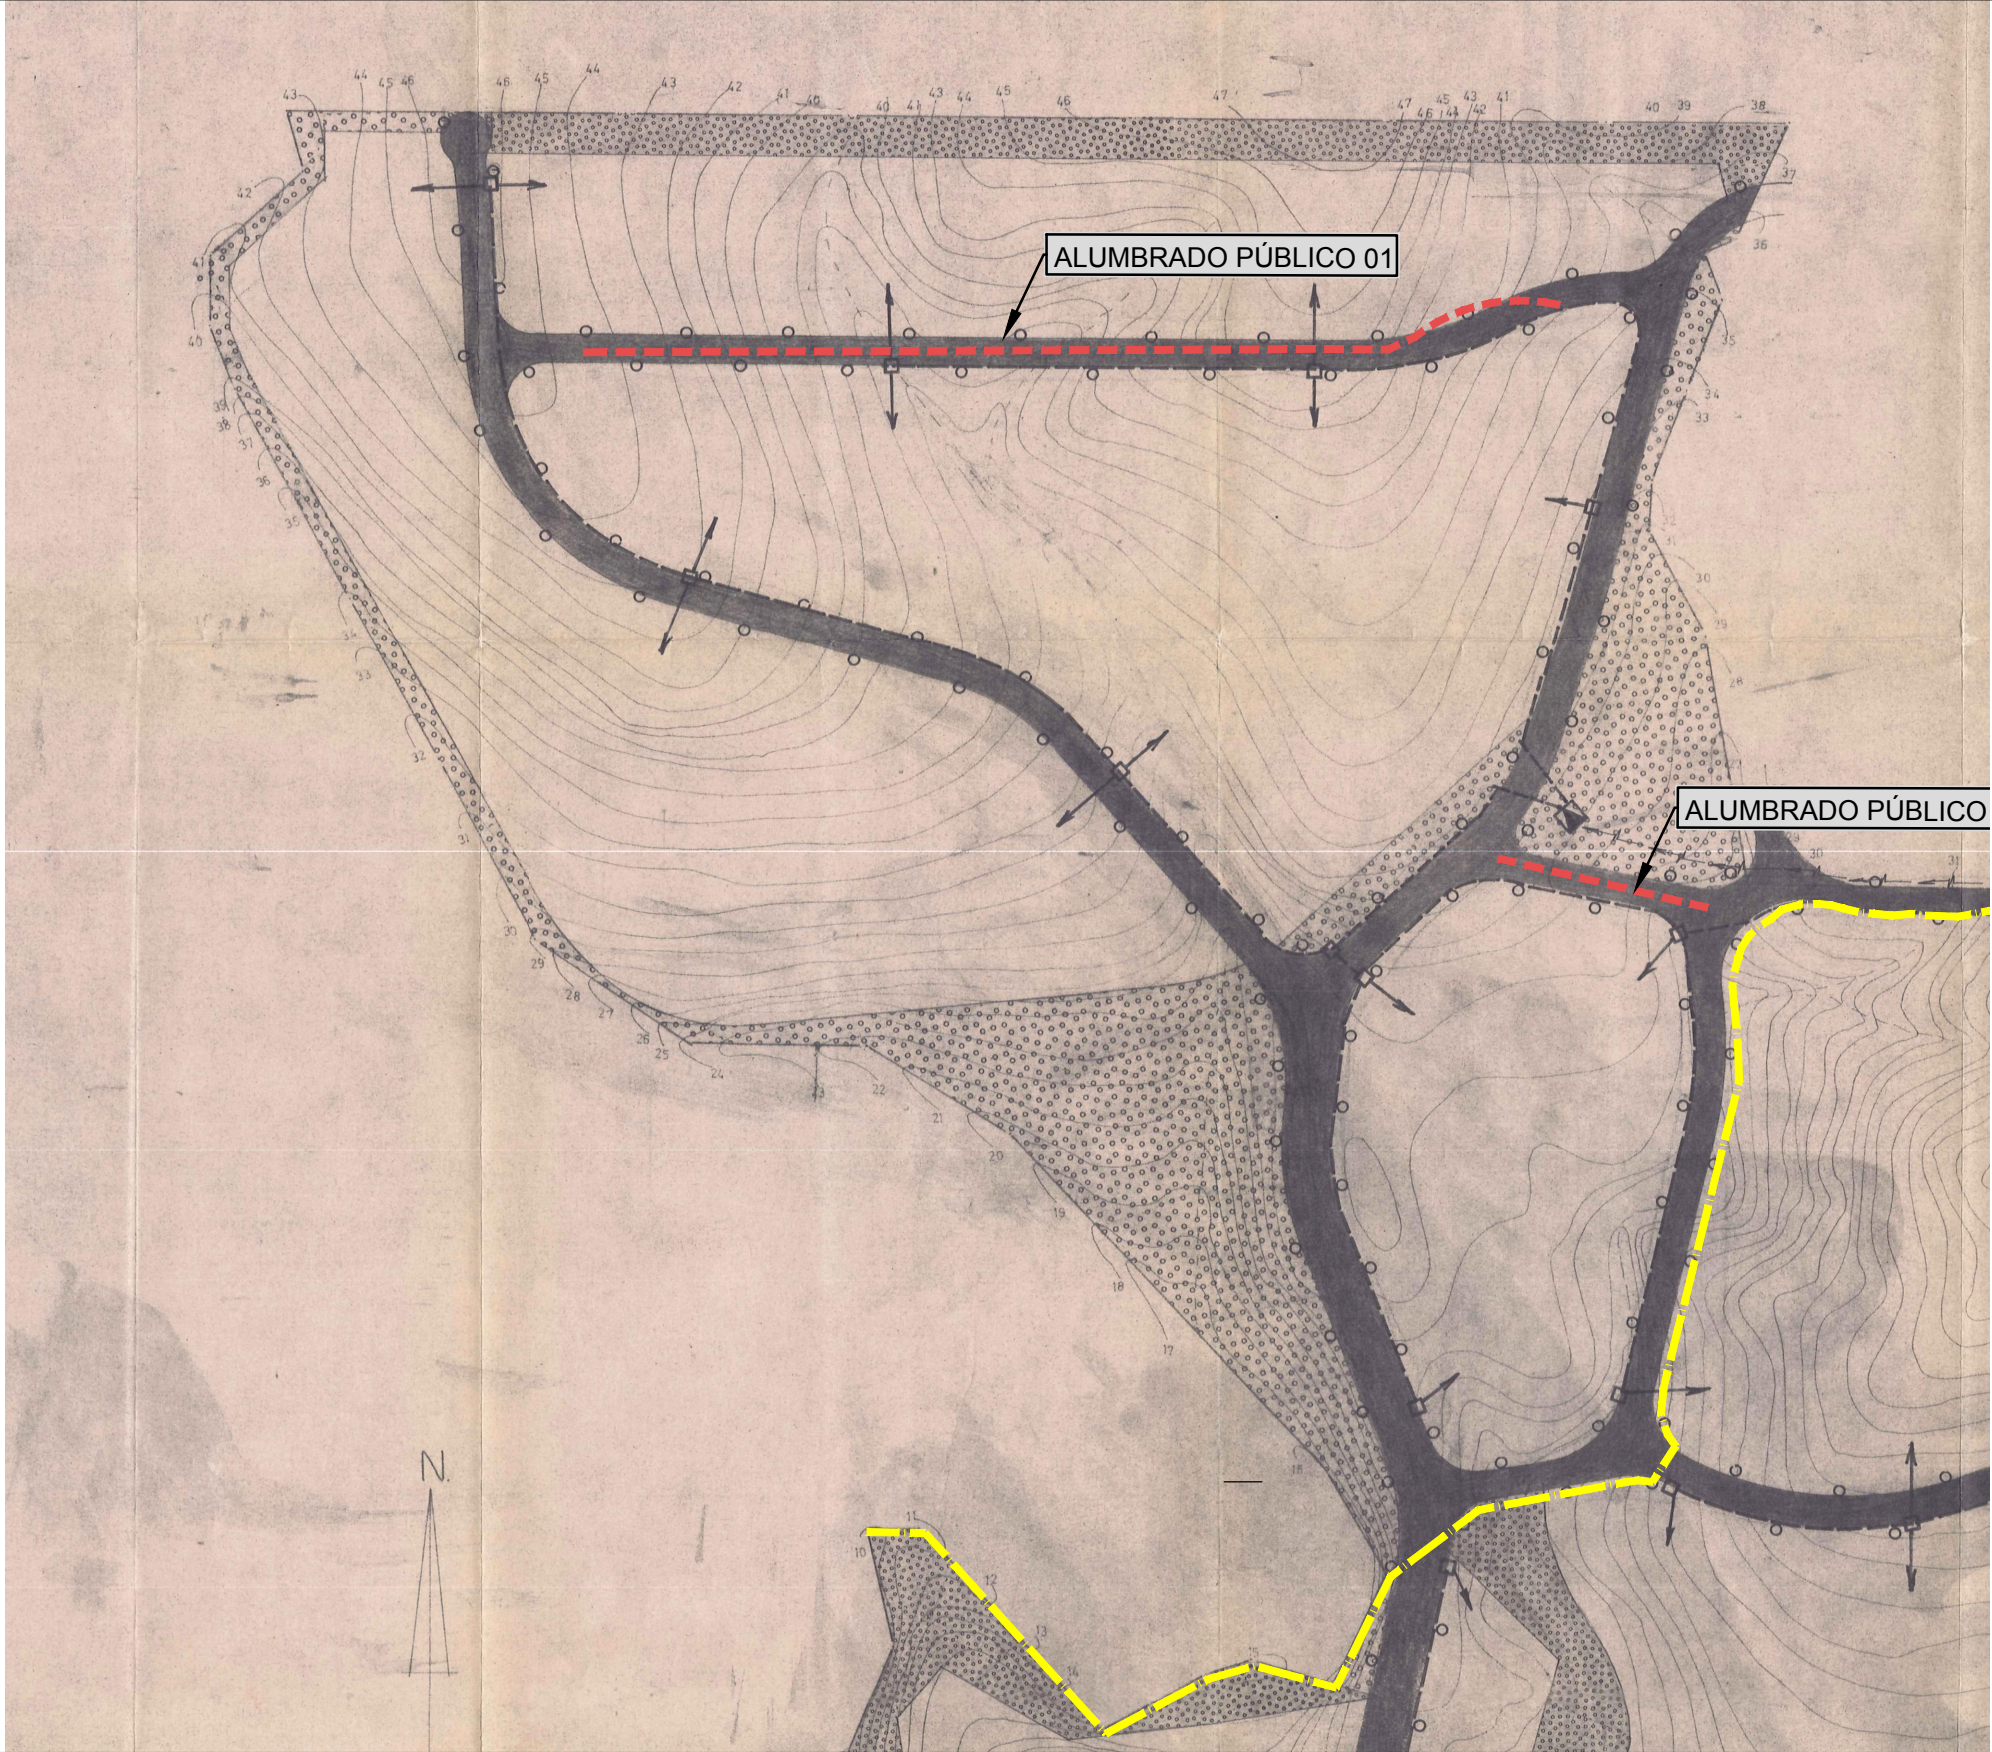

- TRANSFORMADOR
LINEA DE ALTA TENSION SUBTERRANEA
CONDUCCION EN B.T.
ARQUETA
TOMA A PARCELA
FAROLA

INCIDENCIAS
INEXISTENCIA DE ALUMBRADO PÚBLICO
LÍMITE DE LOS SECTORES SUP-C04(RT) CON C7



Excmo. Ayuntamiento de Mijas

TÍTULO DEL PROYECTO:
AUDITORÍA DE LAS URBANIZACIONES DEL T.M. MIJAS. LOTE 1.
SUP.C04(RT). FINCA CALAHONDA.


TÍTULO DEL PLANO:
RED DE ALUMBRADO PÚBLICO.
PLANTA SOBRE PPO.

EXPEDIENTE:
2017/000055
FECHA:
FEBRERO 2018

CONSULTORA:
cemosa
Ingeniería y Control

ESCALA NUMÉRICA: 1/2000
ESCALA GRÁFICA:
20 10 0m 20 40 60

Nº DE PLANO: 6.1
HOJA 1 DE 1

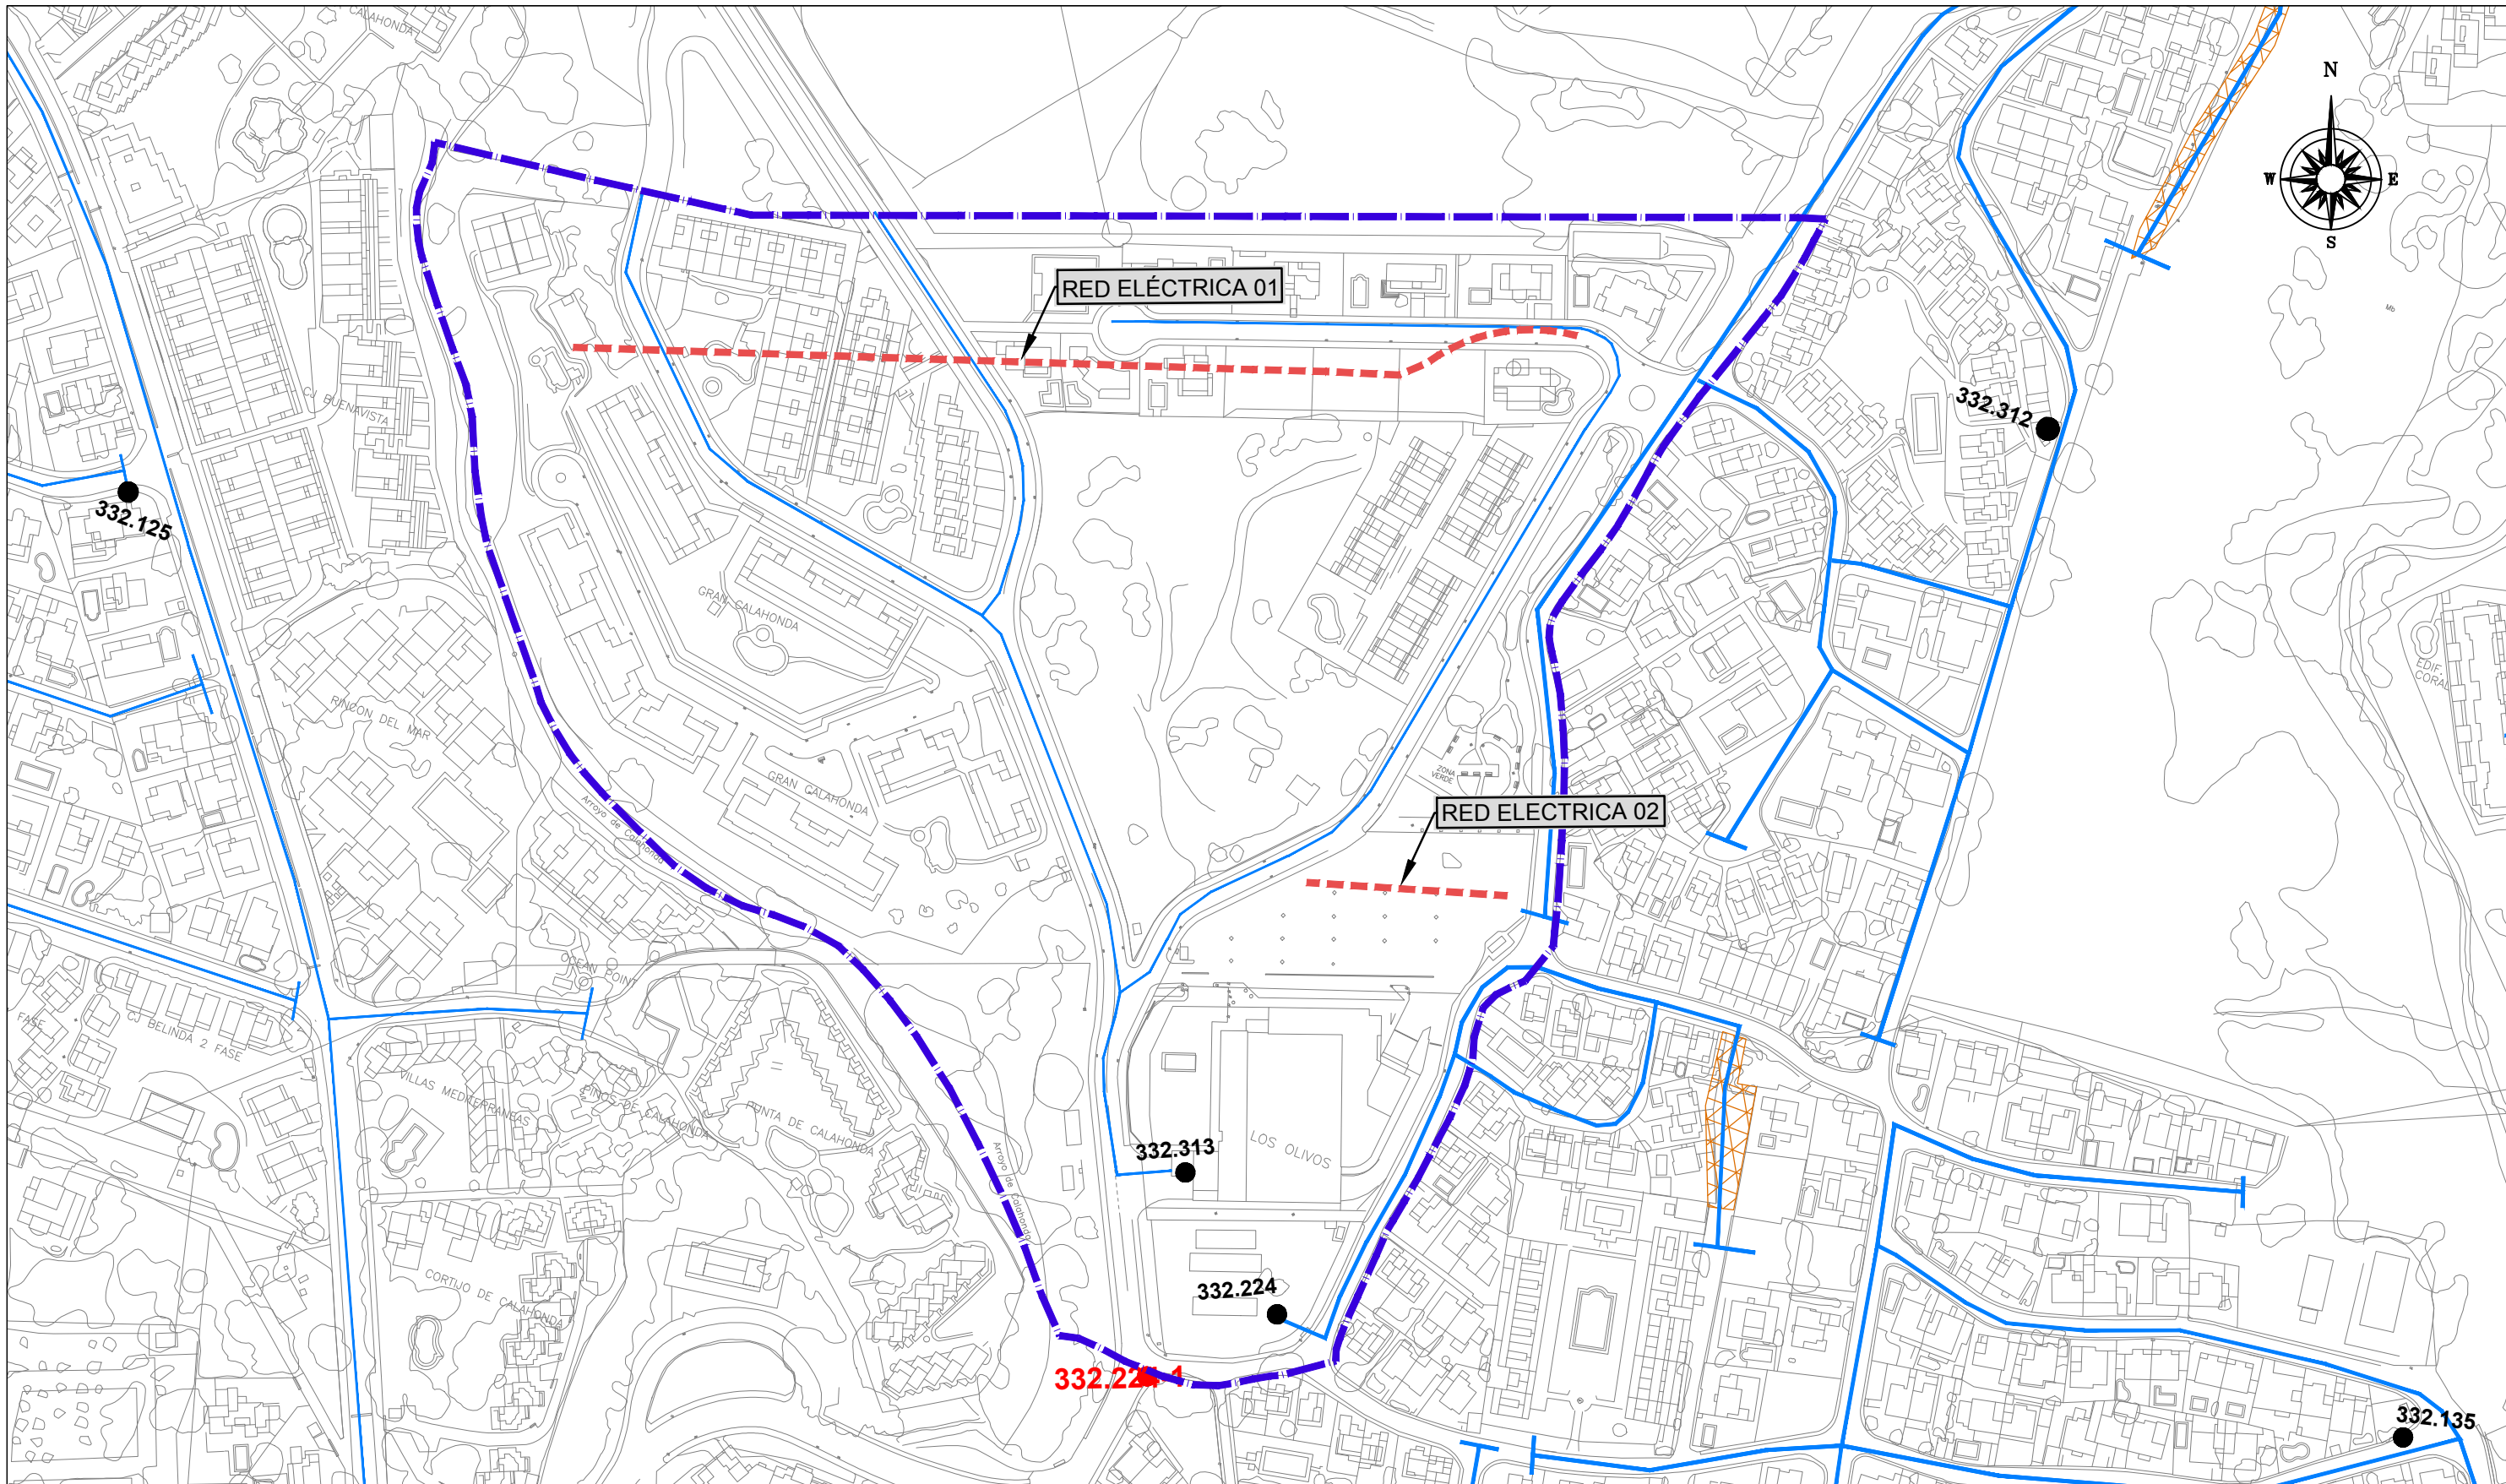

LEYENDA

- LÍMITE SECTOR
- RED DE ALUMBRADO
- RED DE ALUMBRADO
- FUERA DE VIARIO PÚBLICO SEGÚN PGOU
- CONTADOR MUNICIPAL
- CONTADOR/SIN PRIVADO /CONTADOR
- ACCESO A PLAYAS ILUMINADO

INCIDENCIAS

- INEXISTENCIA DE ALUMBRADO PÚBLICO



Excmo. Ayuntamiento de Mijas

TÍTULO DEL PROYECTO:
AUDITORÍA DE LAS URBANIZACIONES DEL T.M. MIJAS. LOTE 3.
SUP-C04(RT). FINCA CALAHONDA.


TÍTULO DEL PLANO:
RED DE ALUMBRADO PÚBLICO
PLANTA SOBRE LEVANTAMIENTO TOPOGRÁFICO 2016.

EXPEDIENTE:
2017/00055
FECHA:
FEBRERO 2018

CONSULTORA:
 cemo sa
Ingeniería y Control

ESCALA NUMÉRICA: 1/2000
ESCALA GRÁFICA:

Nº DE PLANO: 6.2
HOJA 1 DE 1

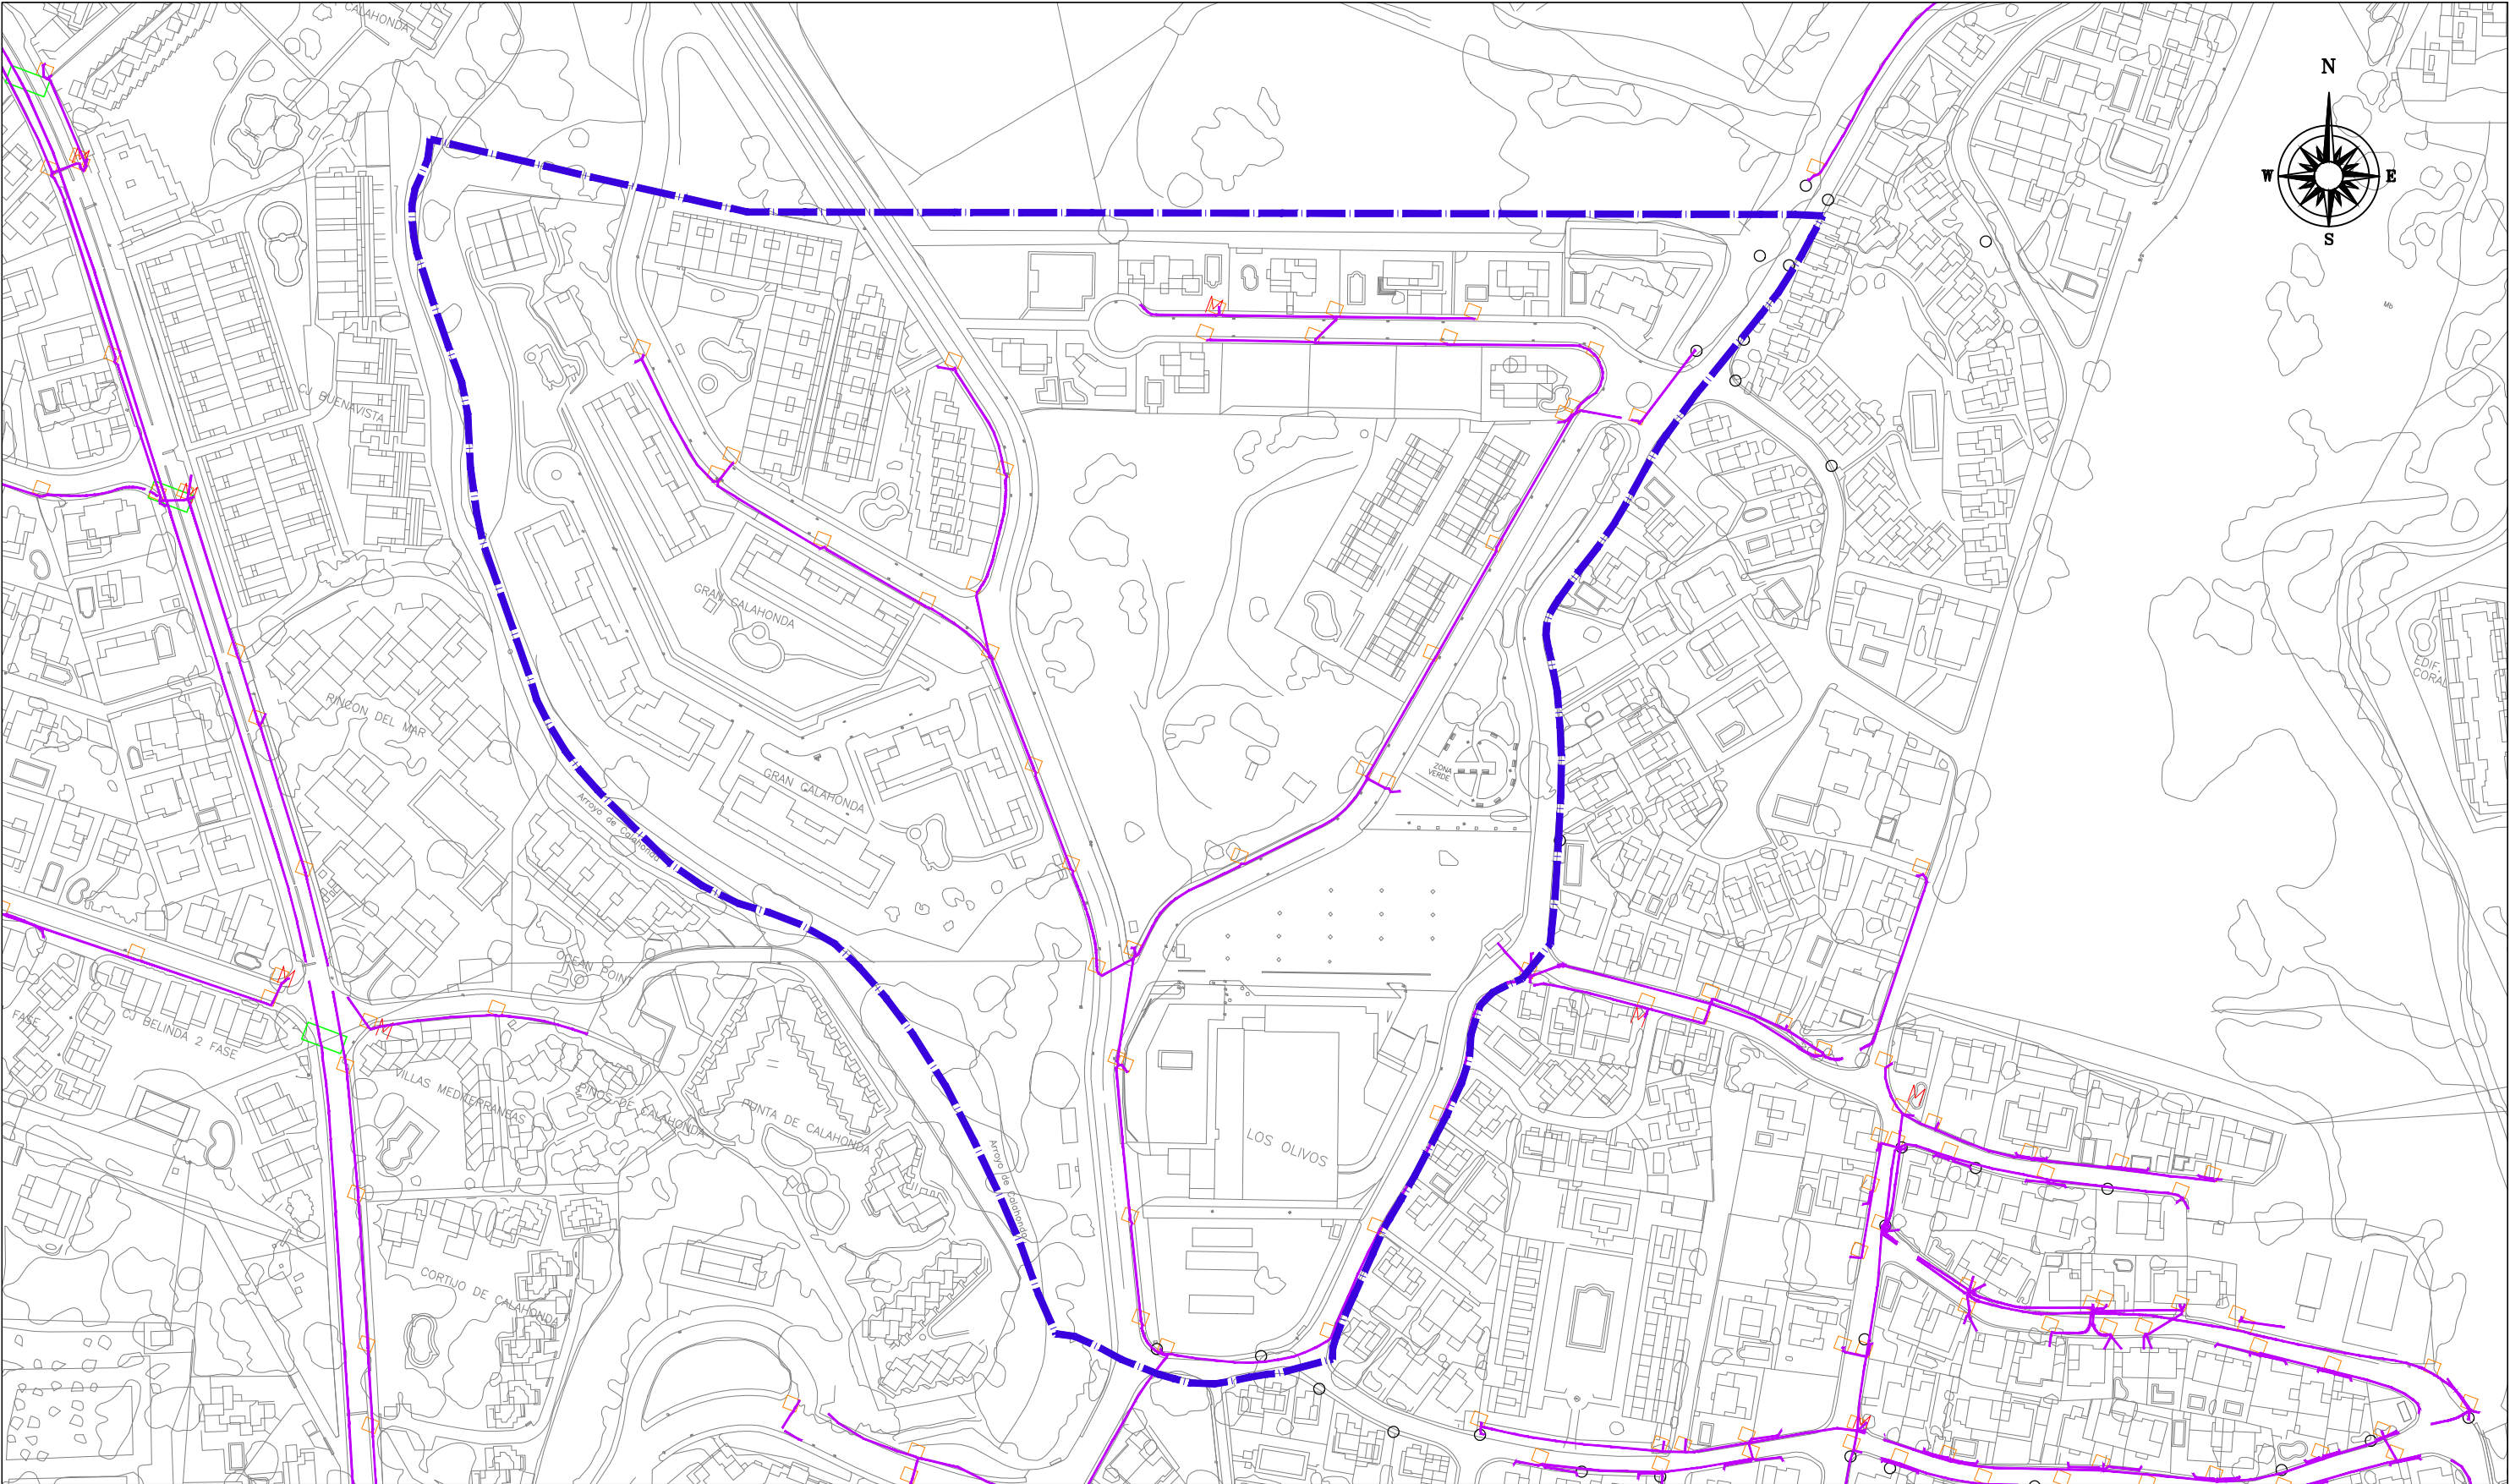

LEYENDA

- LÍMITE SECTOR
- CANALIZACIÓN
- ARQUETA
- M PEDESTAL HORMIGÓN
- CÁMARA REGISTRO
- POSTE

INCIDENCIAS

- RED SIN EJECUTAR



Excmo. Ayuntamiento de Mijas

TÍTULO DEL PROYECTO:
**AUDITORÍA DE LAS URBANIZACIONES DEL T.M. MIJAS. LOTE 3.
SUP-C04(RT). FINCA CALAHONDA.**

TÍTULO DEL PLANO:
**RED DE TELECOMUNICACIONES.
PLANTA SOBRE LEVANTAMIENTO TOPOGRÁFICO 2016.**

EXPEDIENTE:
2017/00055
FECHA:
FEBRERO 2018

CONSULTORA:
cemosa
Ingeniería y Control

ESCALA NUMÉRICA: 1/2000
ESCALA GRÁFICA:
20 10 0m 20 40 60

Nº DE PLANO: 7.2
HOJA 1 DE 1