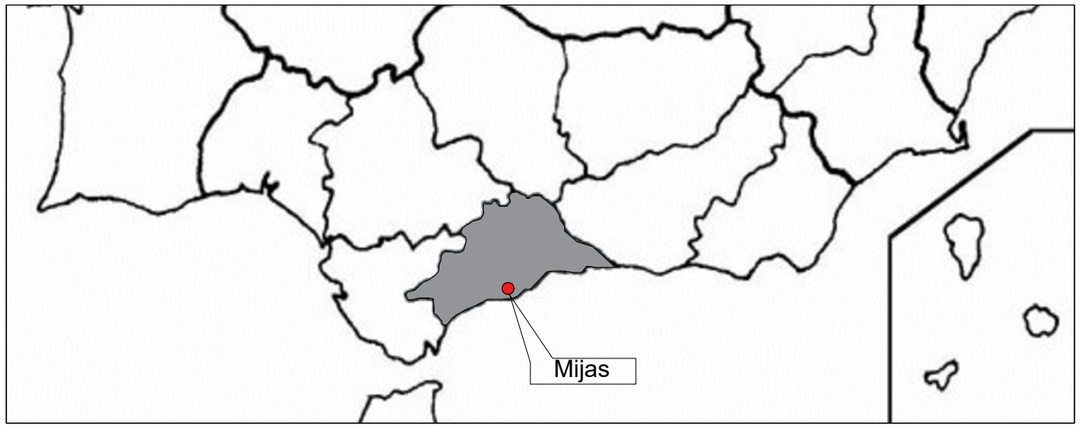

UBICACIÓN REGIONAL
SIN ESCALA

SITUACIÓN SOBRE ORTOFOTO
ESCALA 1/20.000

SITUACIÓN
SIN ESCALA

Plano Nº	Designación
1	**SITUACIÓN Y EMPLAZAMIENTO.**
2	**VIARIOS Y ZONAS VERDES.**
2.1	Planta sobre PPO.
2.2	Planta ortofoto sobre PGOU 2013.
3	**RED DE ABASTECIMIENTO.**
3.1	Planta sobre PPO.
3.2	Planta sobre levantamiento topográfico 2016.
4	**RED DE SANEAMIENTO.**
4.1	Planta sobre PPO.
4.2	Planta sobre levantamiento topográfico 2016.
5	**RED ELÉCTRICA.**
5.1	Planta sobre PPO.
5.2	Planta sobre levantamiento topográfico 2016.
6	**RED DE ALUMBRADO PÚBLICO.**
6.1	Planta sobre PPO.
6.2	Planta sobre levantamiento topográfico 2016.
7	**RED DE TELECOMUNICACIONES.**
7.1	Planta sobre PPO.
7.2	Planta sobre levantamiento topográfico 2016.

*No se incorpora en planos.La información referida a estas redes se ha realizado en visita de campo y se ha incorporado en el informe técnico que acompaña.

Excmo. Ayuntamiento de Mijas

TÍTULO DEL PROYECTO:
AUDITORÍA DE LAS URBANIZACIONES DEL T.M. MIJAS. LOTE 3.
SUP-C9(RT). JARDÍN BOTÁNICO

TÍTULO DEL PLANO:
SITUACIÓN Y EMPLAZAMIENTO.

EXPEDIENTE: 2017/000055
FECHA: FEBRERO 2018
CONSULTORA: cemosa Ingeniería y Control
ESCALA NUMÉRICA:
ESCALA GRÁFICA:
Nº DE PLANO: 1
HOJA 1 DE 1

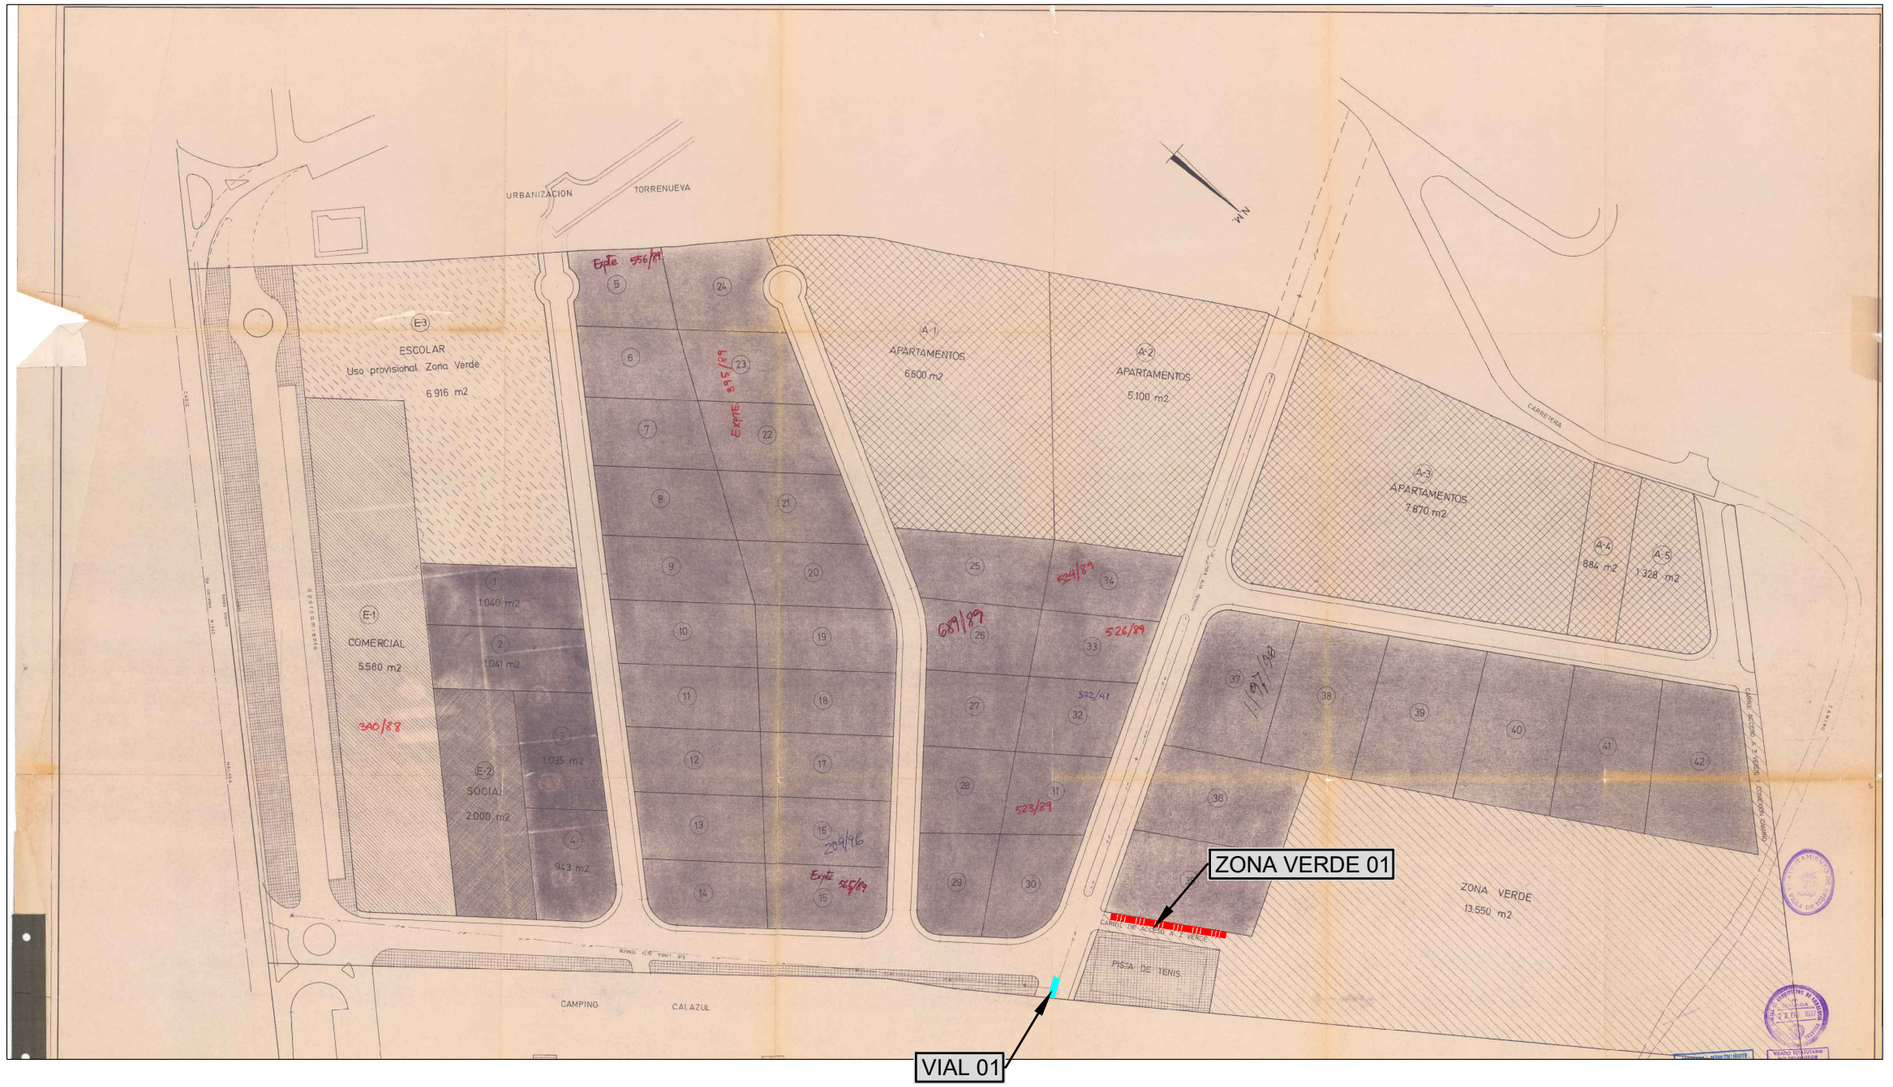

ZONA VERDE NO COMPUTABLE
ZONA VERDE PUBLICA
VIVIENDAS UNIFAMILIARES
APARTAMENTOS
ZONA ESCOLAR
ZONA SOCIAL
ZONA COMERCIAL
VIALES

INCIDENCIAS

- VIAL SIN EJECUTAR
- APARCAMIENTOS SIN EJECUTAR
- AUSENCIA DE ACERADO A UN LADO DE LA CALZADA
- AUSENCIA DE ACERADO A AMBOS LADOS DE LA CALZADA
- AUSENCIA DE CUNETA A UN LADO DE LA CALZADA
- AUSENCIA DE CUNETA A AMBOS LADOS DE LA CALZADA
- AUSENCIA DE ZONA VERDE

Excmo. Ayuntamiento de Mijas

TÍTULO DEL PROYECTO:
AUDITORIA DE LAS URBANIZACIONES DEL T.M. MIJAS. LOTE 3.
SUP-C9(RT). JARDÍN BOTÁNICO.

TÍTULO DEL PLANO:
VIARIOS Y ZONAS VERDES.
PLANTA ORTOFOTO SOBRE PGOU 2013.

EXPEDIENTE: 2017/000055
FECHA: FEBRERO 2018
CONSULTORA: cemosa Ingeniería y Control
ESCALA NUMÉRICA: 1/2000
ESCALA GRÁFICA: 20 10 0m 20 40 60
Nº DE PLANO: 2.1
HOJA 1 DE 1

LEYENDA

SEGÚN PGOU 2013

- LÍMITE SECTOR
- VIALES
- ZONA VERDE PÚBLICA

INCIDENCIAS

- VIAL SIN EJECUTAR
- APARCAMIENTOS SIN EJECUTAR
- AUSENCIA DE ACERADO A UN LADO DE LA CALZADA
- AUSENCIA DE ACERADO A AMBOS LADOS DE LA CALZADA
- AUSENCIA DE CUNETA A UN LADO DE LA CALZADA
- AUSENCIA DE CUNETA A AMBOS LADOS DE LA CALZADA
- AUSENCIA DE ZONA VERDE

Excmo. Ayuntamiento de Mijas

TÍTULO DEL PROYECTO:
AUDITORIA DE LAS URBANIZACIONES DEL T.M. MIJAS. LOTE 3.
SUP-C9(RT). JARDÍN BOTÁNICO.

TÍTULO DEL PLANO:
VIARIOS Y ZONAS VERDES.
PLANTA ORTOFOTO SOBRE PGOU 2013.

EXPEDIENTE: 2017/000055

FECHA: FEBRERO 2018

CONSULTORA: cemosa Ingeniería y Control

ESCALA NUMÉRICA: 1/2000

ESCALA GRÁFICA: 20 10 0m 20 40 60

Nº DE PLANO: 2.2

HOJA 1 DE 1

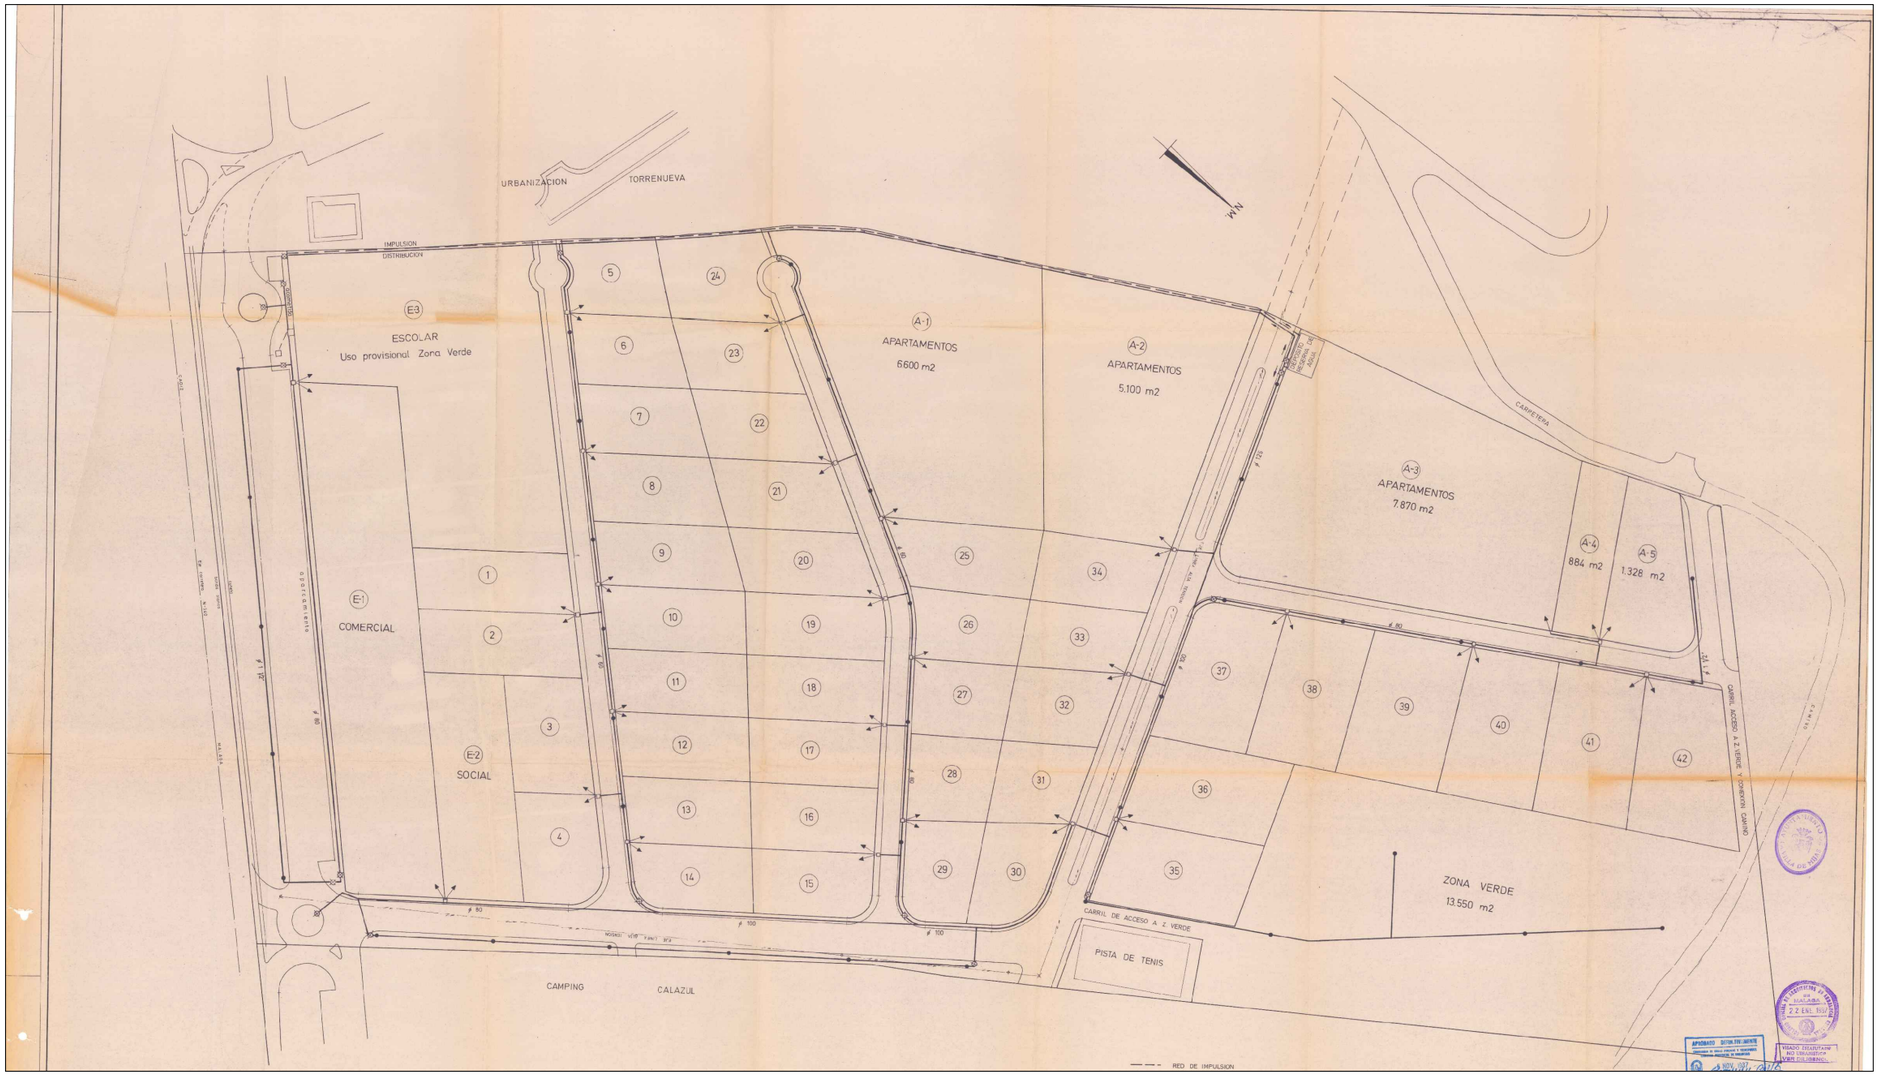

RED DE IMPULSION
RED DE DISTRIBUCION
BOCA DE RIEGO / INCENDIOS
LLAVE DE CORTE
ACOMETIDA A PARCELA

INCIDENCIAS

RED SIN EJECUTAR
AUSENCIA DE DEPOSITO

Excmo. Ayuntamiento de Mijas

TÍTULO DEL PROYECTO:
AUDITORÍA DE LAS URBANIZACIONES DEL T.M. MIJAS.LOTE 3.
SUP-C9(RT). JARDÍN BOTÁNICO.

TÍTULO DEL PLANO:
RED ABASTECIMIENTO
PLANTA SOBRE PPO.

EXPEDIENTE: 2017/000055
FECHA: FEBRERO 2018
CONSULTORA: cemosa Ingeniería y Control
ESCALA NUMÉRICA: 1/2000
ESCALA GRÁFICA: 20 10 0m 20 40 60
Nº DE PLANO: 3.1
HOJA 1 DE 1

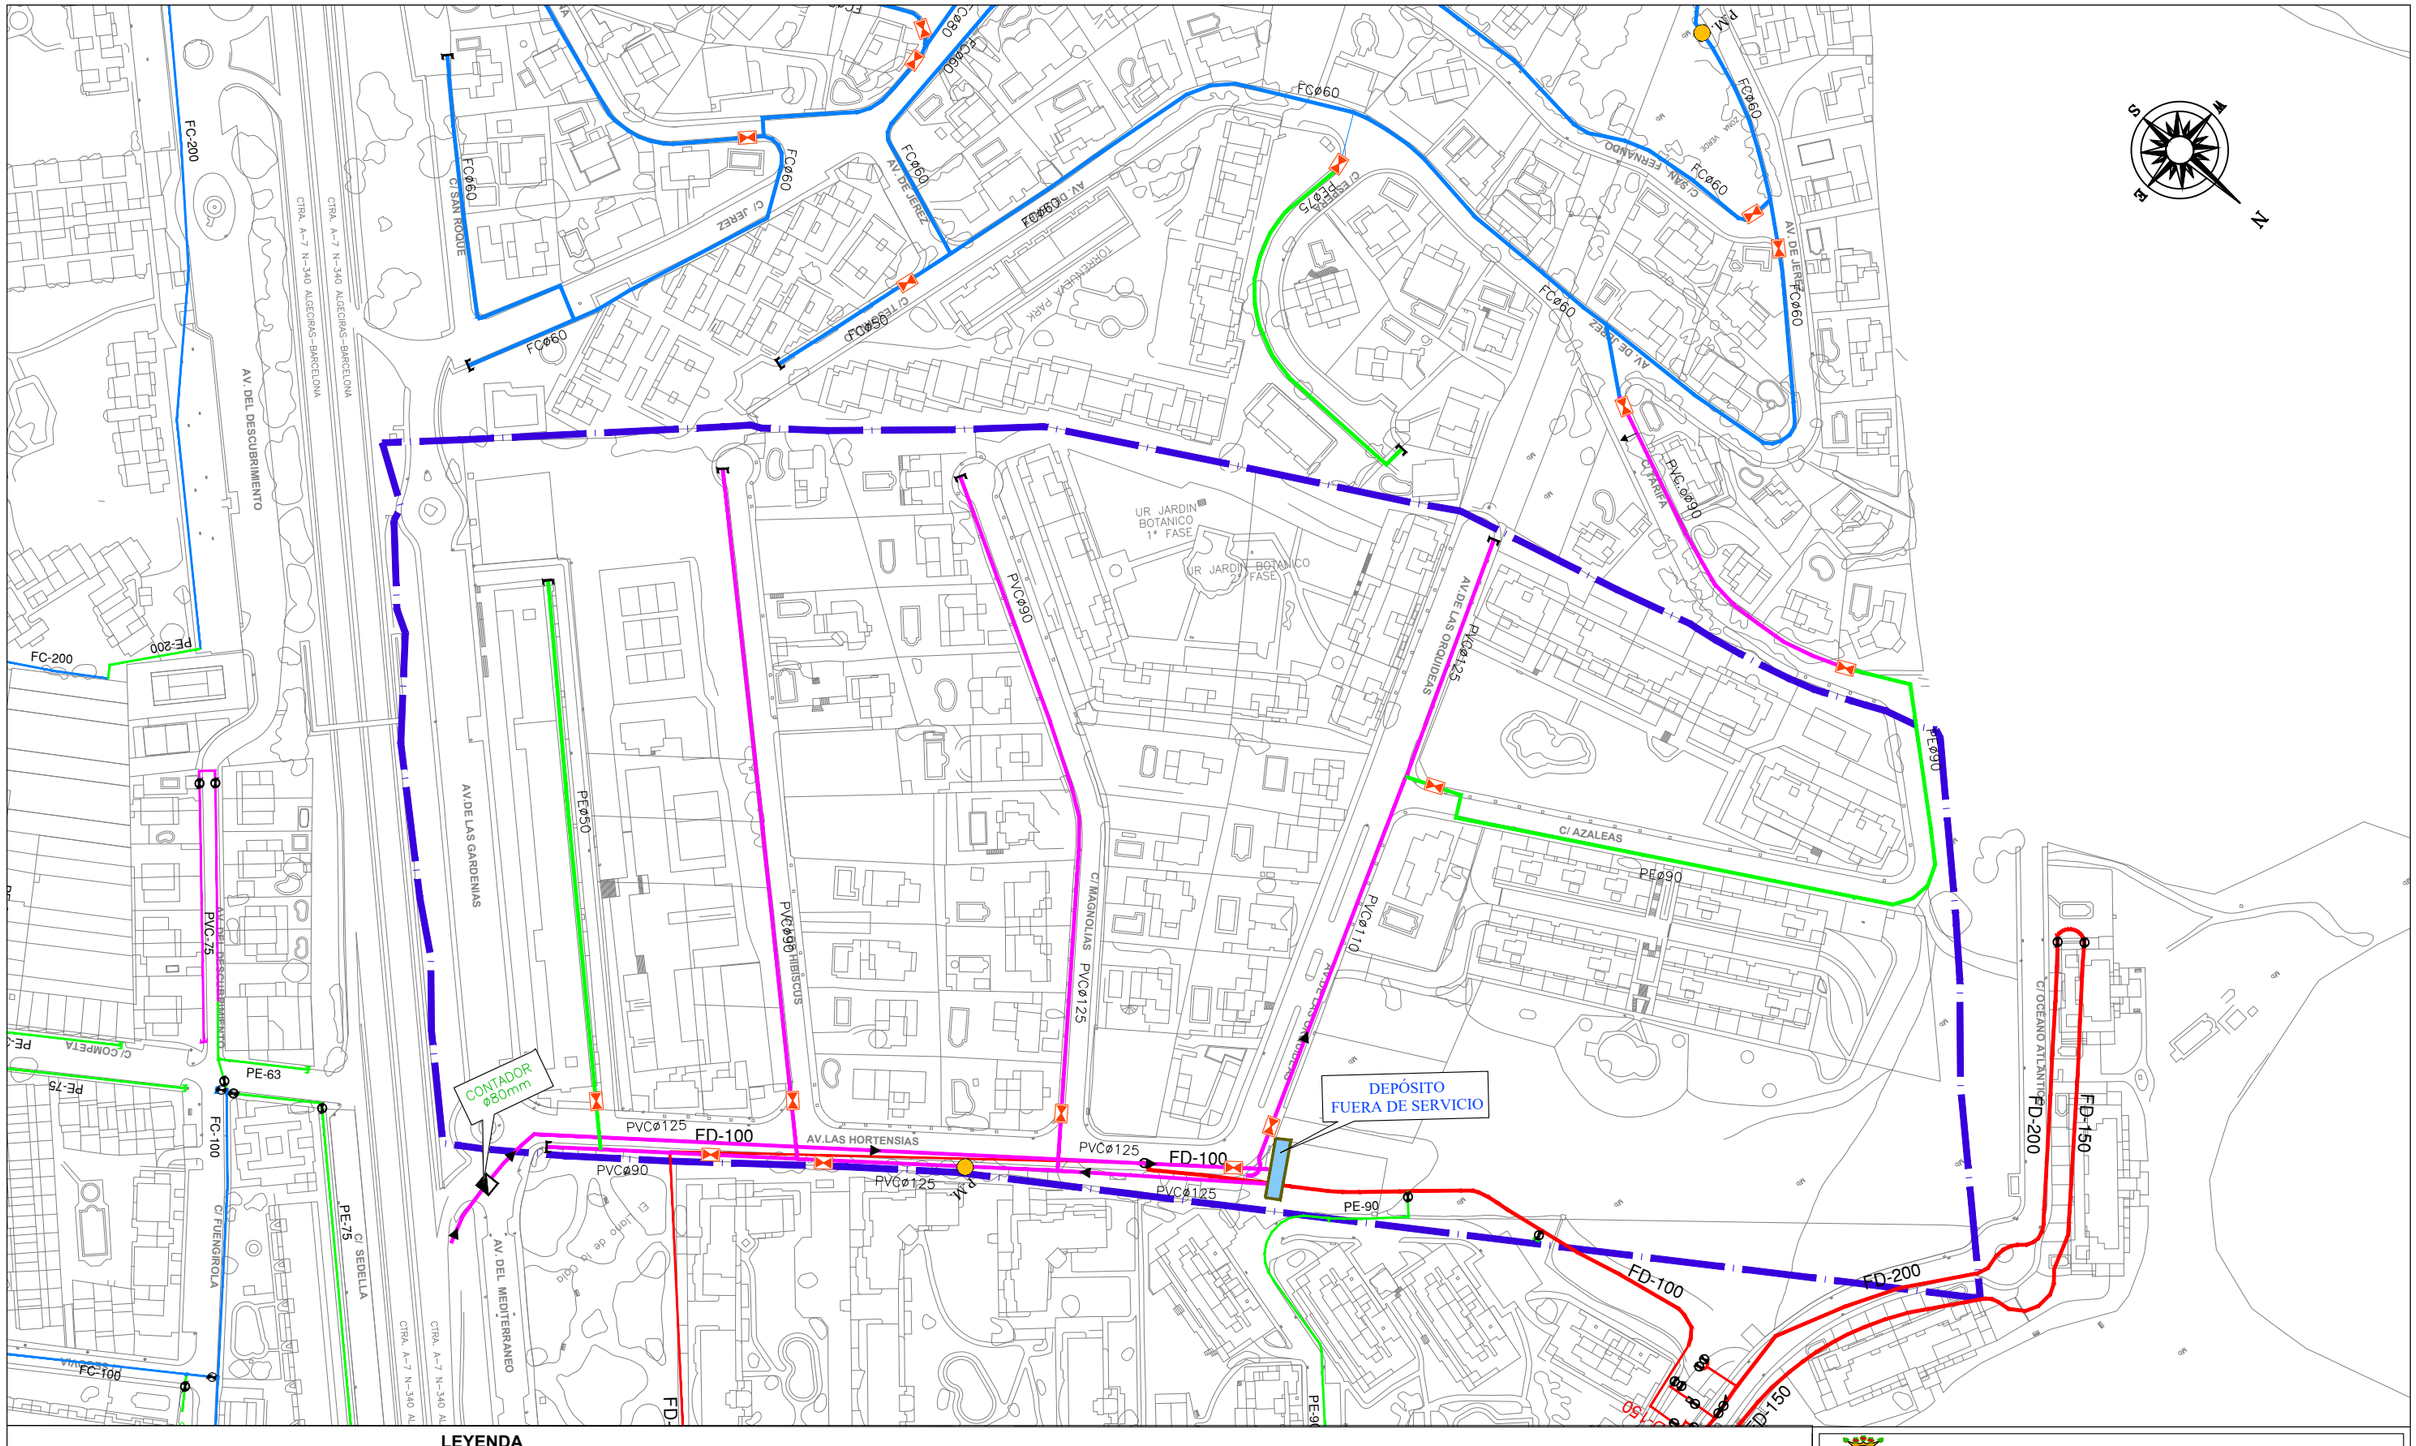

LEYENDA

- LÍMITE SECTOR
- TUBERÍA FC
- TUBERÍA FUND
- TUBERÍA HG
- TUBERÍA PE
- TUBERIA PVC
- IMPULSIÓN
- HIDRANTE
- PUNTOS MUESTREO
- TAPONES
- GRUPO PRESIÓN
- DEPÓSITO
- VÁLVULAS DE RETENCIÓN
- VÁLVULAS DE DESAGUE
- VÁLVULAS REDUCTO
- VENTOSAS
- CONTADORES
- ACOMETIDAS
- ACOMETIDAS

INCIDENCIAS

- RED SIN EJECUTAR
- AUSENCIA DE DEPOSITO

Excmo. Ayuntamiento de Mijas

TÍTULO DEL PROYECTO:
AUDITORÍA DE LAS URBANIZACIONES DEL T.M. MIJAS. LOTE 3.
SUP-C9(RT). JARDÍN BOTÁNICO.

TÍTULO DEL PLANO:
RED ABASTECIMIENTO
PLANTA SOBRE LEVANTAMIENTO TOPOGRÁFICO 2016.

EXPEDIENTE:	CONSULTORA:	ESCALA NUMÉRICA: 1/2000	Nº DE PLANO: 3.2
2017/000055	cemosa Ingeniería y Control	ESCALA GRÁFICA: 20 10 0m 20 40 60	
FECHA: FEBRERO 2018			HOJA 1 DE 1

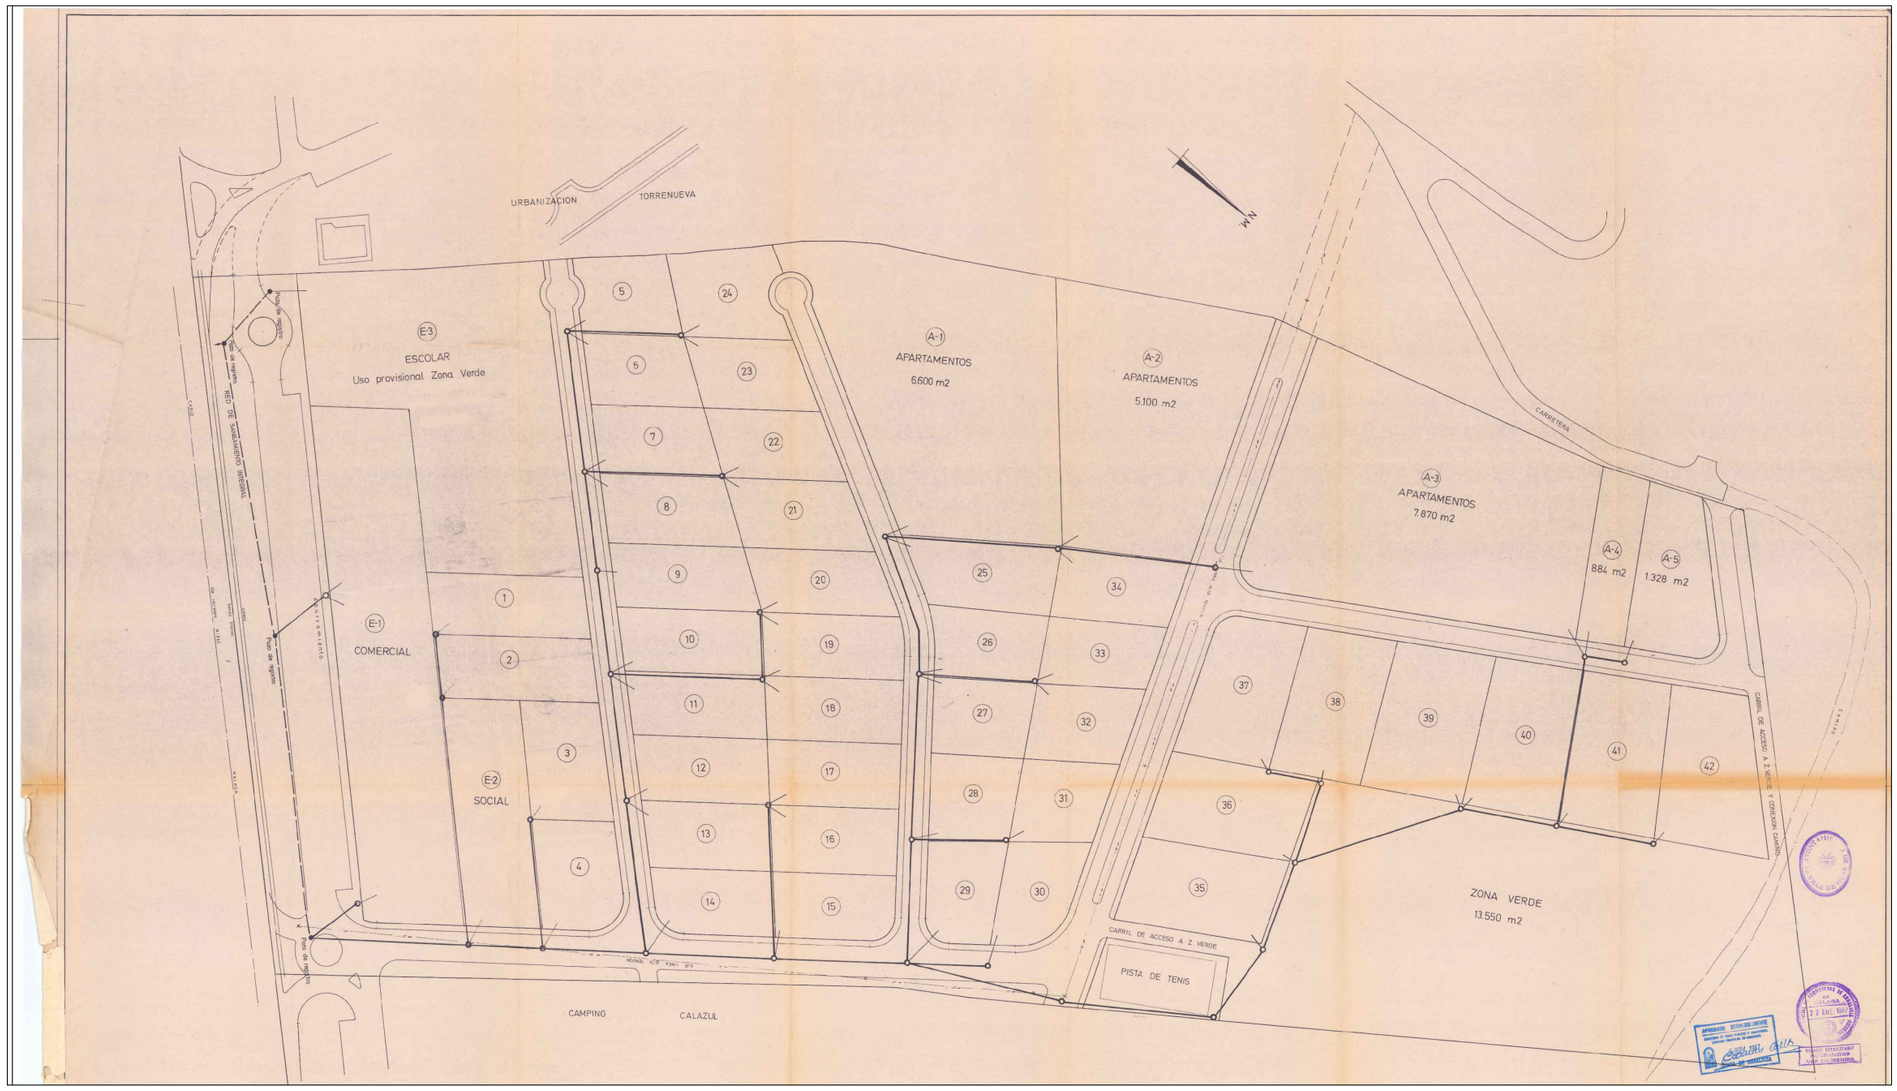

ARQUETA

POZO DE REGISTRO

TUBERIA

ACOMETIDA

INCIDENCIAS

RED DE FECALES SIN EJECUTAR

RED DE PLUVIALES SIN EJECUTAR

AUSENCIA DE DEPURADORA

Excmo. Ayuntamiento de Mijas

TÍTULO DEL PROYECTO:

AUDITORÍA DE LAS URBANIZACIONES DEL T.M. MIJAS.LOTE 3.
SUP-C9(RT). JARDÍN BOTÁNICO.

TÍTULO DEL PLANO:

RED SANEAMIENTO
PLANTA SOBRE PPO.

EXPEDIENTE: 2017/000055

FECHA: FEBRERO 2018

CONSULTORA: cemosa Ingeniería y Control

ESCALA NUMÉRICA: 1/2000

ESCALA GRÁFICA: 20 10 0m 20 40 60

Nº DE PLANO: 4.1

HOJA 1 DE 1

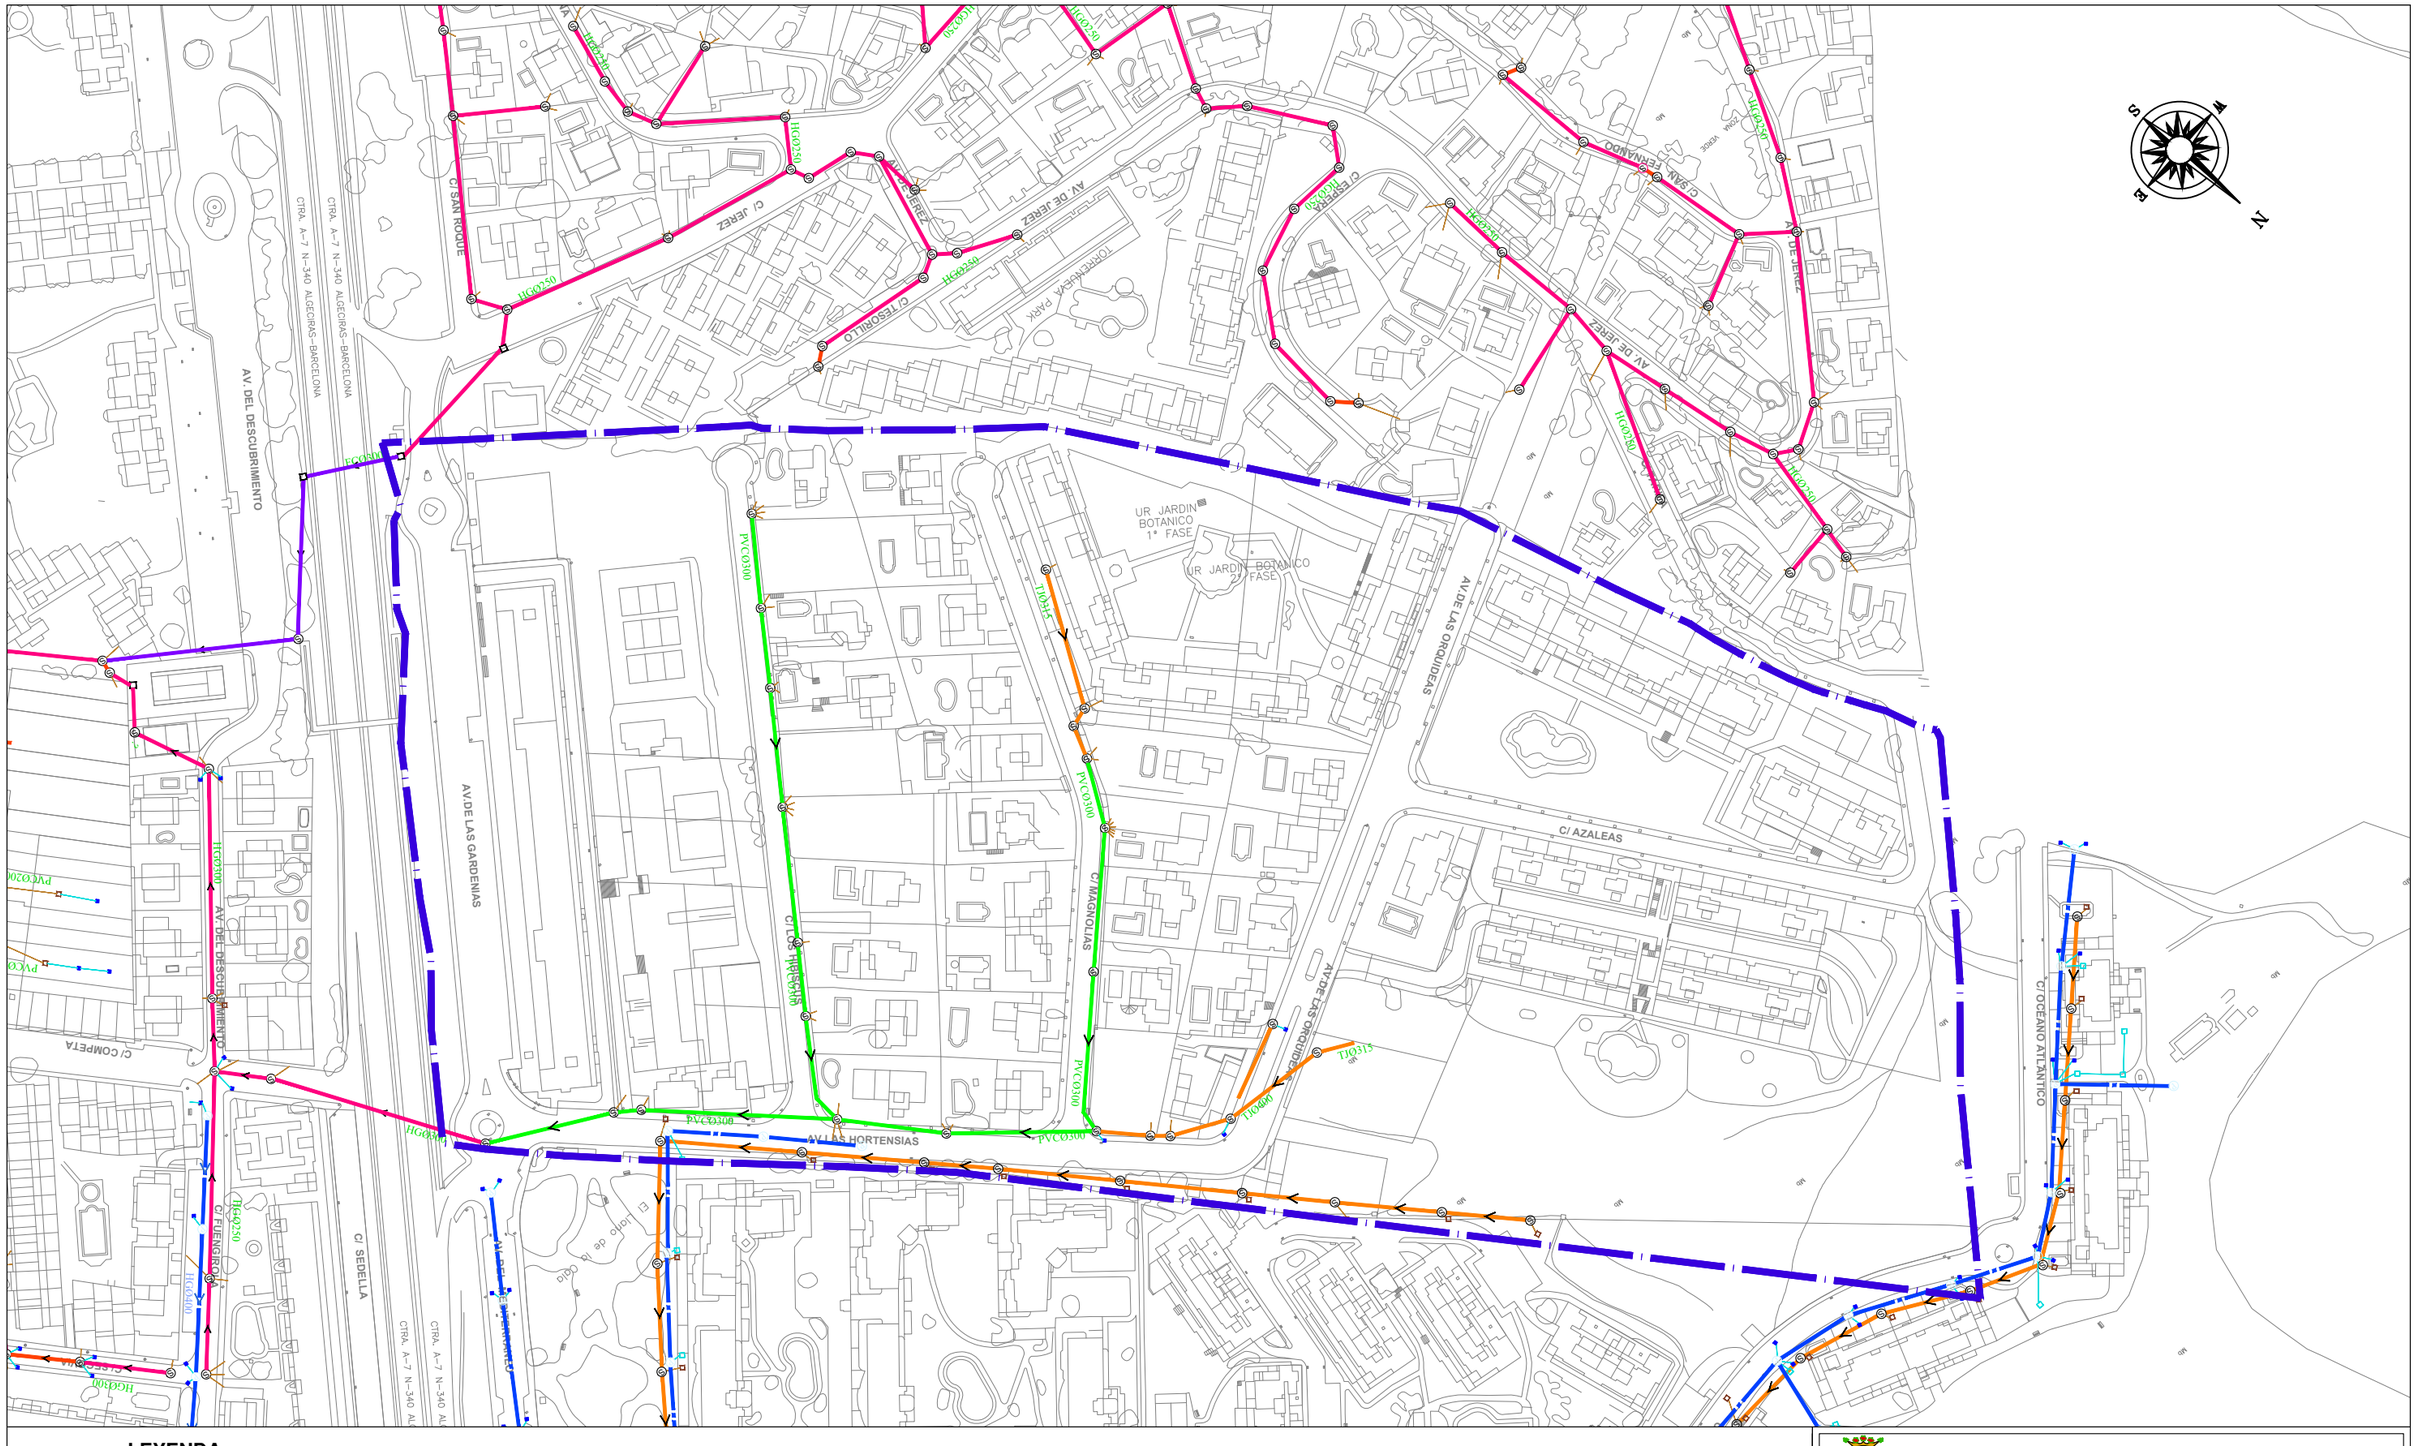

LEYENDA

- LÍMITE SECTOR
- RED DE SANEAMIENTO HG
- RED DE SANEAMIENTO PVC
- RED DE SANEAMIENTO TJ
- RED DE SANEAMIENTO FC
- RED DE PLUVIALES
- RED INTEGRAL
- RED SANEAMIENTO
- ACOMETIDA SANEAMIENTO
- POZO DE SANEAMIENTO
- ARQUETA DE SANEAMIENTO
- POZO PLUVIALES
- IMBORNAL DE PLUVIALES
- ARQUETA PLUVIALES

INCIDENCIAS

- RED DE FECALES SIN EJECUTAR
- RED DE PLUVIALES SIN EJECUTAR
- AUSENCIA DE DEPURADORA

Excmo. Ayuntamiento de Mijas

TÍTULO DEL PROYECTO:
AUDITORÍA DE LAS URBANIZACIONES DEL T.M. MIJAS. LOTE 3.
SUP-C9(RT). JARDÍN BOTÁNICO.

TÍTULO DEL PLANO:
RED SANEAMIENTO
PLANTA SOBRE LEVANTAMIENTO TOPOGRÁFICO 2016.

EXPEDIENTE: 2017/000055
FECHA: FEBRERO 2018
CONSULTORA: cemosa Ingeniería y Control
ESCALA NUMÉRICA: 1/2000
ESCALA GRÁFICA: 20 10 0m 20 40 60
Nº DE PLANO: 4.2
HOJA 1 DE 1

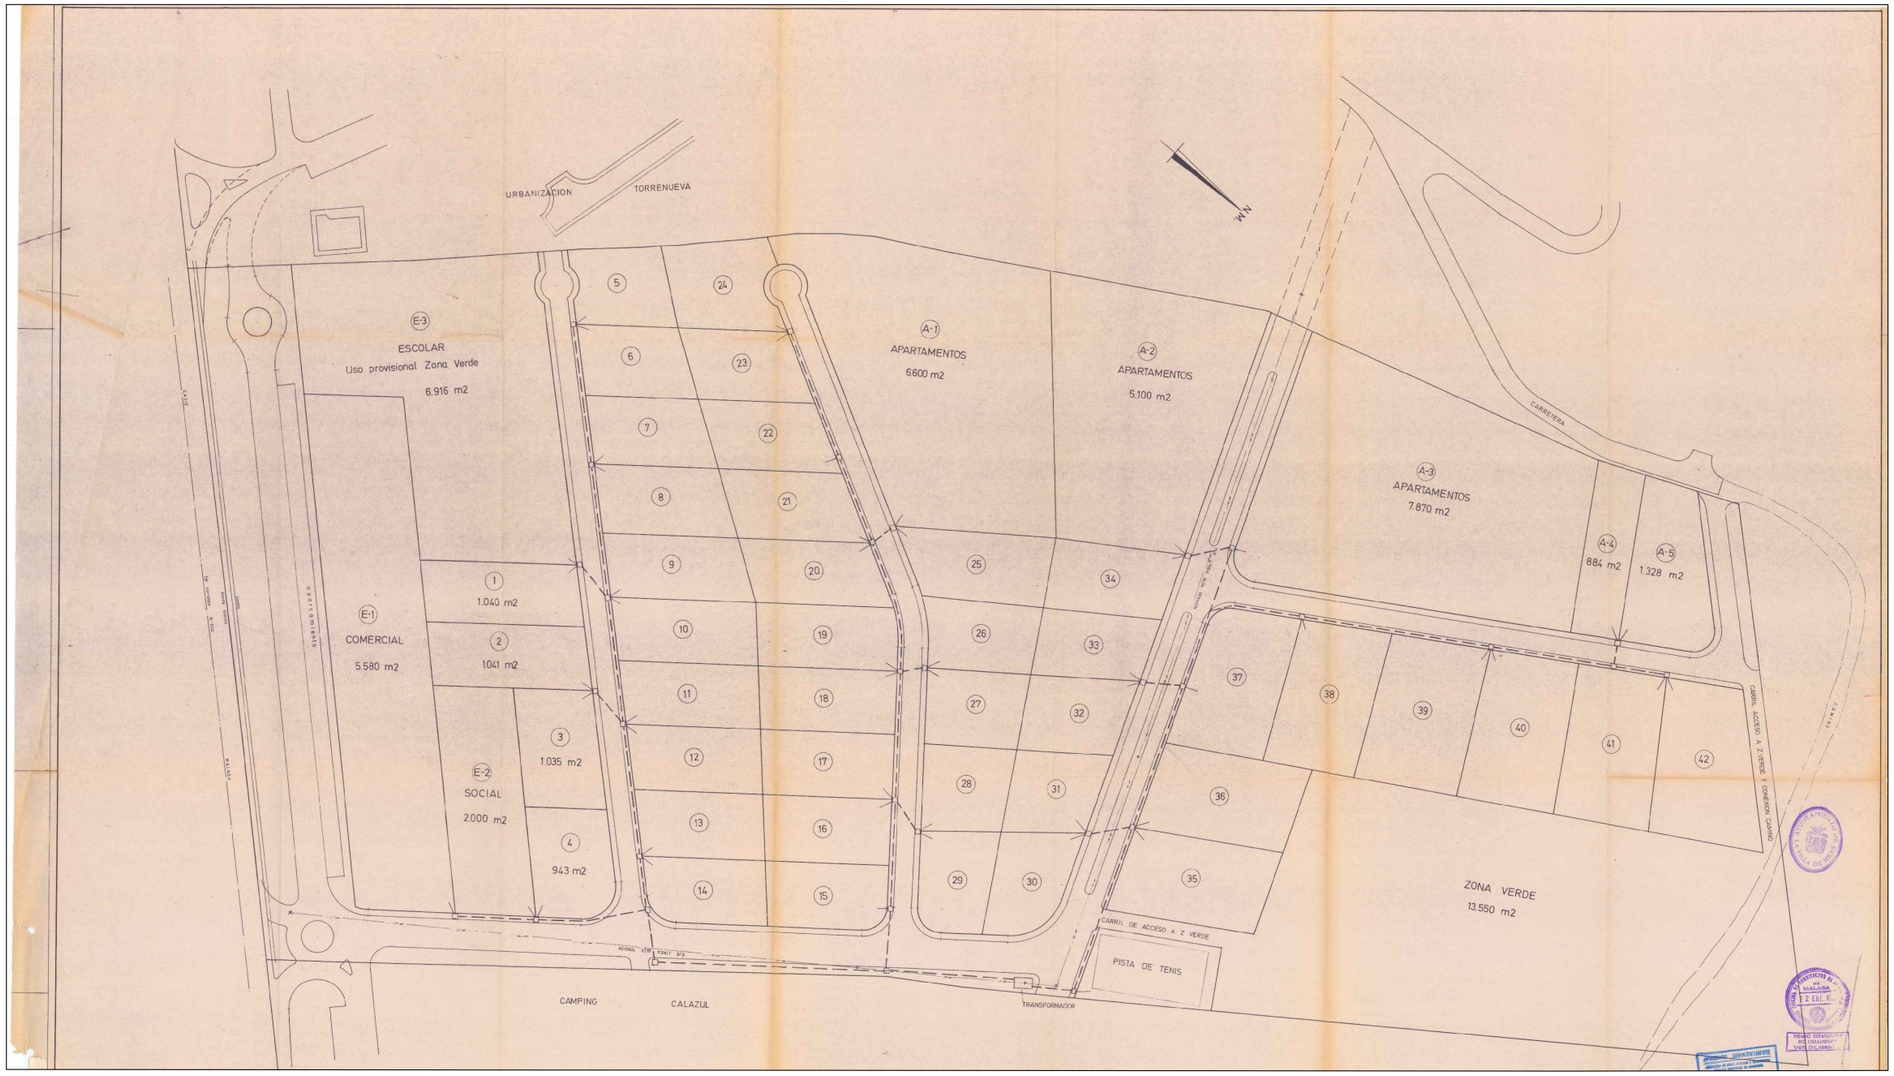

INCIDENCIAS

RED ELÉCTRICA SIN EJECUTAR

AUSENCIA DE CENTRO DE TRANSFORMACIÓN

Excmo. Ayuntamiento de Mijas

TÍTULO DEL PROYECTO:
AUDITORÍA DE LAS URBANIZACIONES DEL T.M. MIJAS.LOTE 3.
SUP-C9(RT). JARDÍN BOTÁNICO.

TÍTULO DEL PLANO:
PLANTA SOBRE PPO.
RED ELÉCTRICA

EXPEDIENTE: 2017/000055

FECHA: FEBRERO 2018

CONSULTORA: cemosa Ingeniería y Control

ESCALA NUMÉRICA: 1/2000

ESCALA GRÁFICA: 20 10 0m 20 40 60

Nº DE PLANO: 5.1

HOJA 1 DE 1

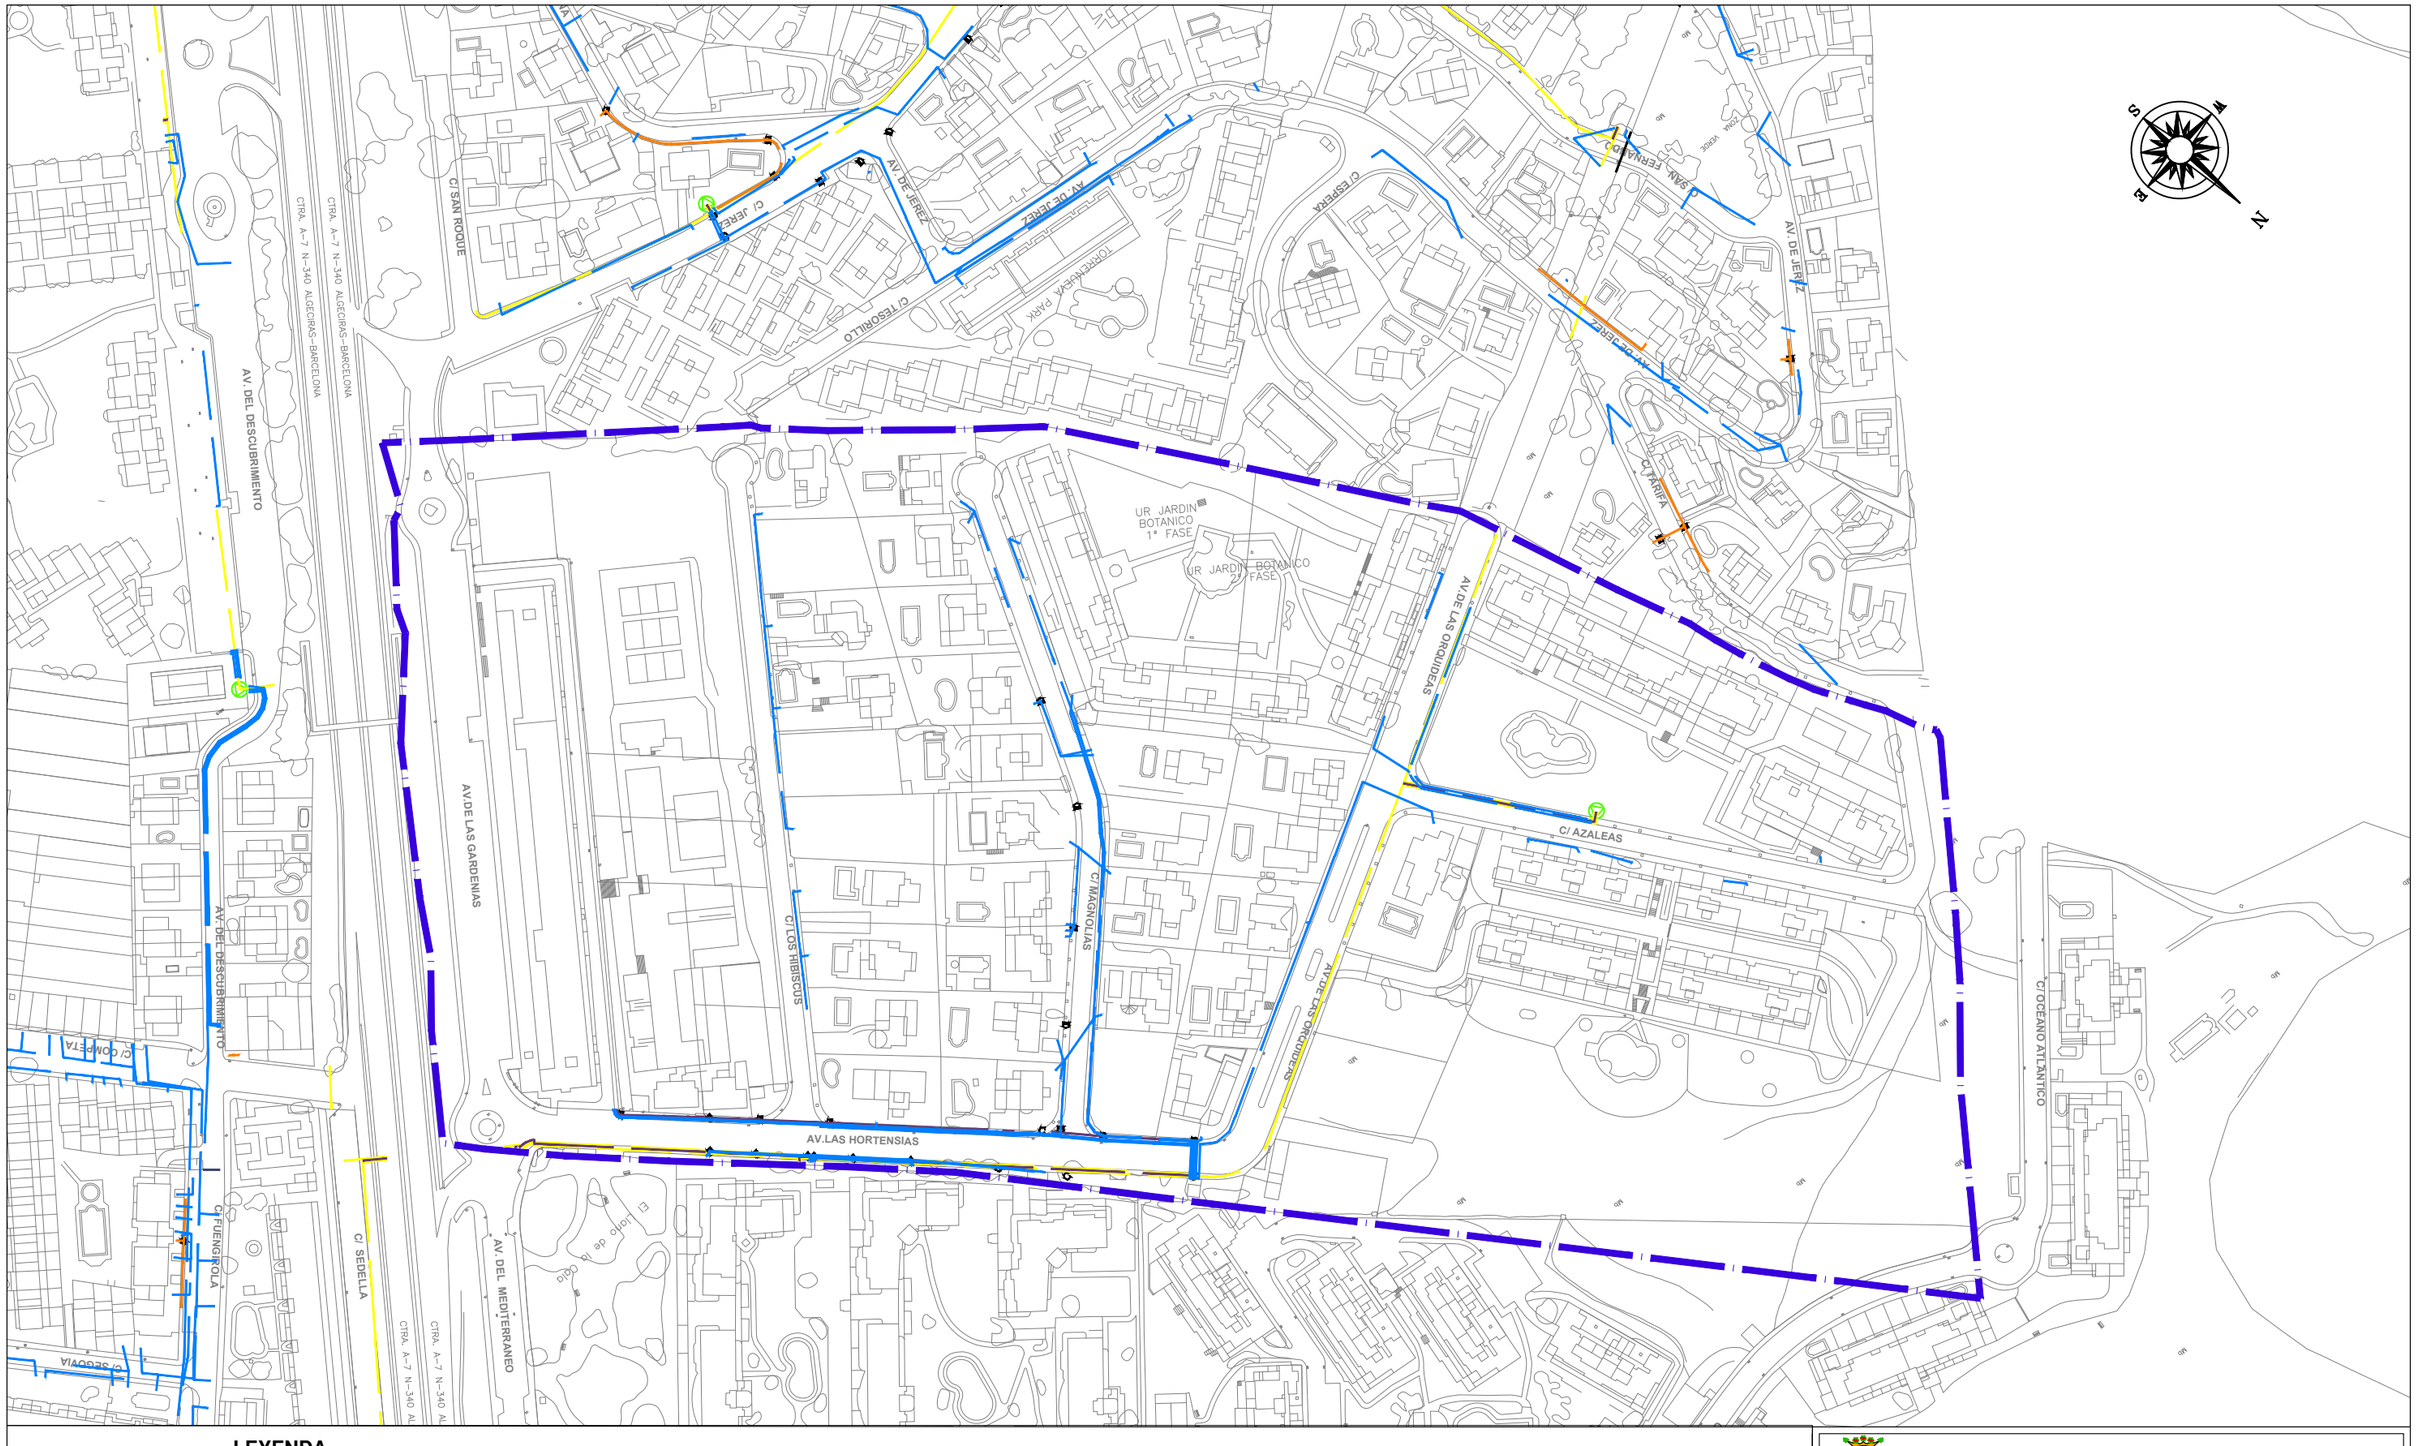

LEYENDA

- LÍMITE SECTOR
- FUERA DE SERVICIO AÉREO
- FUERA DE SERVICIO SUBTERRÁNEO
- TRAMO AT SUBTERRÁNEO
- TRAMO BT SUBTERRÁNEO
- TRAMO BT TRENZADO
- TRAMO BT AÉREO
- TRAMO MT SUBTERRÁNEO
- TRAZAS AÉREAS
- TRAZAS CANALIZADAS
- TRAZAS SUBTERRÁNEAS
- ARQUETA
- CENTRO DE DISTRIBUCIÓN

INCIDENCIAS

- RED ELÉCTRICA SIN EJECUTAR
- AUSENCIA DE CENTRO DE TRANSFORMACIÓN

Excmo. Ayuntamiento de Mijas

TÍTULO DEL PROYECTO:
AUDITORÍA DE LAS URBANIZACIONES DEL T.M. MIJAS.LOTE 3.
SUP-C9(RT). JARDÍN BOTÁNICO.

TÍTULO DEL PLANO:
RED ELÉCTRICA
PLANTA SOBRE LEVANTAMIENTO TOPOGRÁFICO 2016.

EXPEDIENTE: 2017/000055
FECHA: FEBRERO 2018
CONSULTORA: cemosa Ingeniería y Control
ESCALA NUMÉRICA: 1/2000
ESCALA GRÁFICA: 20 10 0m 20 40 60
Nº DE PLANO: 5.2
HOJA 1 DE 1

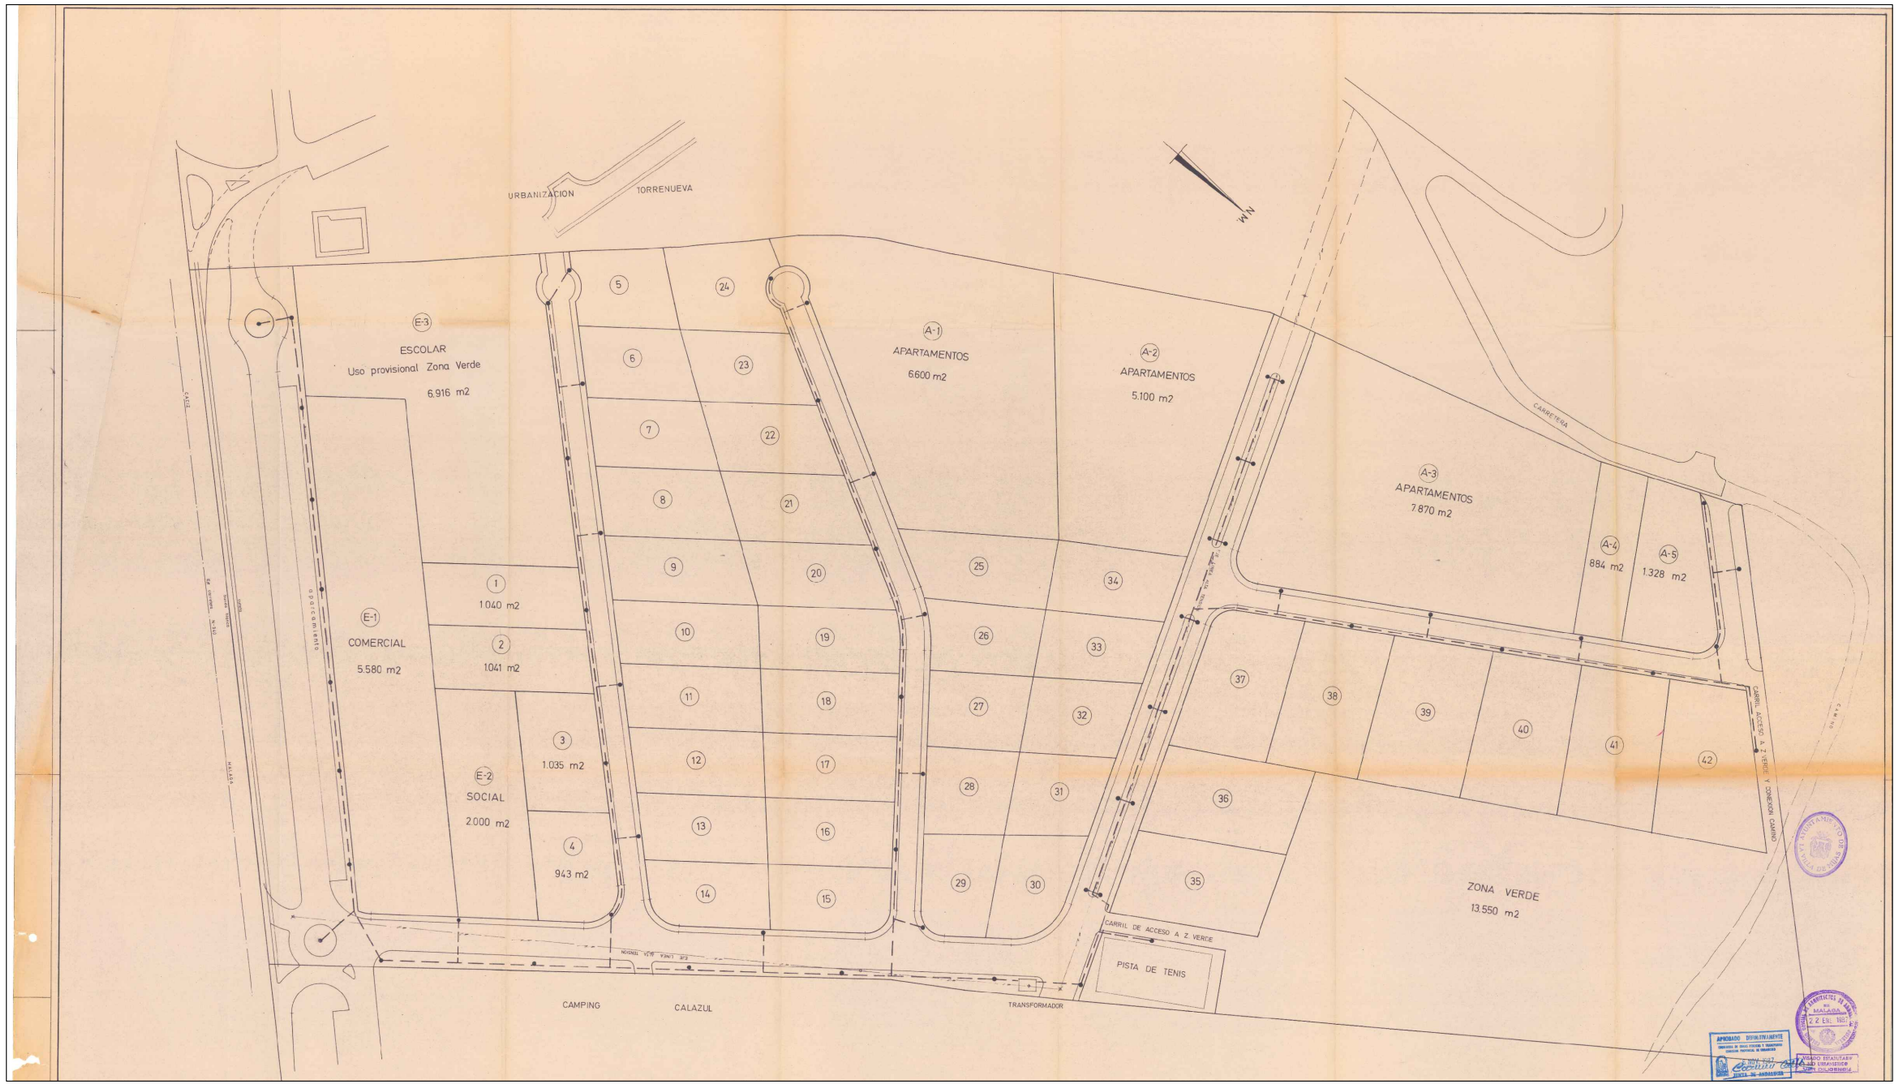

INCIDENCIAS

INEXISTENCIA DE ALUMBRADO PÚBLICO

Excmo. Ayuntamiento de Mijas

TÍTULO DEL PROYECTO:
AUDITORÍA DE LAS URBANIZACIONES DEL T.M. MIJAS.LOTE 3.
SUP-C9(RT). JARDÍN BOTÁNICO.

TÍTULO DEL PLANO:
RED ALUMBRADO PÚBLICO
PLANTA SOBRE PPO.

EXPEDIENTE: 2017/000055

FECHA: FEBRERO 2018

CONSULTORA: cemosa Ingeniería y Control

ESCALA NUMÉRICA: 1/2000

ESCALA GRÁFICA: 20 10 0m 20 40 60

Nº DE PLANO: 6.1

HOJA 1 DE 1

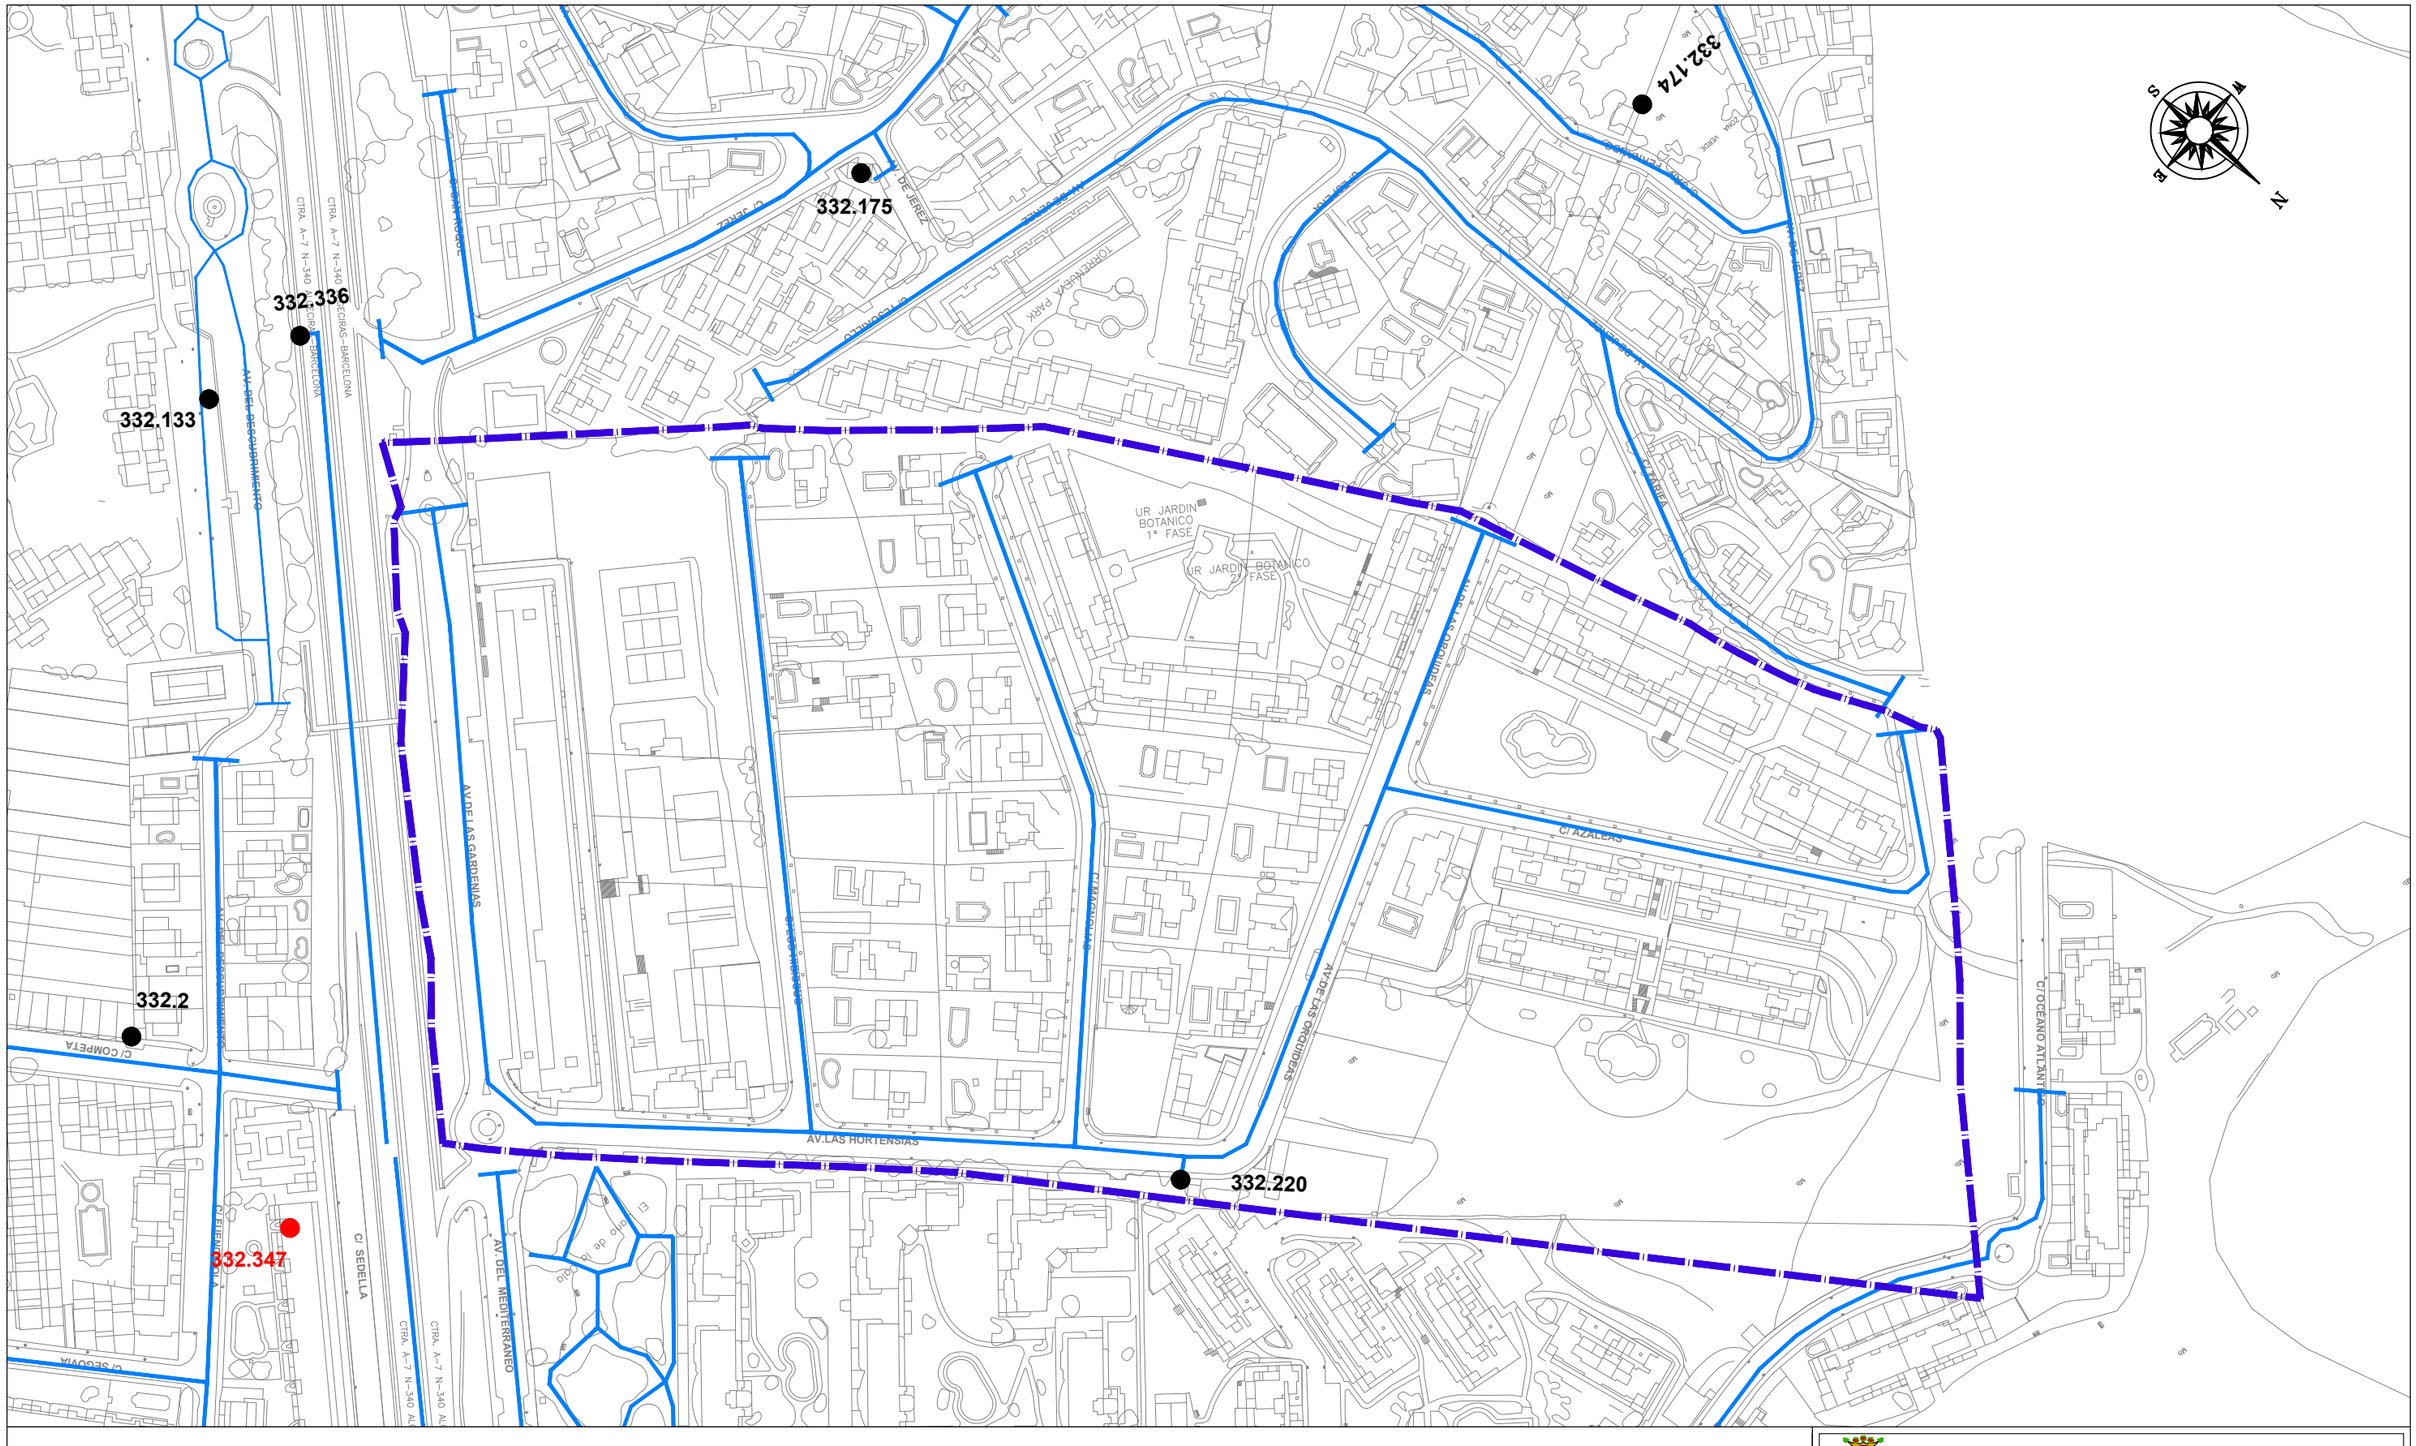

LEYENDA

- LÍMITE SECTOR
- RED DE ALUMBRADO
- RED DE ALUMBRADO
- FUERA DE VIARIO PÚBLICO SEGÚN PGOU
- CONTADOR MUNICIPAL
- CONTADOR/SIN PRIVADO /CONTADOR
- ACCESO A PLAYAS ILUMINADO

INCIDENCIAS

- INEXISTENCIA DE ALUMBRADO PÚBLICO

Excmo. Ayuntamiento de Mijas

TÍTULO DEL PROYECTO:
AUDITORÍA DE LAS URBANIZACIONES DEL T.M. MIJAS LOTE 3.
SUP-C9(RT). JARDÍN BOTÁNICO.

TÍTULO DEL PLANO:
RED DE ALUMBRADO PÚBLICO.
PLANTA SOBRE LEVANTAMIENTO TOPOGRÁFICO 2016.

EXPEDIENTE: 2017/000055	CONSULTORA: cemosa Ingeniería y Control	ESCALA NUMÉRICA: 1/2000 ESCALA GRÁFICA: 20 10 0m 20 40 60	Nº DE PLANO: 6.2
FECHA: FEBRERO 2018			HOJA 1 DE 1

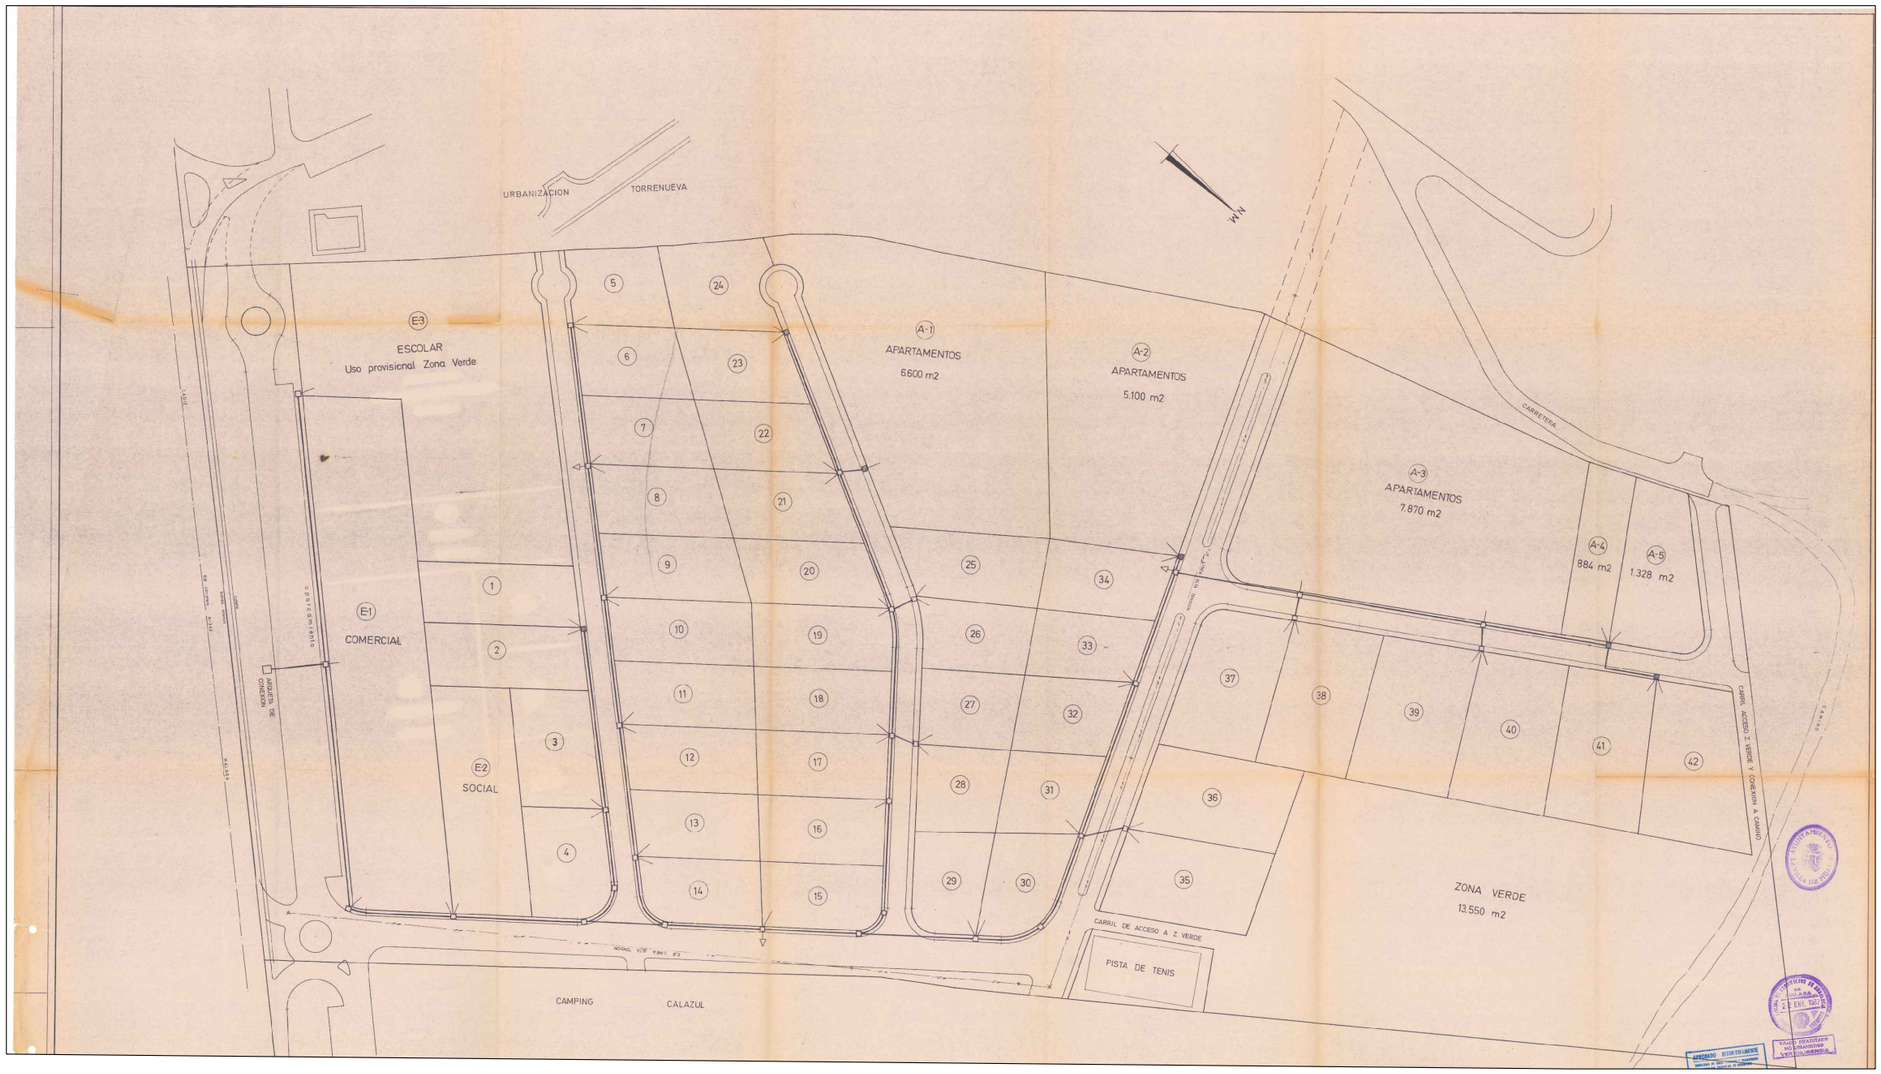

INCIDENCIAS

RED SIN EJECUTAR

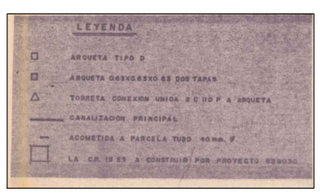

Excmo. Ayuntamiento de Mijas

TÍTULO DEL PROYECTO:
AUDITORÍA DE LAS URBANIZACIONES DEL T.M. MIJAS.LOTE 3.
SUP-C9(RT). JARDÍN BOTÁNICO.

TÍTULO DEL PLANO:
RED TELEFÓNICA
PLANTA SOBRE PPO.

EXPEDIENTE: 2017/000055

CONSULTORA: cemosa Ingeniería y Control

ESCALA NUMÉRICA: 1/2000

ESCALA GRÁFICA: 20 10 0m 20 40 60

Nº DE PLANO: 7.1

FECHA: FEBRERO 2018

HOJA 1 DE 1

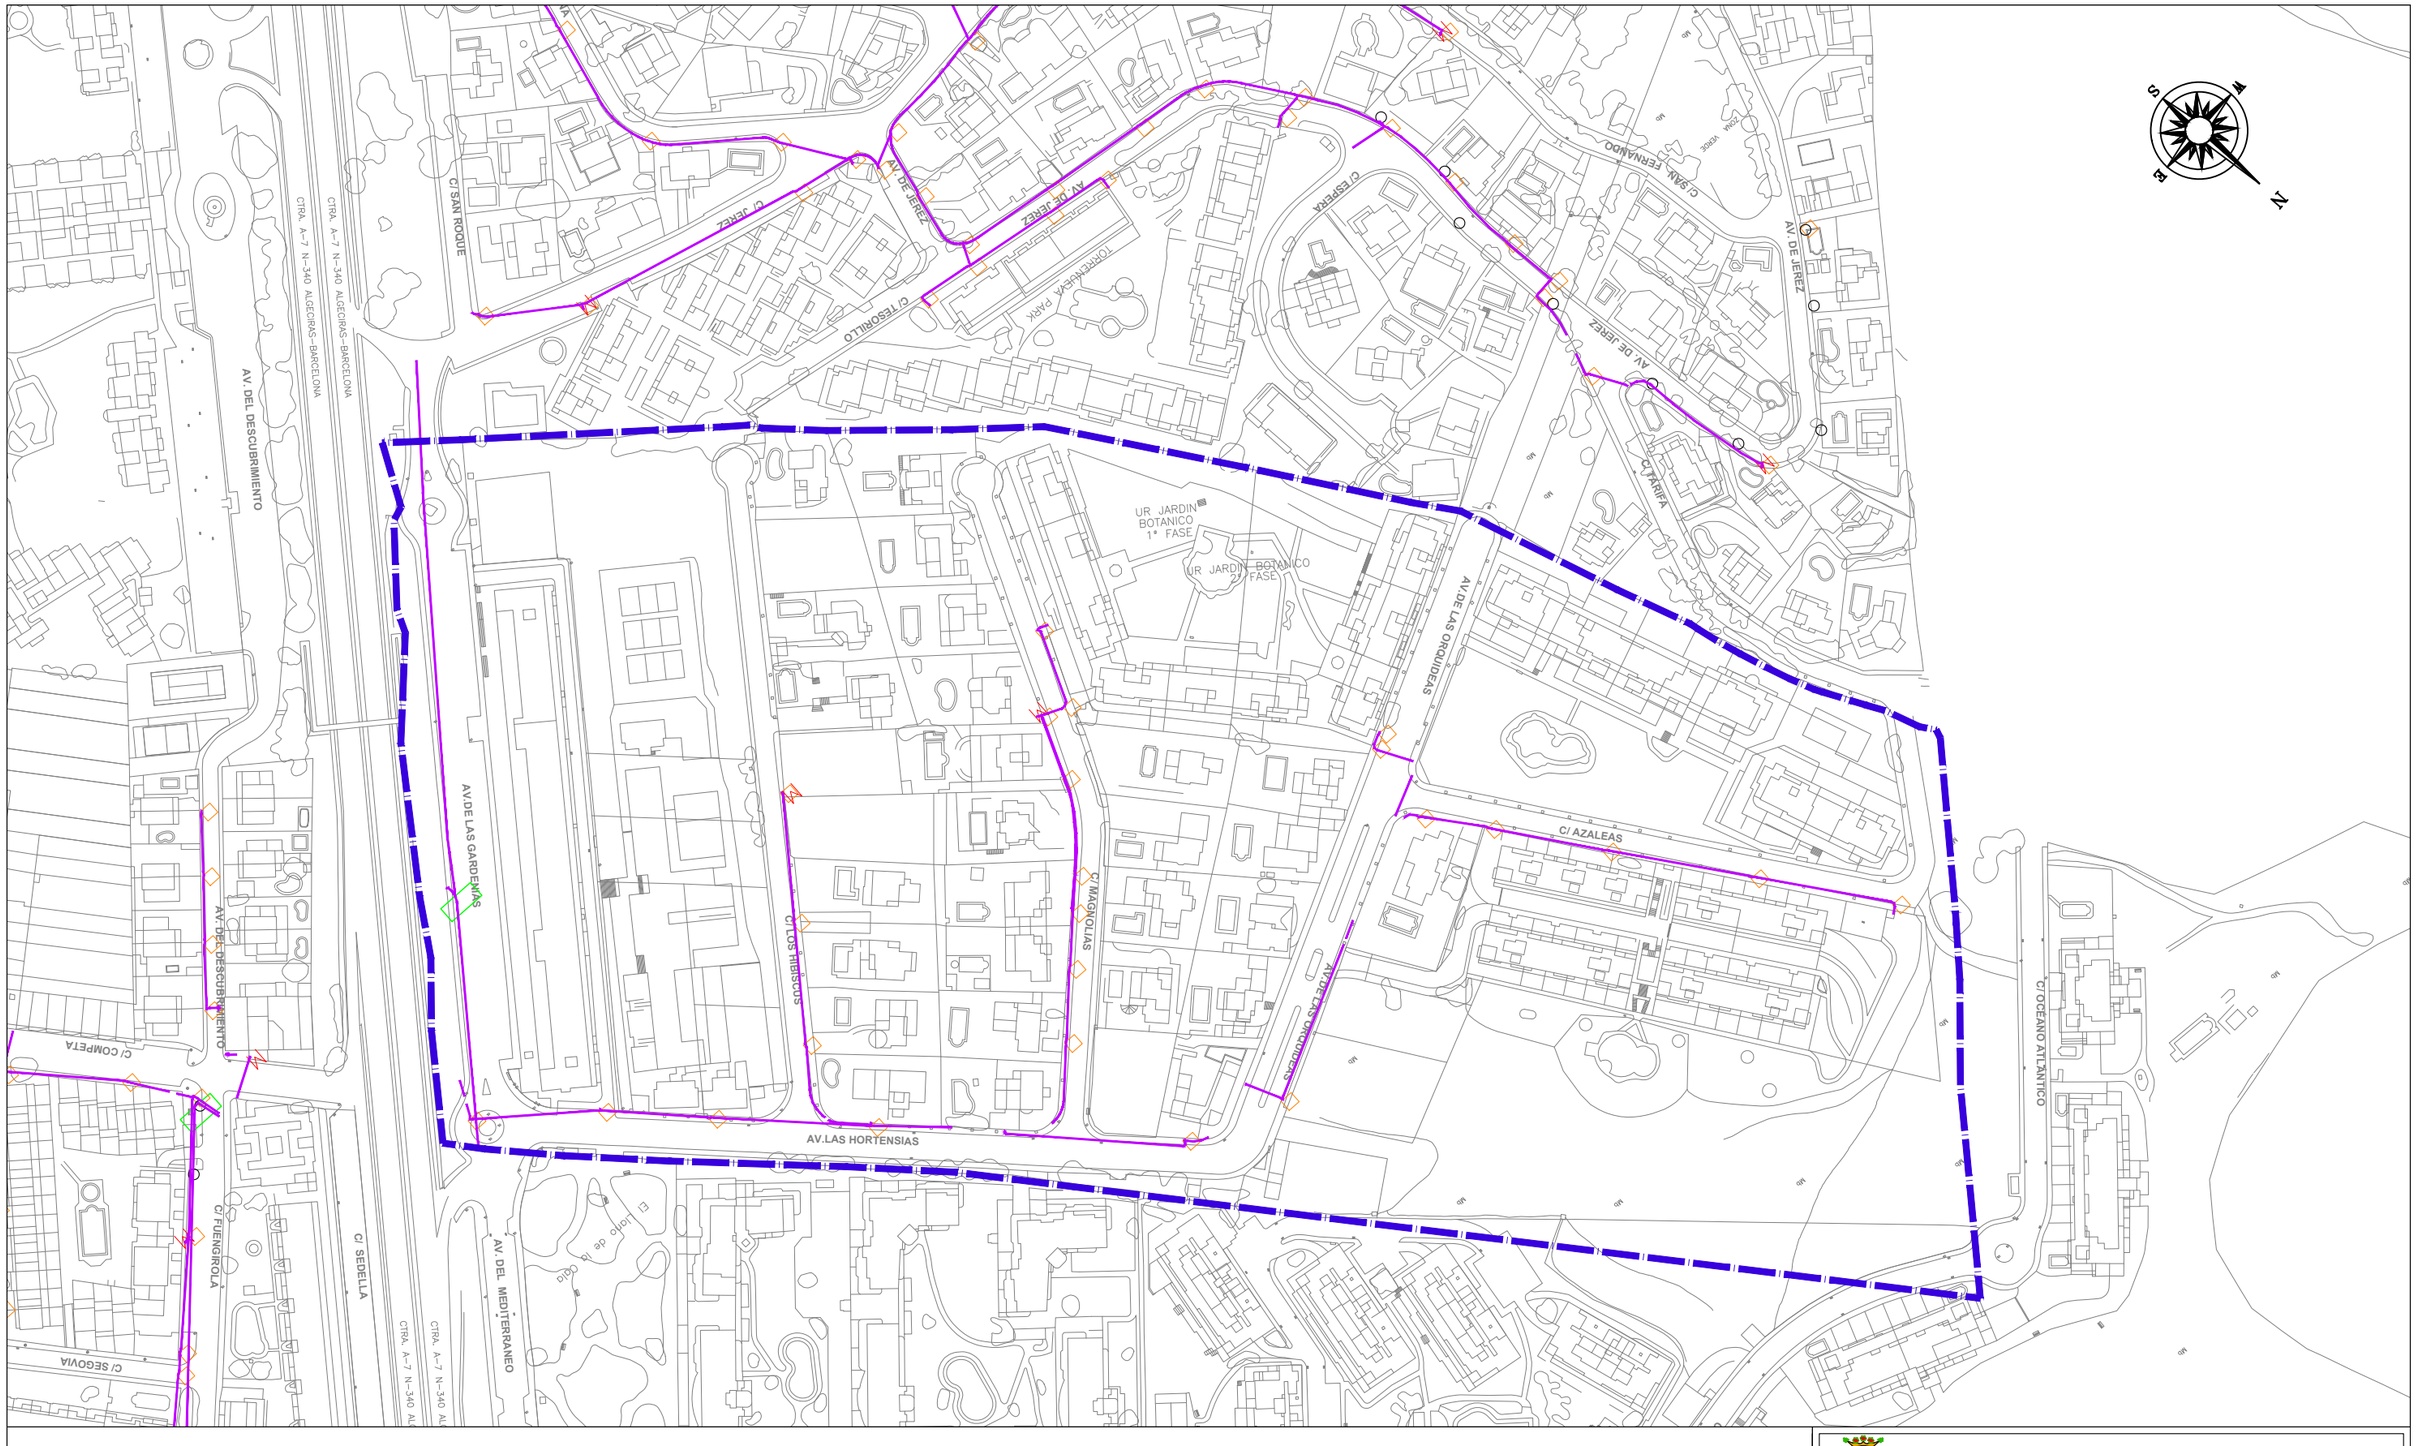

LEYENDA

- LÍMITE SECTOR
- CANALIZACIÓN
- ARQUETA
- PEDESTAL HORMIGÓN
- CÁMARA REGISTRO
- POSTE

INCIDENCIAS

- RED SIN EJECUTAR

Excmo. Ayuntamiento de Mijas

TÍTULO DEL PROYECTO:
AUDITORÍA DE LAS URBANIZACIONES DEL T.M. MIJAS. LOTE 3.
SUP-C9(RT). JARDÍN BOTÁNICO.

TÍTULO DEL PLANO:
RED TELEFÓNICA
PLANTA SOBRE LEVANTAMIENTO TOPOGRÁFICO 2016.

EXPEDIENTE: 2017/000055	CONSULTORA: cemosa Ingeniería y Control	ESCALA NUMÉRICA: 1/2000 ESCALA GRÁFICA: 20 10 0m 20 40 60	Nº DE PLANO: 7.2
FECHA: FEBRERO 2018			HOJA 1 DE 12