



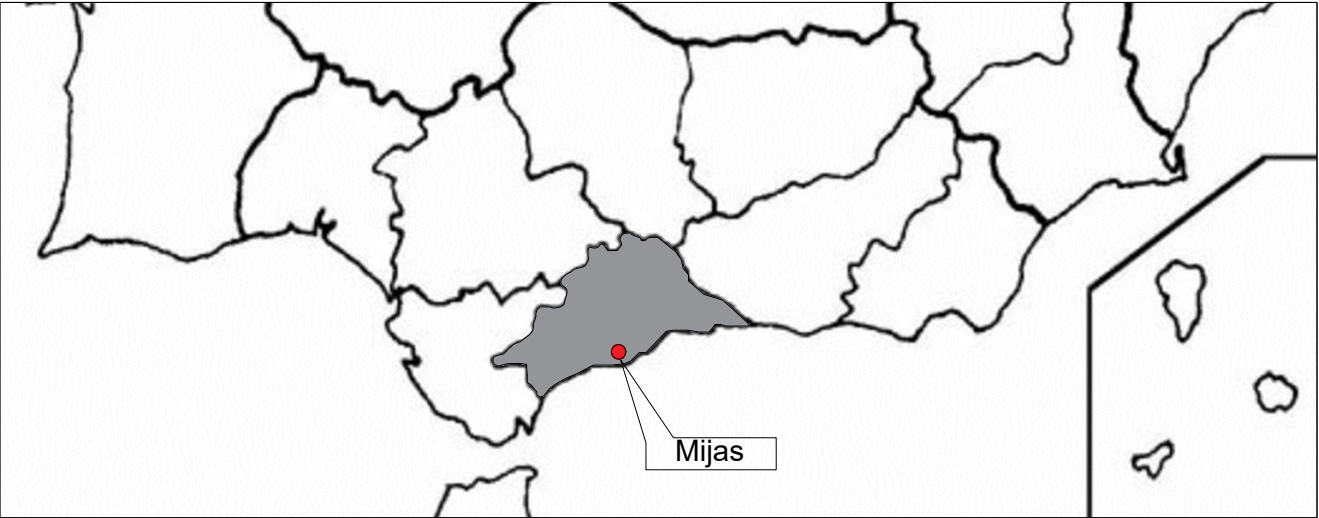

UBICACIÓN REGIONAL
SIN ESCALA



SITUACIÓN
SIN ESCALA

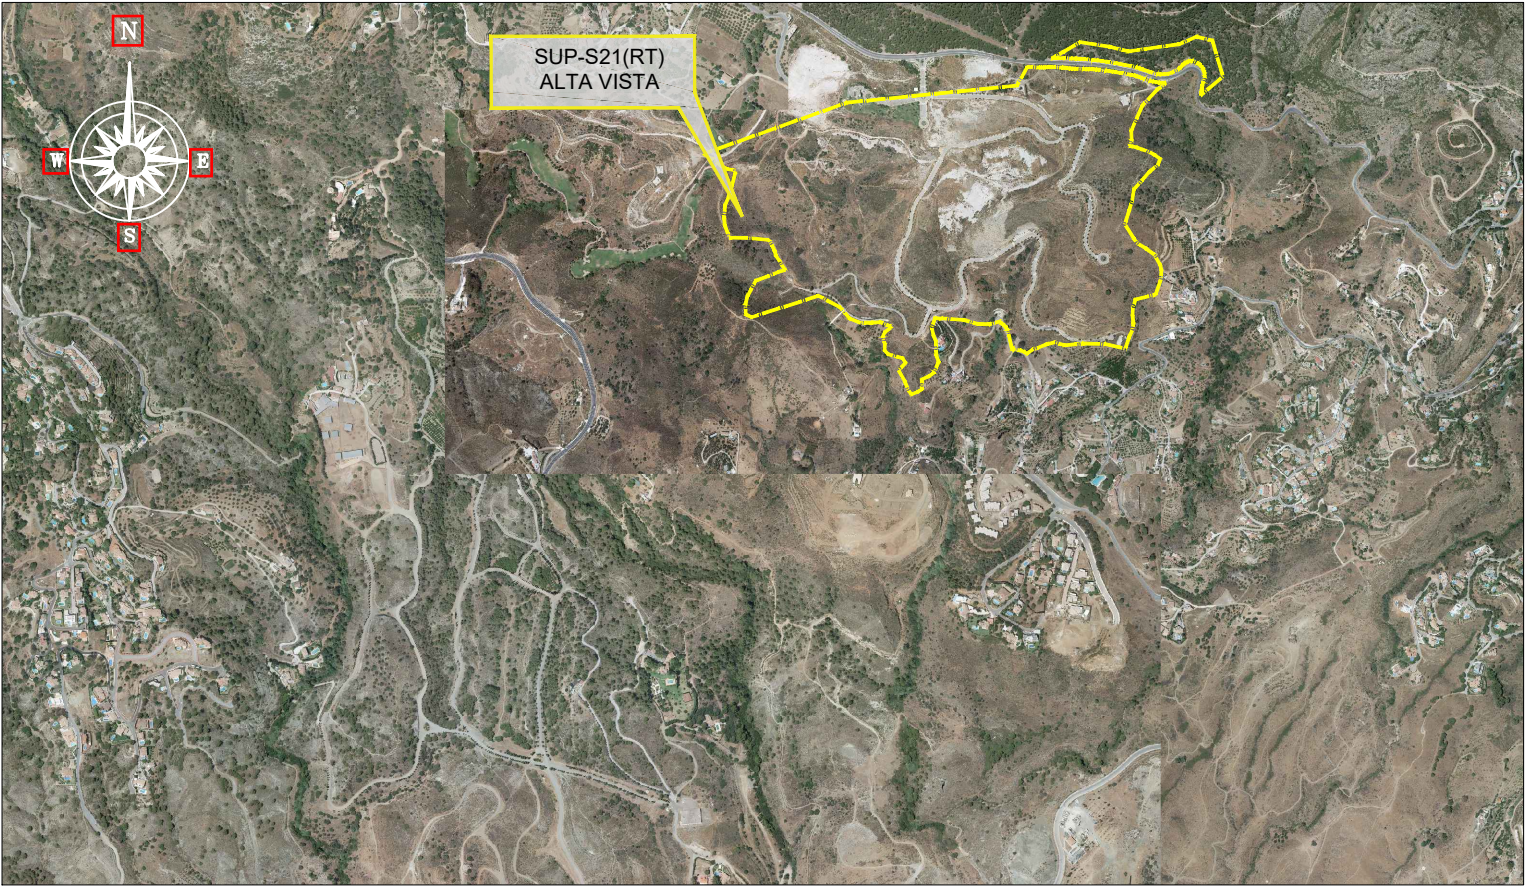

SITUACIÓN SOBRE ORTOFOTO
ESCALA 1/20.000

Plano Nº	Designación
1	SITUACIÓN Y EMPLAZAMIENTO.
2	VIARIOS Y ZONAS VERDES.
2.1	Planta ortofoto sobre PGOU 2013.



Excmo. Ayuntamiento de Mijas

TÍTULO DEL PROYECTO:
AUDITORÍA DE LAS URBANIZACIONES DEL T.M. MIJAS. LOTE 3.
SUP-S21(RT). ALTA VISTA.

TÍTULO DEL PLANO:
SITUACIÓN Y EMPLAZAMIENTO.

EXPEDIENTE: 2017/000055	CONSULTORA: cemosa Ingeniería y Control	ESCALA NUMÉRICA:	Nº DE PLANO: 1
FECHA: FEBRERO 2018		ESCALA GRÁFICA:	HOJA 1 DE 1



SEGÚN PGOU 2013

- LÍMITE SECTOR
- VIALES
- ZONA VERDE PÚBLICA

LEYENDA

INCIDENCIAS

- VIAL SIN EJECUTAR
- APARCAMIENTOS SIN EJECUTAR
- AUSENCIA DE ACERADO A UN LADO DE LA CALZADA
- AUSENCIA DE ACERADO A AMBOS LADOS DE LA CALZADA
- AUSENCIA DE CUNETAS A UN LADO DE LA CALZADA
- AUSENCIA DE CUNETAS A AMBOS LADOS DE LA CALZADA
- AUSENCIA DE ZONA VERDE

HOJA 1

HOJA 2

HOJA 3

HOJA 4

Excmo. Ayuntamiento de Mijas

TÍTULO DEL PROYECTO:
AUDITORÍA DE LAS URBANIZACIONES DEL T.M. MIJAS. LOTE 3.
SUP-S21(RT). ALTA VISTA.

TÍTULO DEL PLANO:
VIARIOS Y ZONAS VERDES.
PLANTA ORTOFOTO SOBRE PGOU 2013.

EXPEDIENTE:
2017/000055

FECHA:
FEBRERO 2018

CONSULTORA:
cemosa
Ingeniería y Control

ESCALA NUMÉRICA: 1/2000

ESCALA GRÁFICA:
20 10 0m 20 40 60

Nº DE PLANO: 2.1

HOJA 1 DE 4



SEGÚN PGOU 2013

- LÍMITE SECTOR
- VIALES
- ZONA VERDE PÚBLICA

LEYENDA

INCIDENCIAS

- VIAL SIN EJECUTAR
- APARCAMIENTOS SIN EJECUTAR
- AUSENCIA DE ACERADO A UN LADO DE LA CALZADA
- AUSENCIA DE ACERADO A AMBOS LADOS DE LA CALZADA
- AUSENCIA DE CUNETETA A UN LADO DE LA CALZADA
- AUSENCIA DE CUNETETA A AMBOS LADOS DE LA CALZADA
- AUSENCIA DE ZONA VERDE

Excmo. Ayuntamiento de Mijas

TÍTULO DEL PROYECTO:
AUDITORÍA DE LAS URBANIZACIONES DEL T.M. MIJAS. LOTE 3.
SUP-S21(RT). ALTA VISTA.

TÍTULO DEL PLANO:
VIARIOS Y ZONAS VERDES.
PLANTA ORTOFOTO SOBRE PGOU 2013.

EXPEDIENTE:
2017/000055

FECHA:
FEBRERO 2018

CONSULTORA:
cemosa
Ingeniería y Control

ESCALA NUMÉRICA: 1/2000
ESCALA GRÁFICA:
20 10 0m 20 40 60

Nº DE PLANO: 2.1

HOJA 2 DE 4




LEYENDA

SEGÚN PGOU 2013

- LÍMITE SECTOR
- VIALES
- ZONA VERDE PÚBLICA

INCIDENCIAS

- VIAL SIN EJECUTAR
- APARCAMIENTOS SIN EJECUTAR
- AUSENCIA DE ACERADO A UN LADO DE LA CALZADA
- AUSENCIA DE ACERADO A AMBOS LADOS DE LA CALZADA
- AUSENCIA DE CUNETAS A UN LADO DE LA CALZADA
- AUSENCIA DE CUNETAS A AMBOS LADOS DE LA CALZADA
- AUSENCIA DE ZONA VERDE

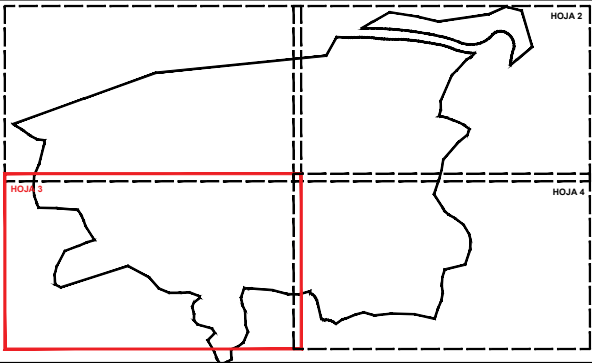

Excmo. Ayuntamiento de Mijas

TÍTULO DEL PROYECTO:
AUDITORÍA DE LAS URBANIZACIONES DEL T.M. MIJAS. LOTE 3.
SUP-S21(RT). ALTA VISTA.

TÍTULO DEL PLANO:
VIARIOS Y ZONAS VERDES.
PLANTA ORTOFOTO SOBRE PGOU 2013.

EXPEDIENTE:
2017/000055
FECHA:
FEBRERO 2018

CONSULTORA:
cemosa
Ingeniería y Control

ESCALA NUMÉRICA: 1/2000
ESCALA GRÁFICA:
20 10 0m 20 40 60

Nº DE PLANO: 2.1
HOJA 3 DE 4




LEYENDA

SEGÚN PGOU 2013

- LÍMITE SECTOR
- VIALES
- ZONA VERDE PÚBLICA

INCIDENCIAS

- VIAL SIN EJECUTAR
- APARCAMIENTOS SIN EJECUTAR
- AUSENCIA DE ACERADO A UN LADO DE LA CALZADA
- AUSENCIA DE ACERADO A AMBOS LADOS DE LA CALZADA
- AUSENCIA DE CUNETETA A UN LADO DE LA CALZADA
- AUSENCIA DE CUNETETA A AMBOS LADOS DE LA CALZADA
- AUSENCIA DE ZONA VERDE

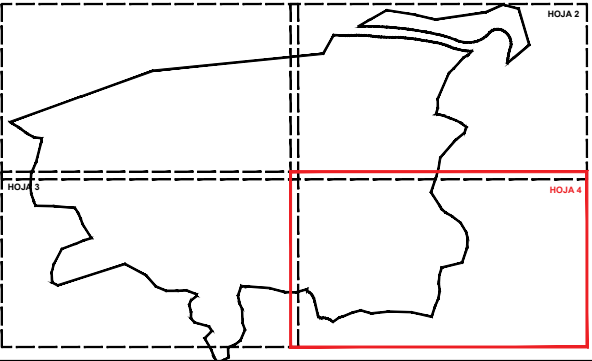

Excmo. Ayuntamiento de Mijas

TÍTULO DEL PROYECTO:
AUDITORÍA DE LAS URBANIZACIONES DEL T.M. MIJAS. LOTE 3.
SUP-S21(RT). ALTA VISTA

TÍTULO DEL PLANO:
VIARIOS Y ZONAS VERDES.
PLANTA ORTOFOTO SOBRE PGOU 2013.

EXPEDIENTE:
2017/000055
FECHA:
FEBRERO 2018

CONSULTORA:
cemosa
Ingeniería y Control

ESCALA NUMÉRICA: 1/2000
ESCALA GRÁFICA:
20 10 0m 20 40 60

Nº DE PLANO: 2.1
HOJA 4 DE 4