


# PLANTA ALTA

ACCESO 3

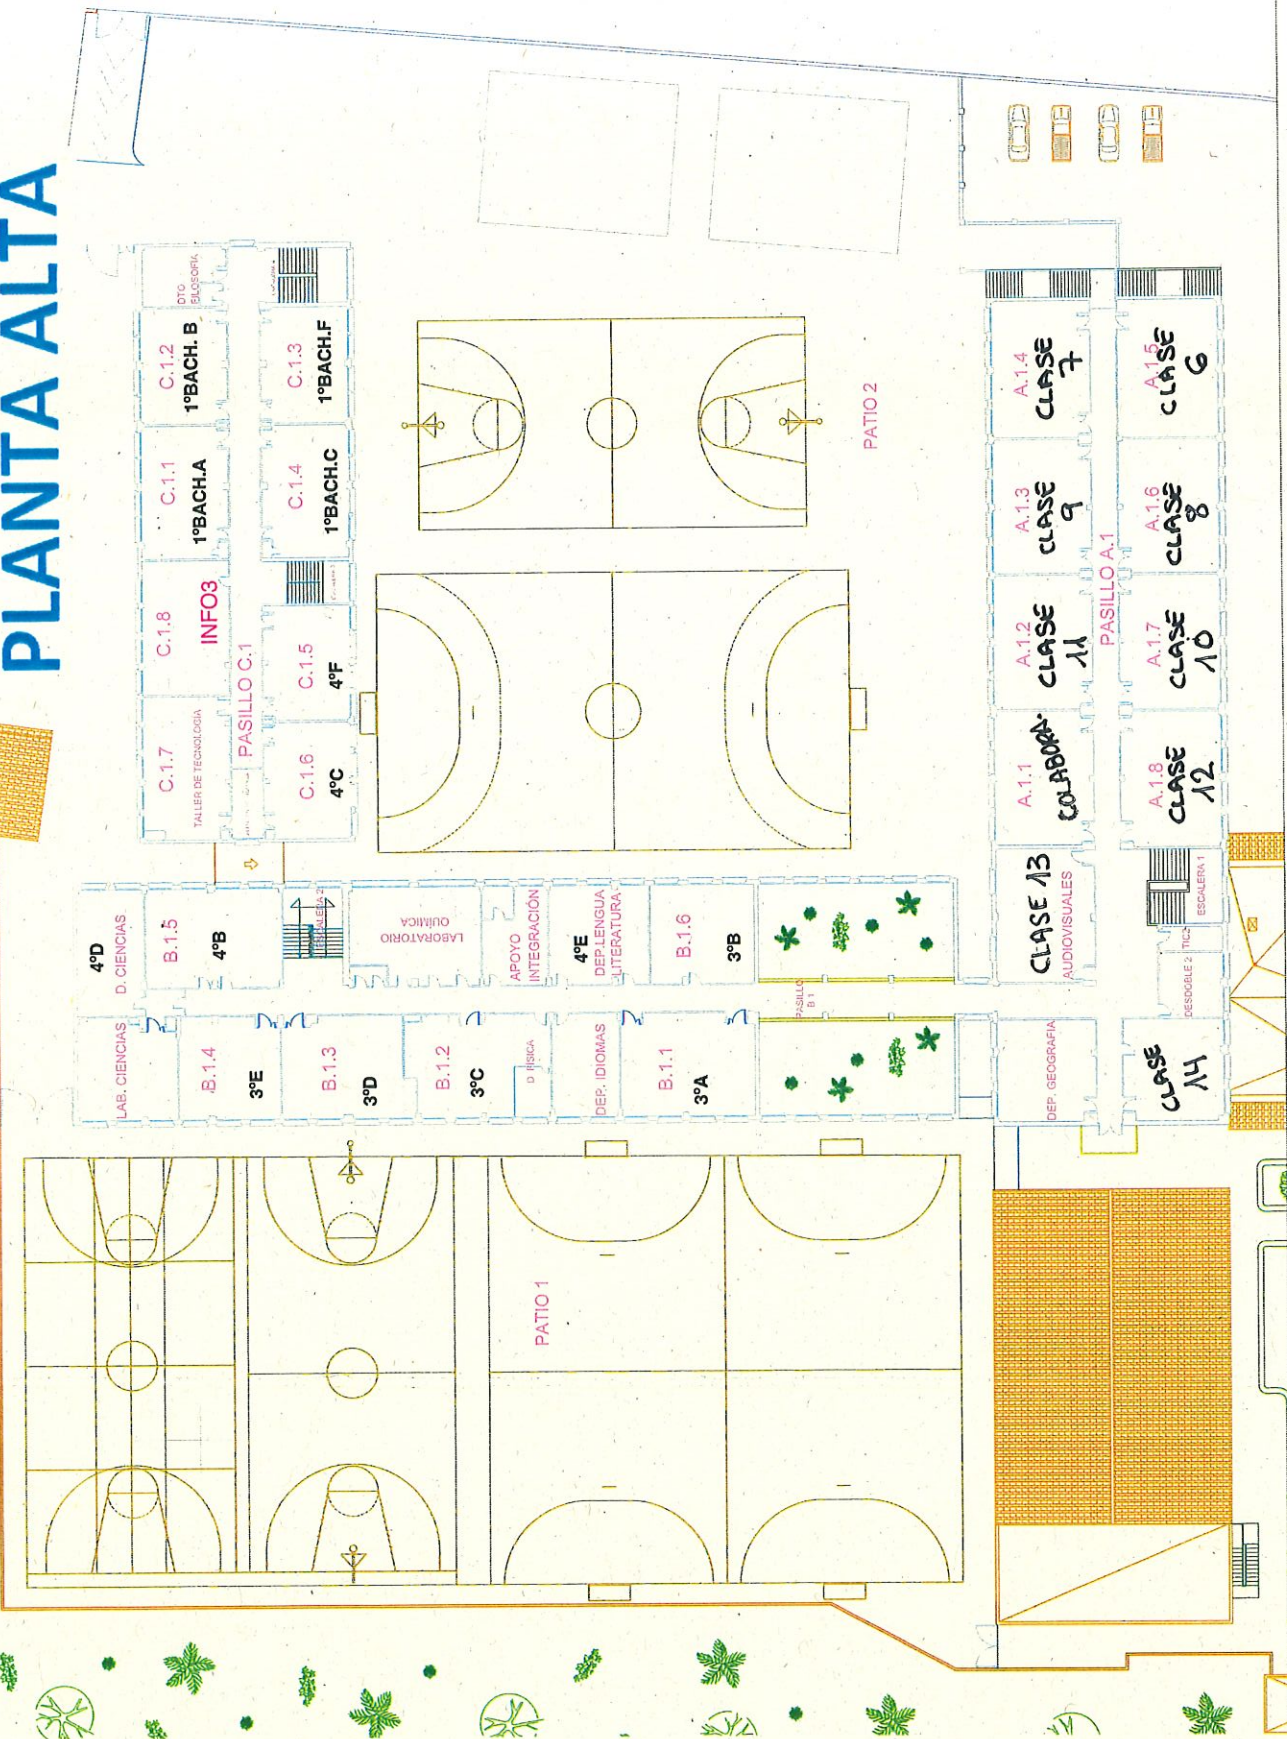


### 1º Y 2º de ESO

permanecerán en sus aulas durante el primer recreo. Saldrán a los patios en el 2º recreo. Ocuparán los espacios asignados en el patio a cada uno de ellos.


Siempre respetarán la distancia social entre ellos y nunca se mezclarán los grupos.

El resto de grupos saldrán al patio durante el primer recreo a las zonas asignadas a cada grupo. Durante el segundo recreo permanecerán en sus aulas.

Siempre respetarán la distancia social entre ellos y nunca se mezclarán los grupos.

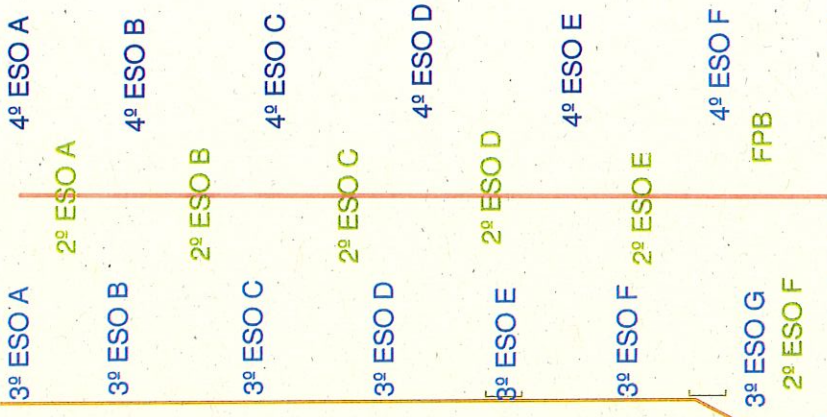

# PLANTA BAJA

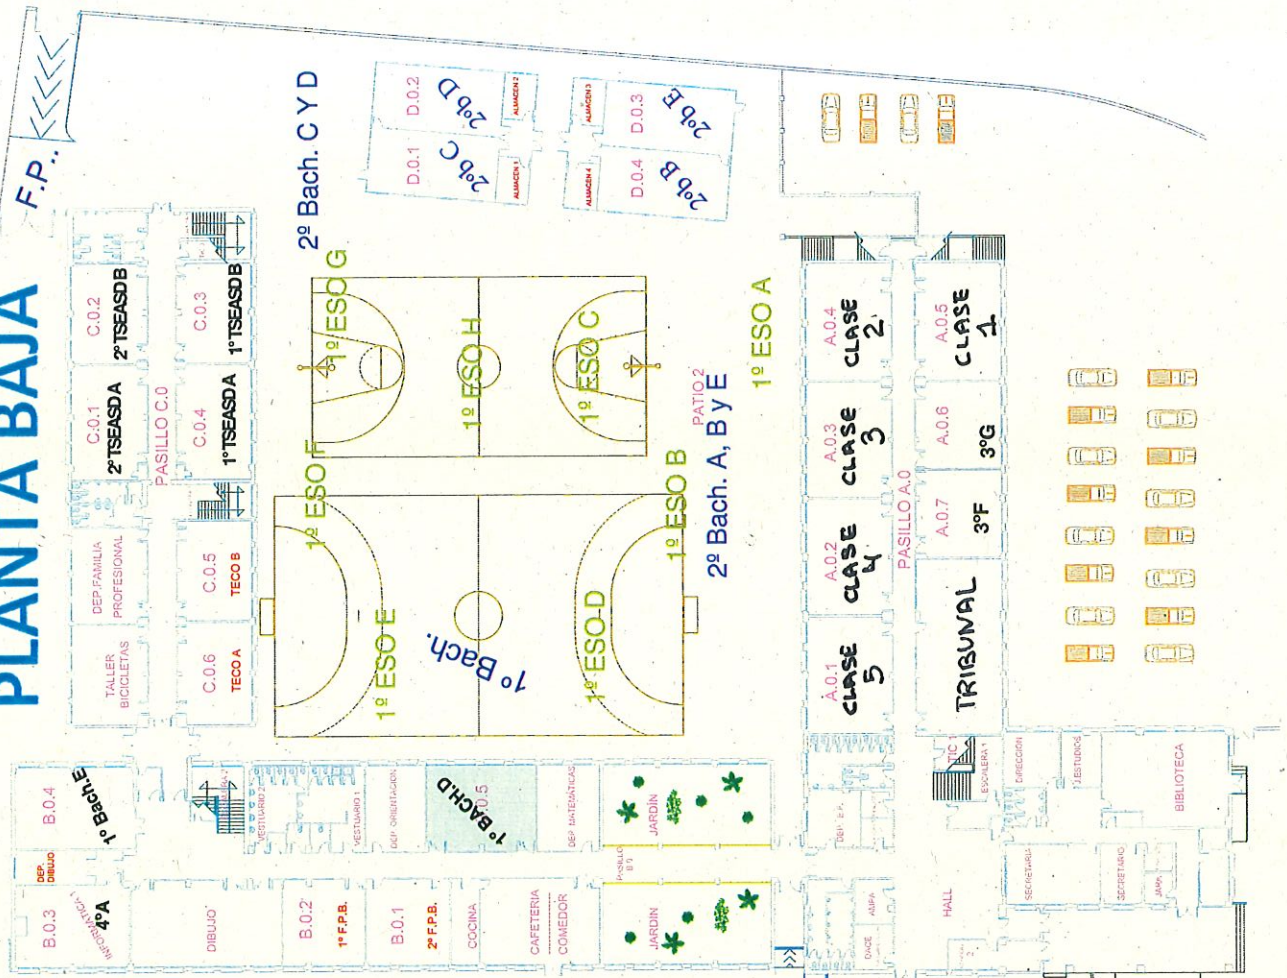

F.P. ACCESO

