
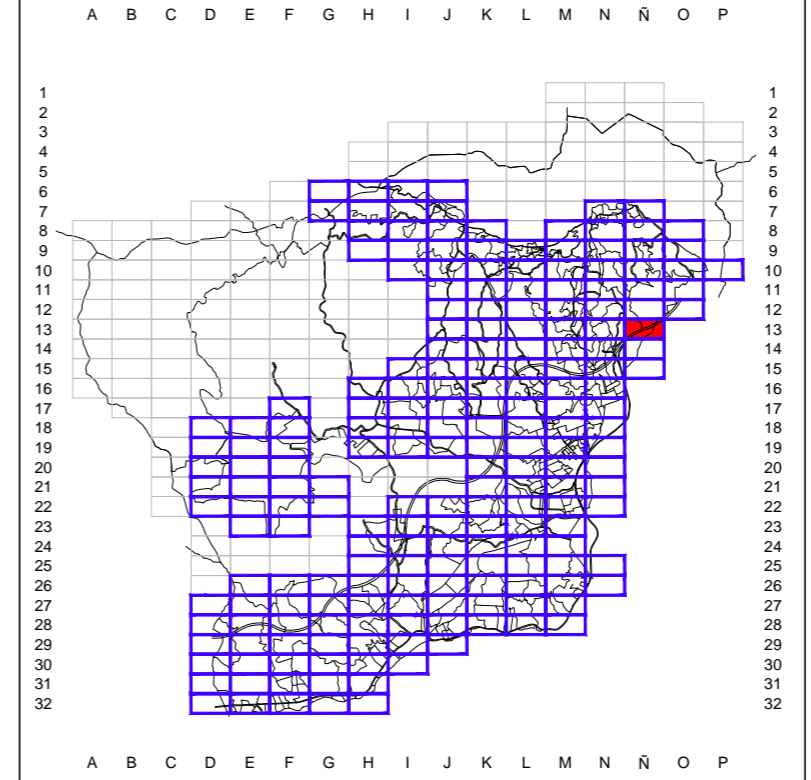


SECCIONES TIPO DE CALLE

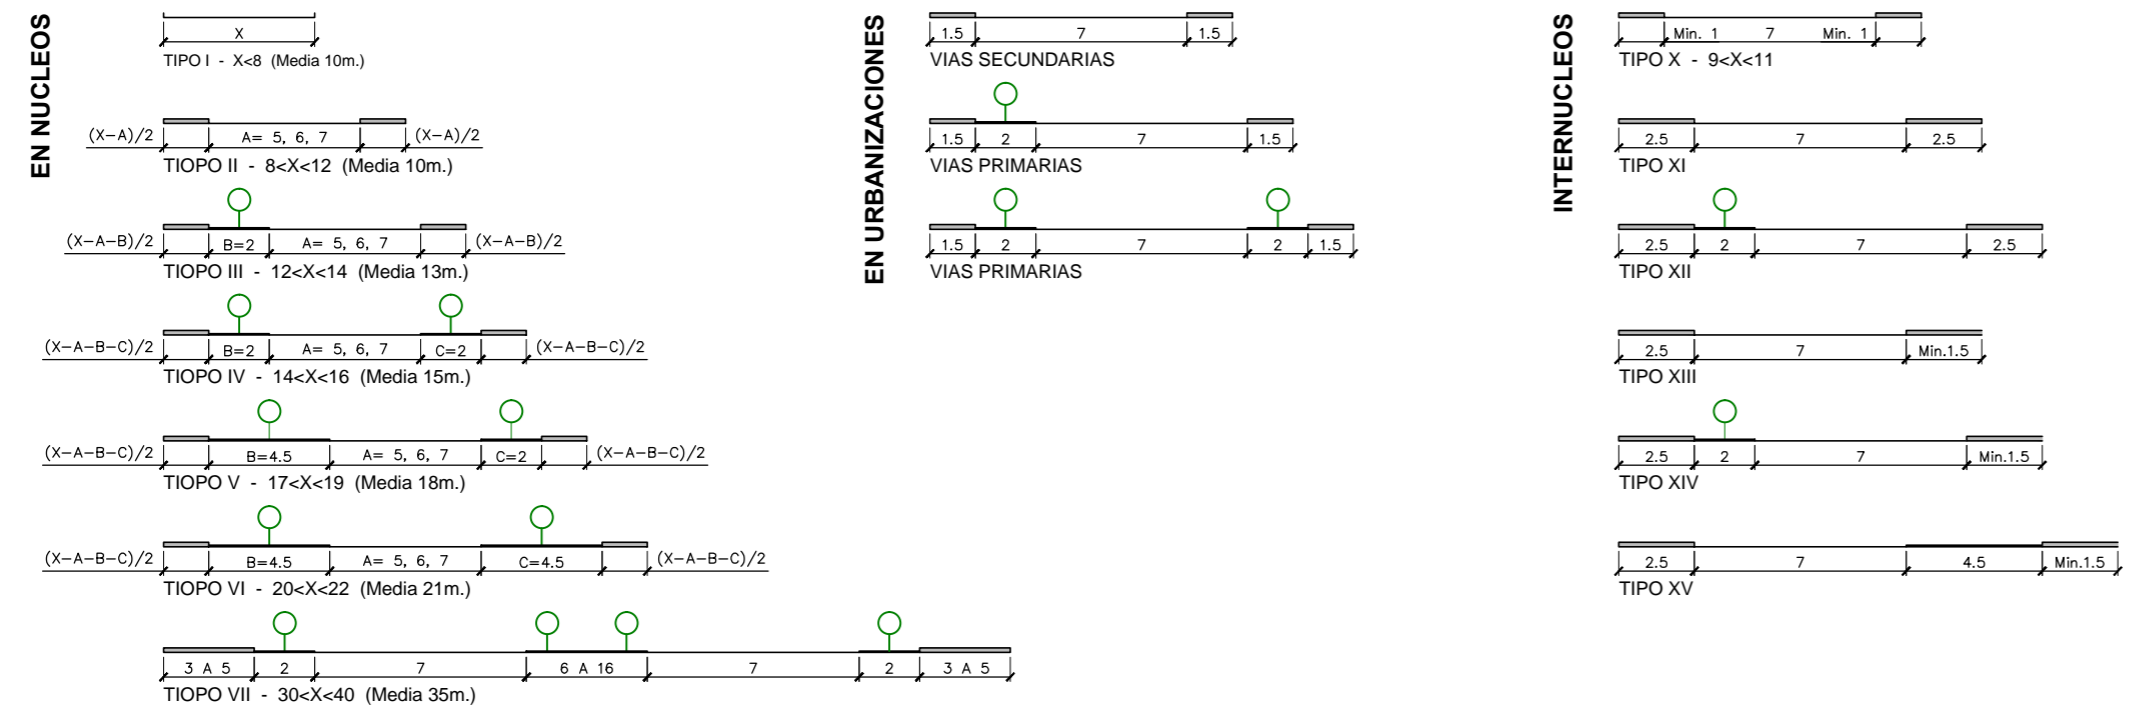


Excmo. Ayuntamiento de Mijas
 Area de Planeamiento y Gestión

PLAN GENERAL
DE ORDENACIÓN URBANA
TEXTO REFUNDIDO 2013

| | | | |
|---------------|-------------------------|--------------|-------------|
| Denominación: | ALINEACIONES Y RASANTES | Plano Serie: | C |
| Escala: | 1/2.000 | Fecha: | Nov. 2013 |
| | | Hoja Nº: | 13-Ñ |