
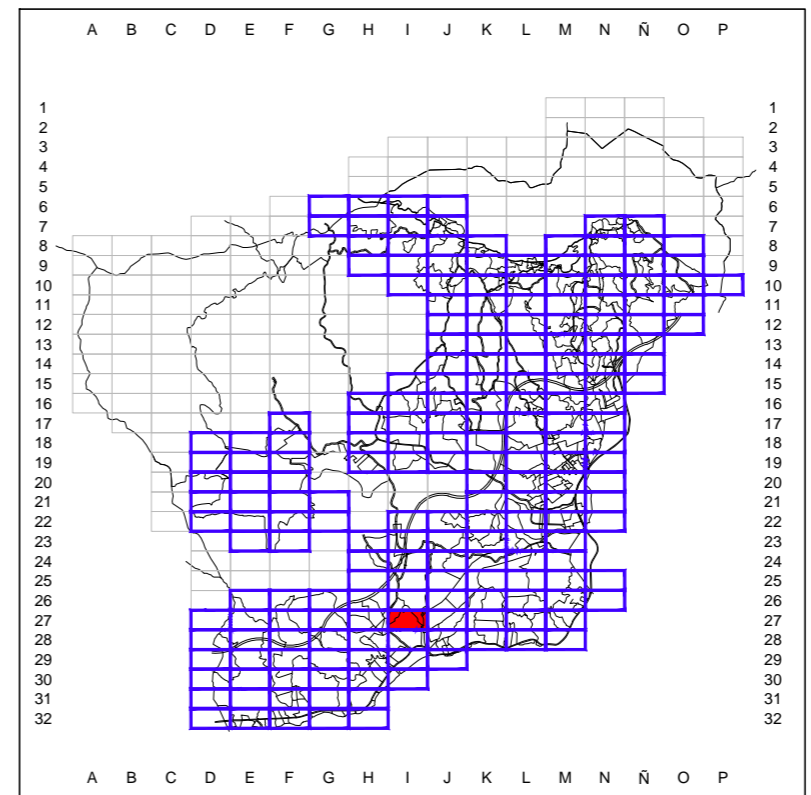


SECCIONES TIPO DE CALLE

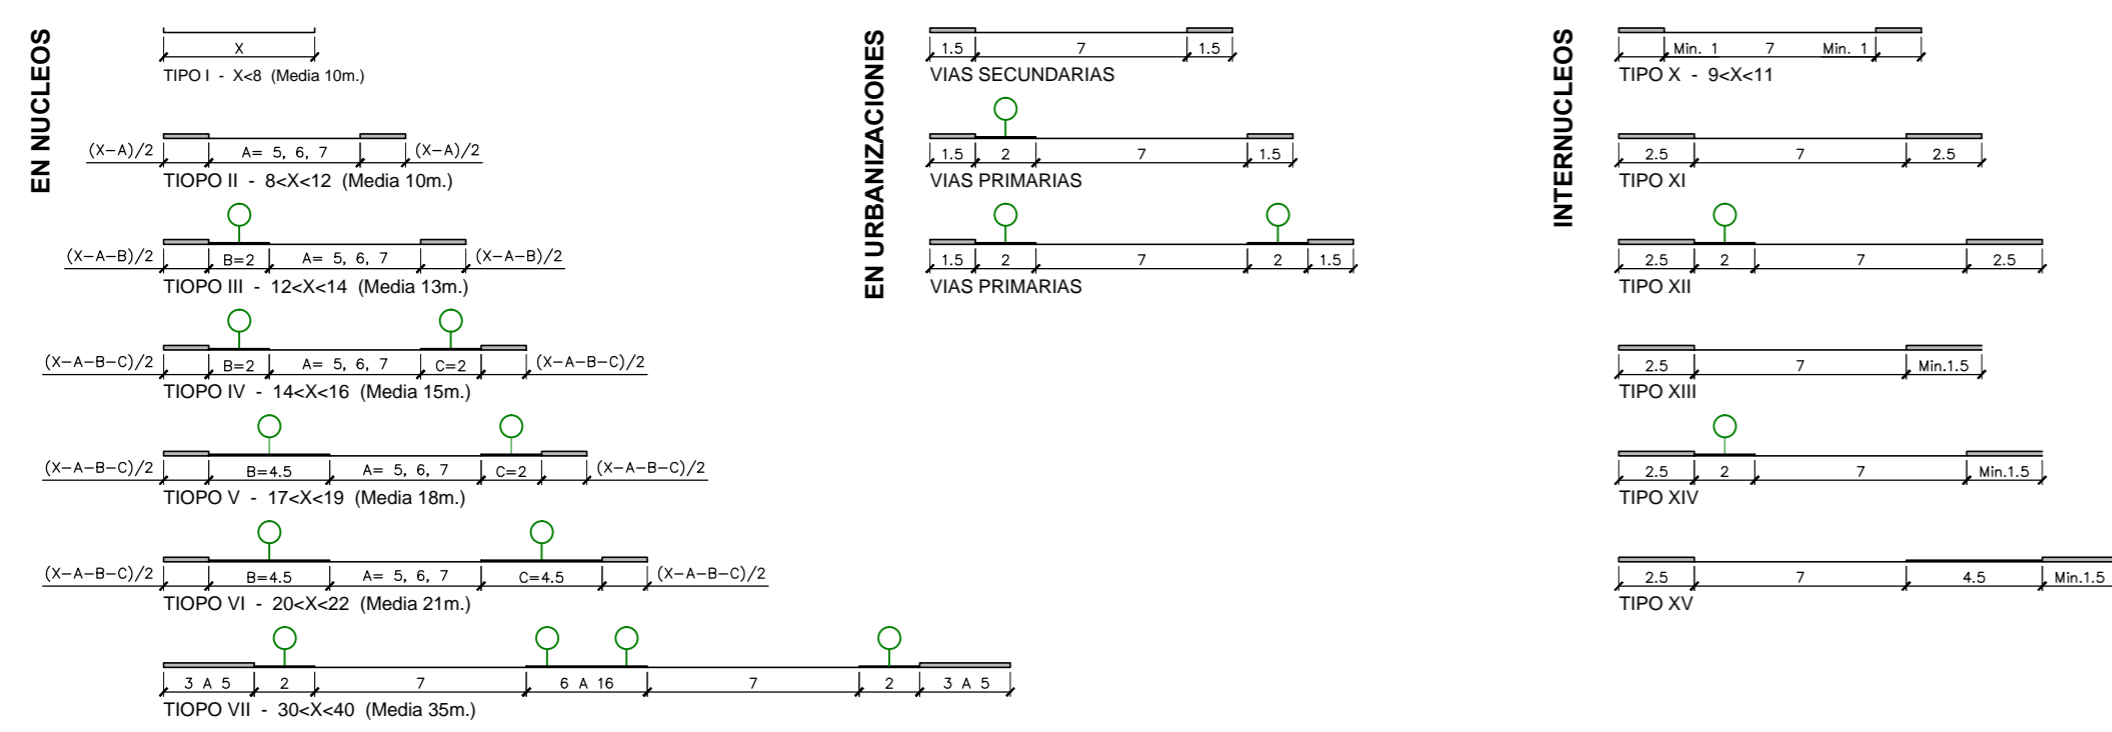


**Excmo. Ayuntamiento de Mijas**  
 Area de Planeamiento y Gestión

**PLAN GENERAL**  
**DE ORDENACIÓN URBANA**  
**TEXTO REFUNDIDO 2013**

|   |                          |
|---|--------------------------|
| Denominación:<br><b>ALINEACIONES Y RASANTES</b> | Plano Serie:<br><b>C</b> |
| Escala: 1/2.000                                 | Fecha: Nov. 2013         |
| Hoja Nº:  | <b>27-I</b>              |