
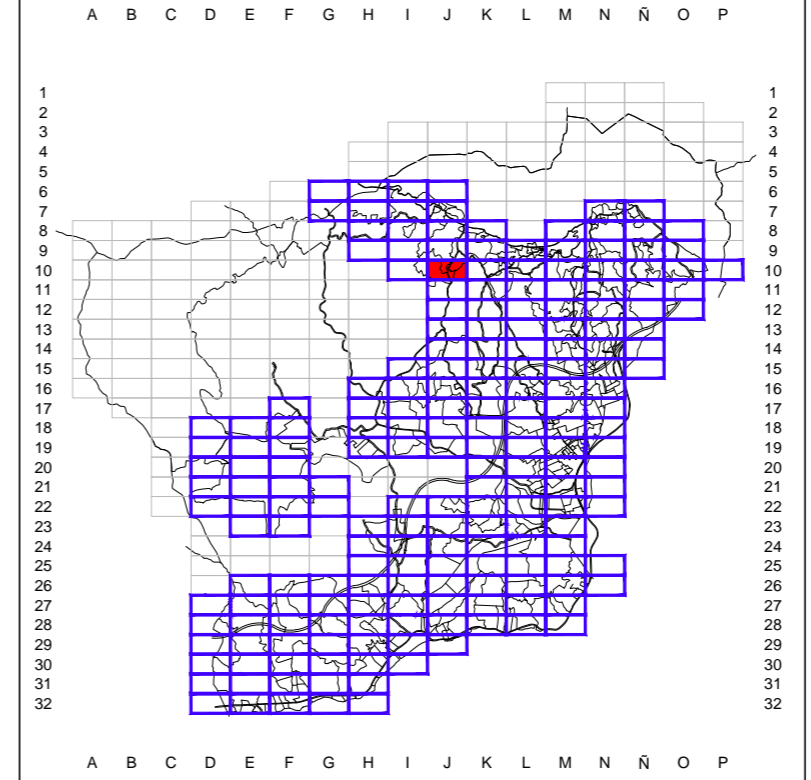


SECCIONES TIPO DE CALLE

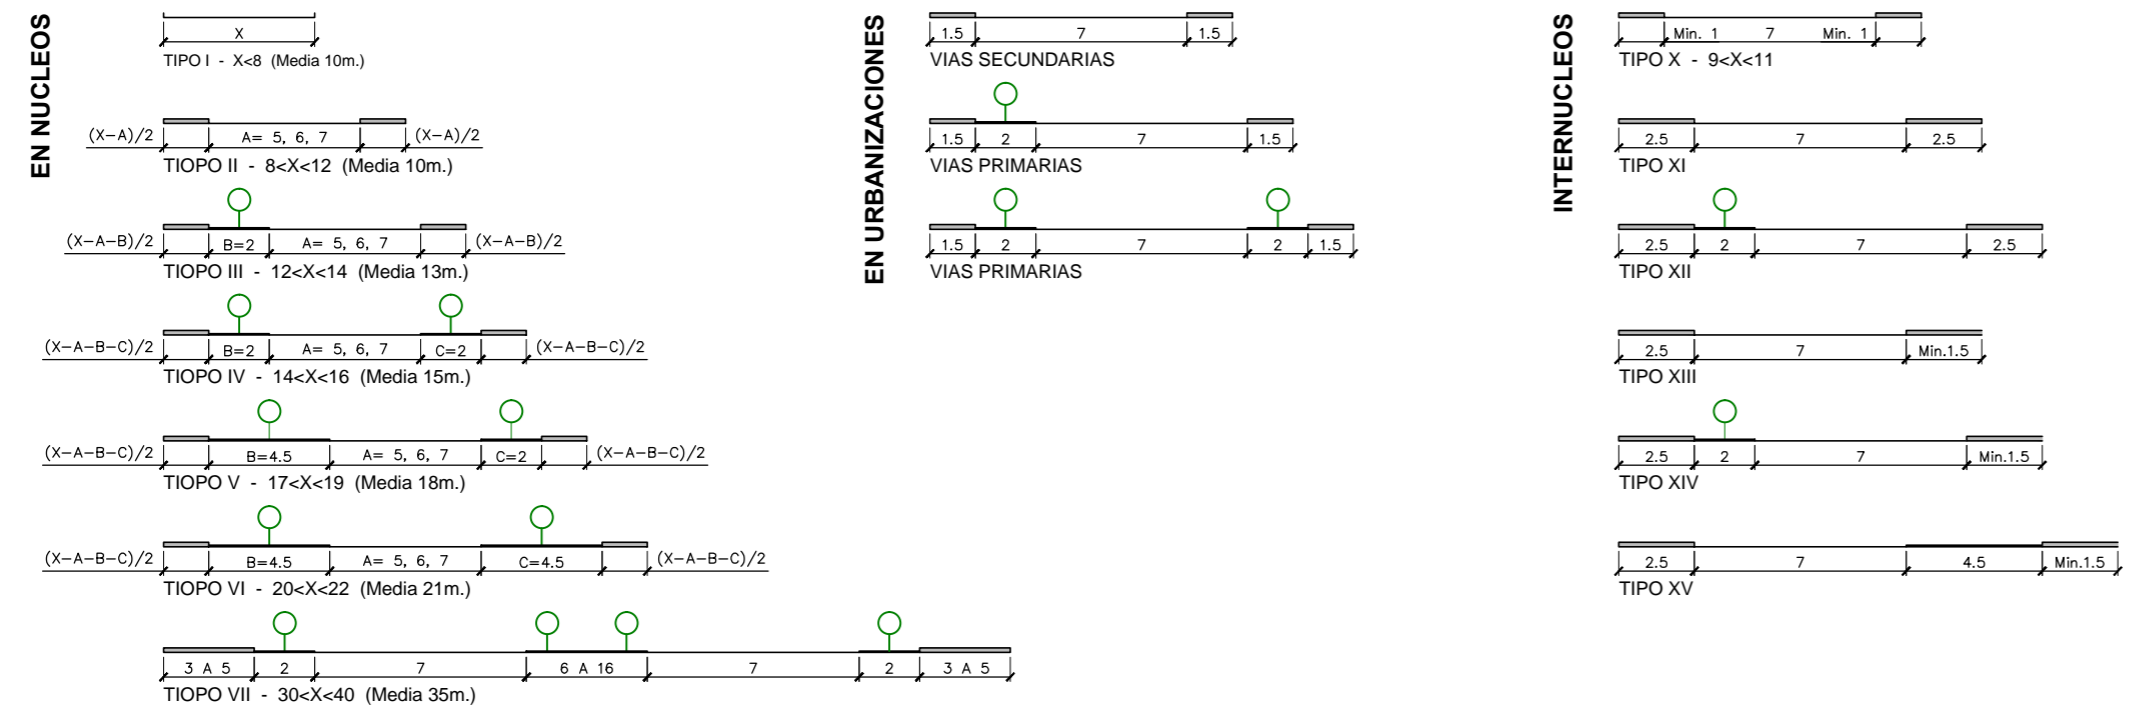


**Excmo. Ayuntamiento de Mijas**  
 Area de Planeamiento y Gestión

**PLAN GENERAL**  
**DE ORDENACIÓN URBANA**  
**TEXTO REFUNDIDO 2013**

Denominación:	ALINEACIONES Y RASANTES	Plano Serie:	<b>C</b>
Escala:	1/2.000	Fecha:	Nov. 2013
		Hoja Nº:	<b>10-J</b>