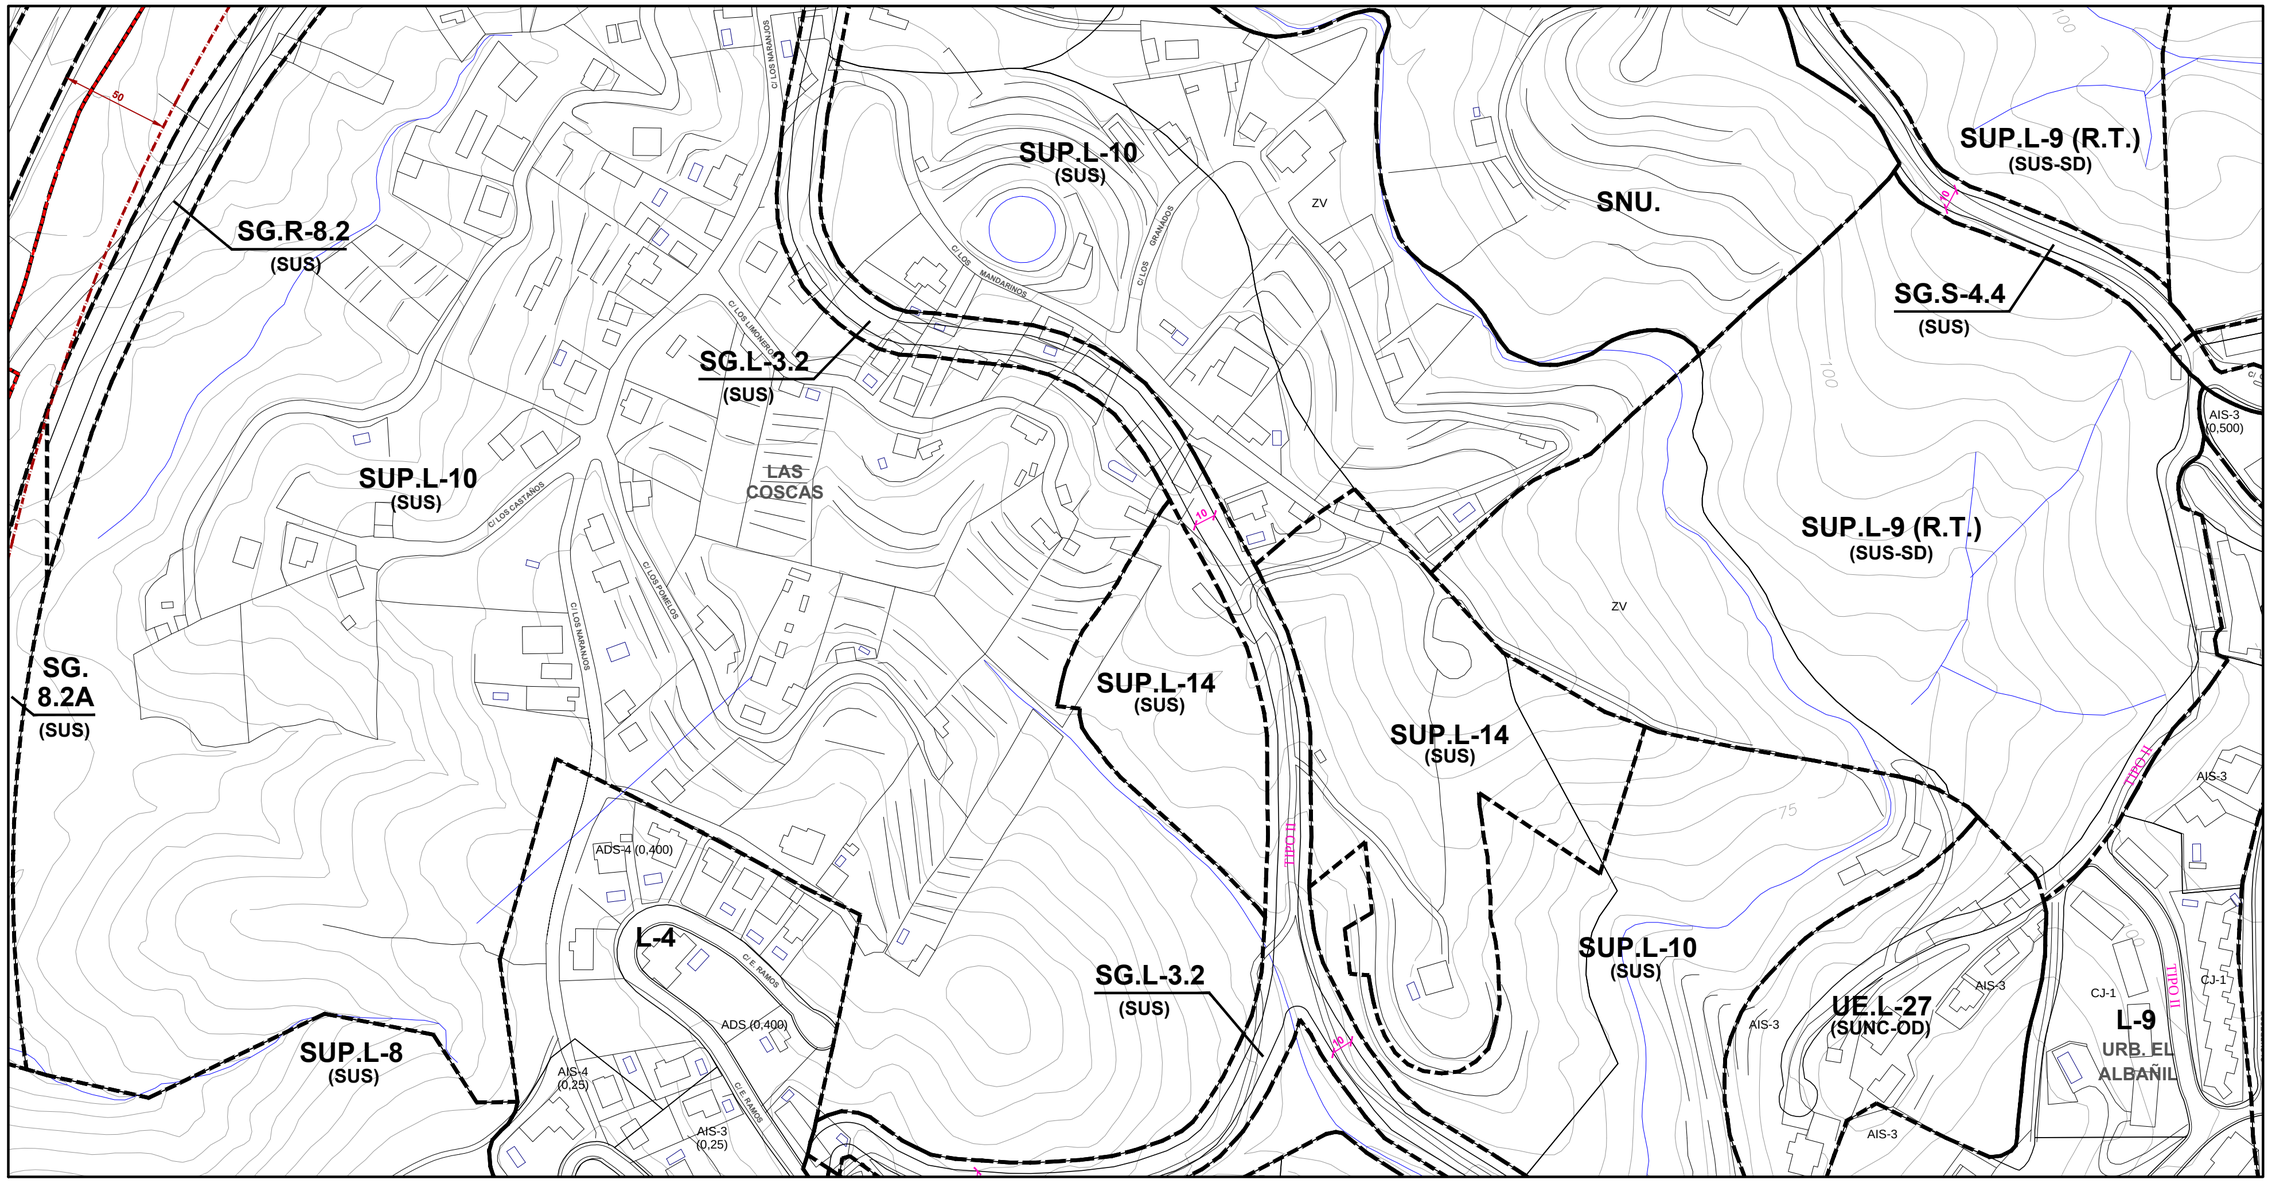

SECCIONES TIPO DE CALLE

EN NUCLEOS

TIPO I - X<8 (Media 10m.)

TIOPO II - 8<X<12 (Media 10m.)

TIOPO III - 12<X<14 (Media 13m.)

TIOPO IV - 14<X<16 (Media 15m.)

TIOPO V - 17<X<19 (Media 18m.)

TIOPO VI - 20<X<22 (Media 21m.)

TIOPO VII - 30<X<40 (Media 35m.)

EN URBANIZACIONES

VIAS SECUNDARIAS

VIAS PRIMARIAS

VIAS PRIMARIAS

INTERNUCLEOS

TIPO X - 9<X<11

TIPO XI

TIPO XII

TIPO XIII

TIPO XIV

TIPO XV

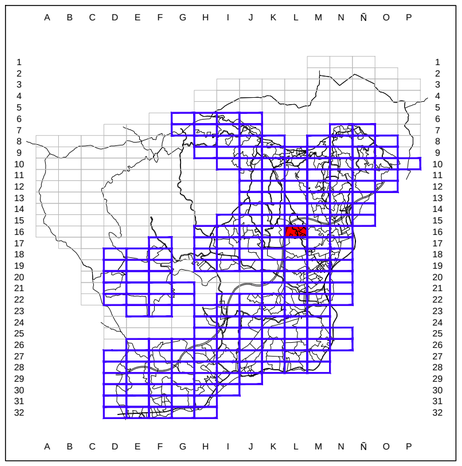

Excmo. Ayuntamiento de Mijas

Area de Planeamiento y Gestión

PGOU

PLAN GENERAL DE ORDENACIÓN URBANA

TEXTO REFUNDIDO 2013

Denominación: ALINEACIONES Y RASANTES

Plano Serie: **C**

Escala: 1/2.000 | Fecha: Nov. 2013

Hoja Nº: **16-L**