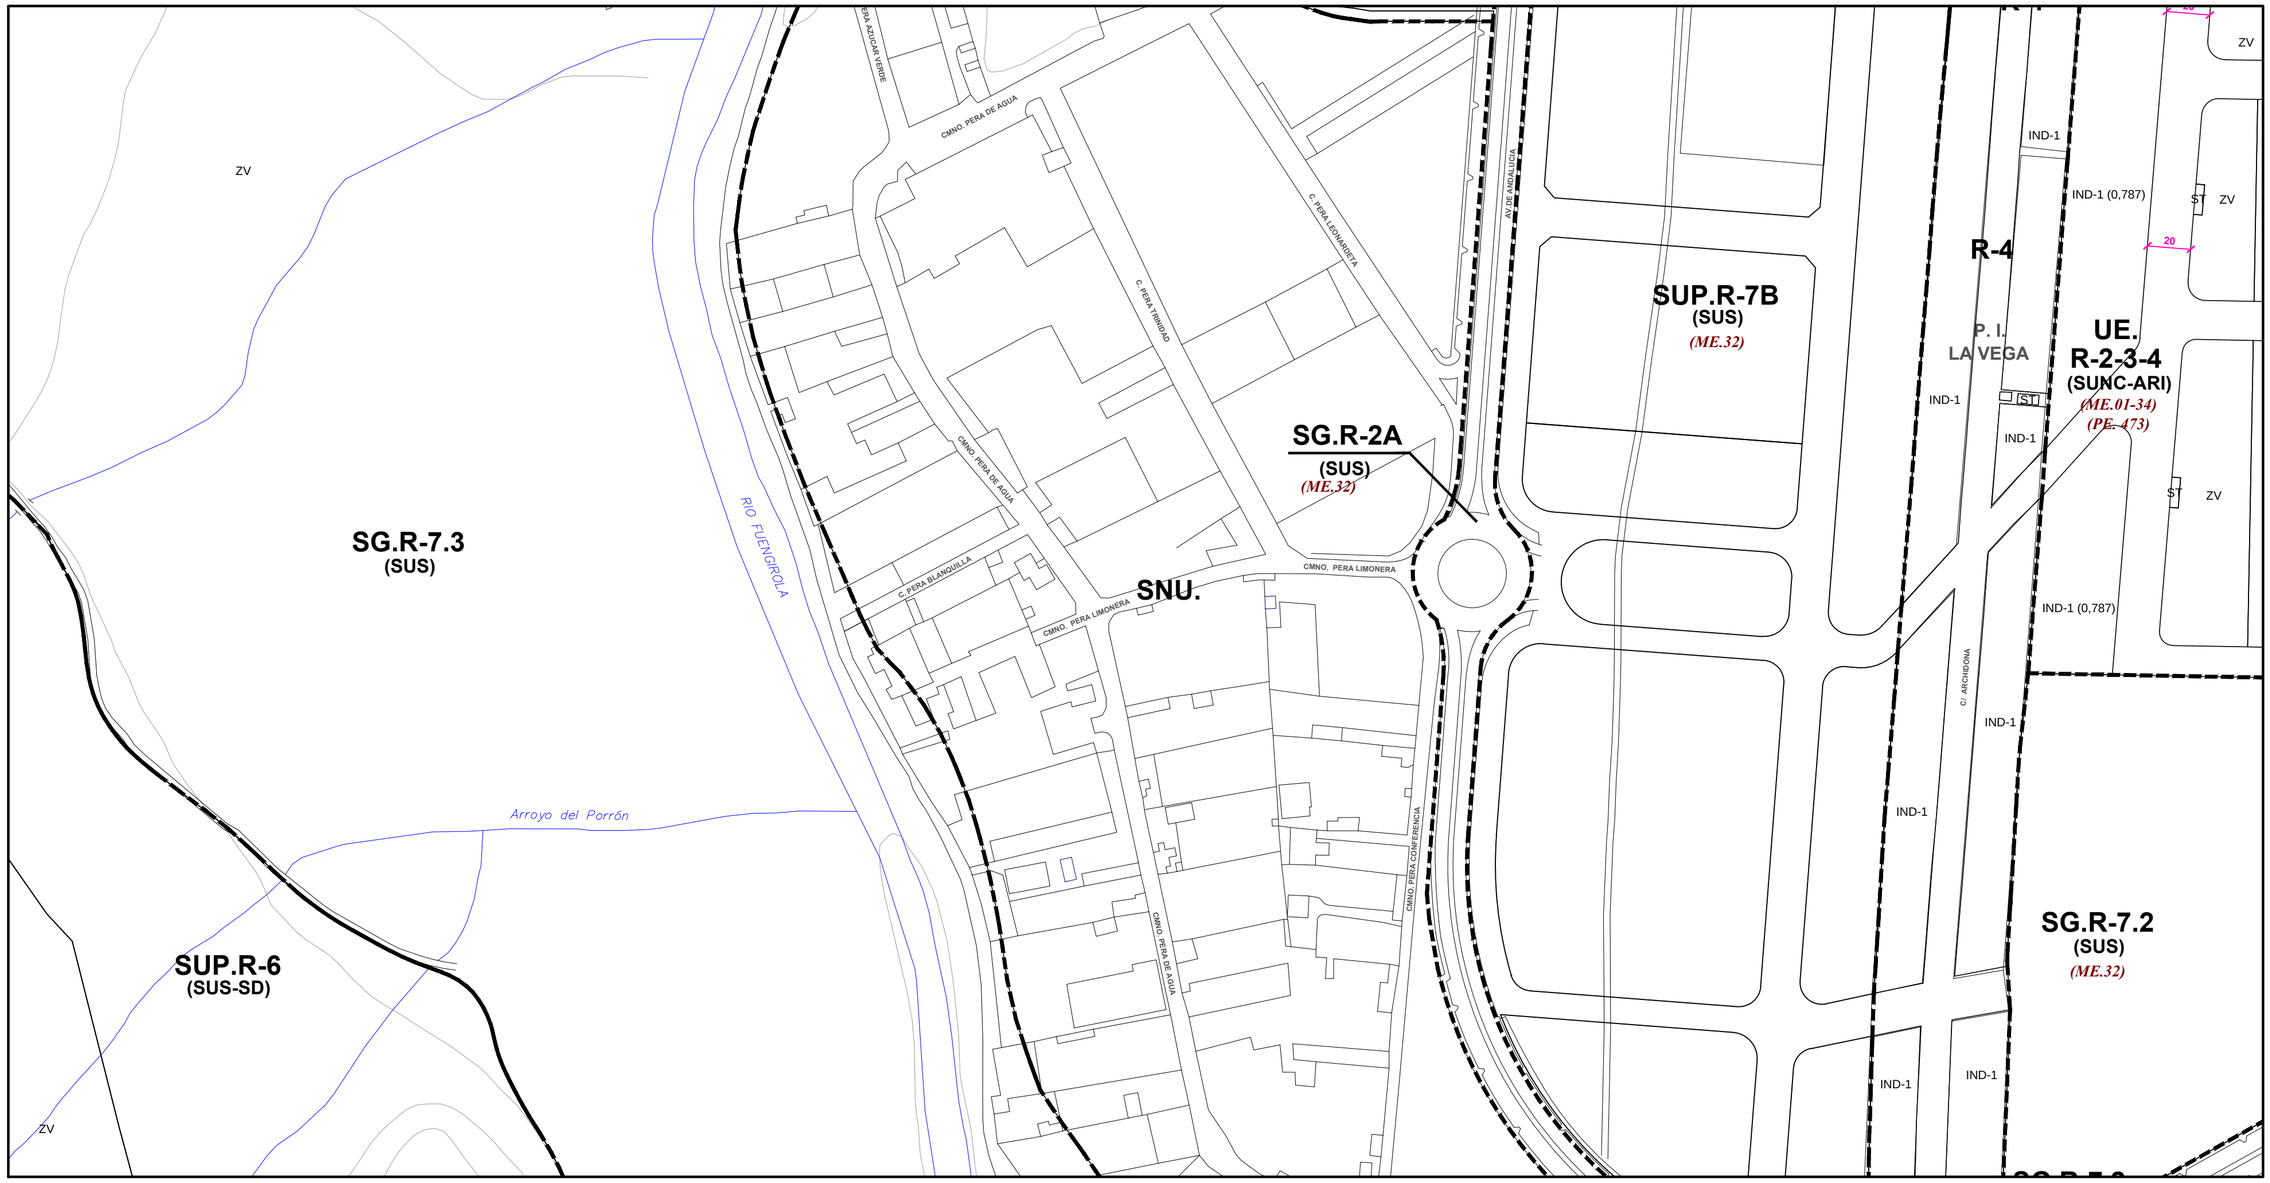

SECCIONES TIPO DE CALLE

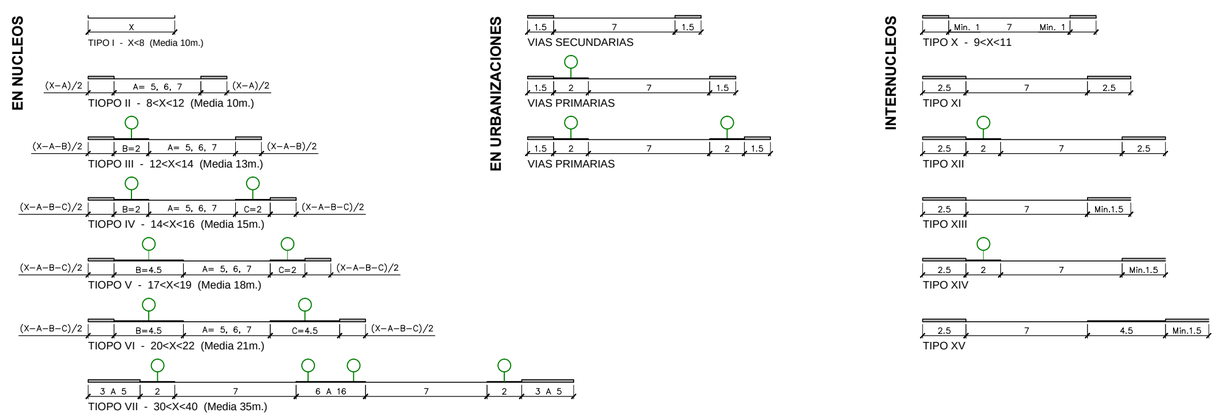

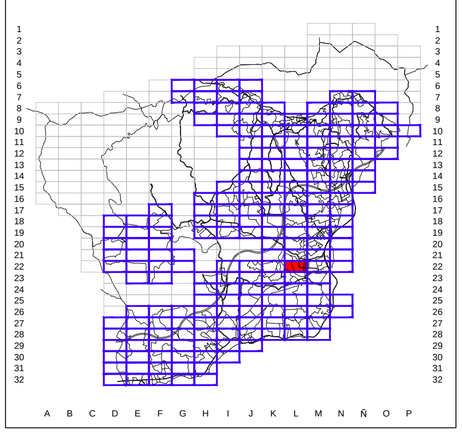

Excmo. Ayuntamiento de Mijas
Area de Planeamiento y Gestión

PGOU

PLAN GENERAL DE ORDENACIÓN URBANA

TEXTO REFUNDIDO 2013

Denominación: ALINEACIONES Y RASANTES

Plano Serie: **C**

Escala: 1/2.000 | Fecha: Nov. 2013

Hoja Nº: **22-L**