
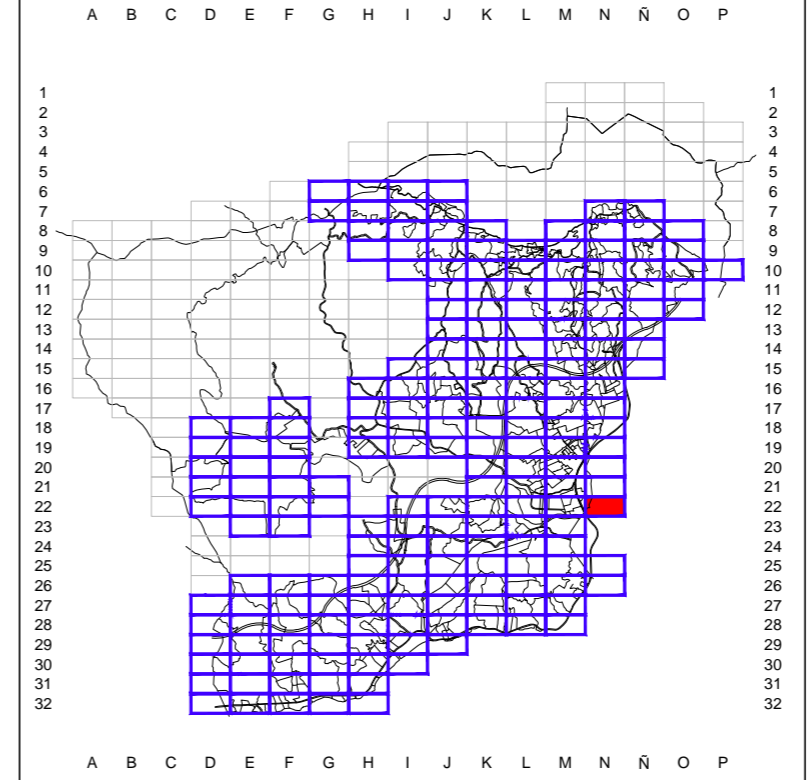


SECCIONES TIPO DE CALLE

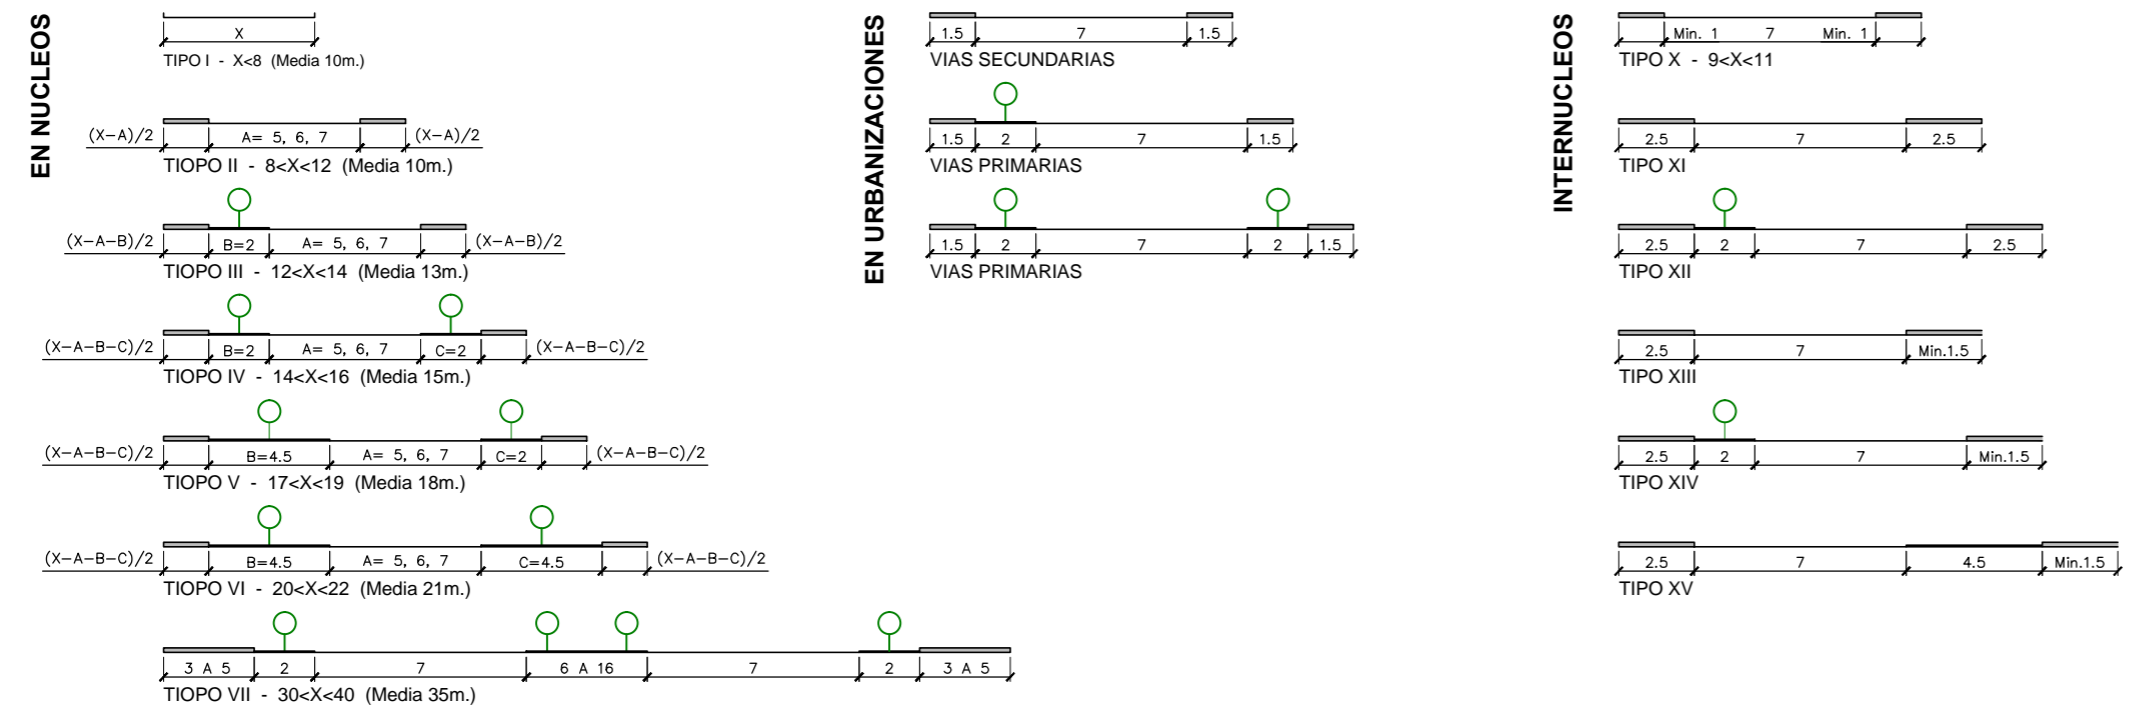


Excmo. Ayuntamiento de Mijas
 Area de Planeamiento y Gestión

PLAN GENERAL
DE ORDENACIÓN URBANA
TEXTO REFUNDIDO 2013

Denominación:	ALINEACIONES Y RASANTES	Plano Serie:	C
Escala:	1/2.000	Fecha:	Nov. 2013
		Hoja Nº:	22-N